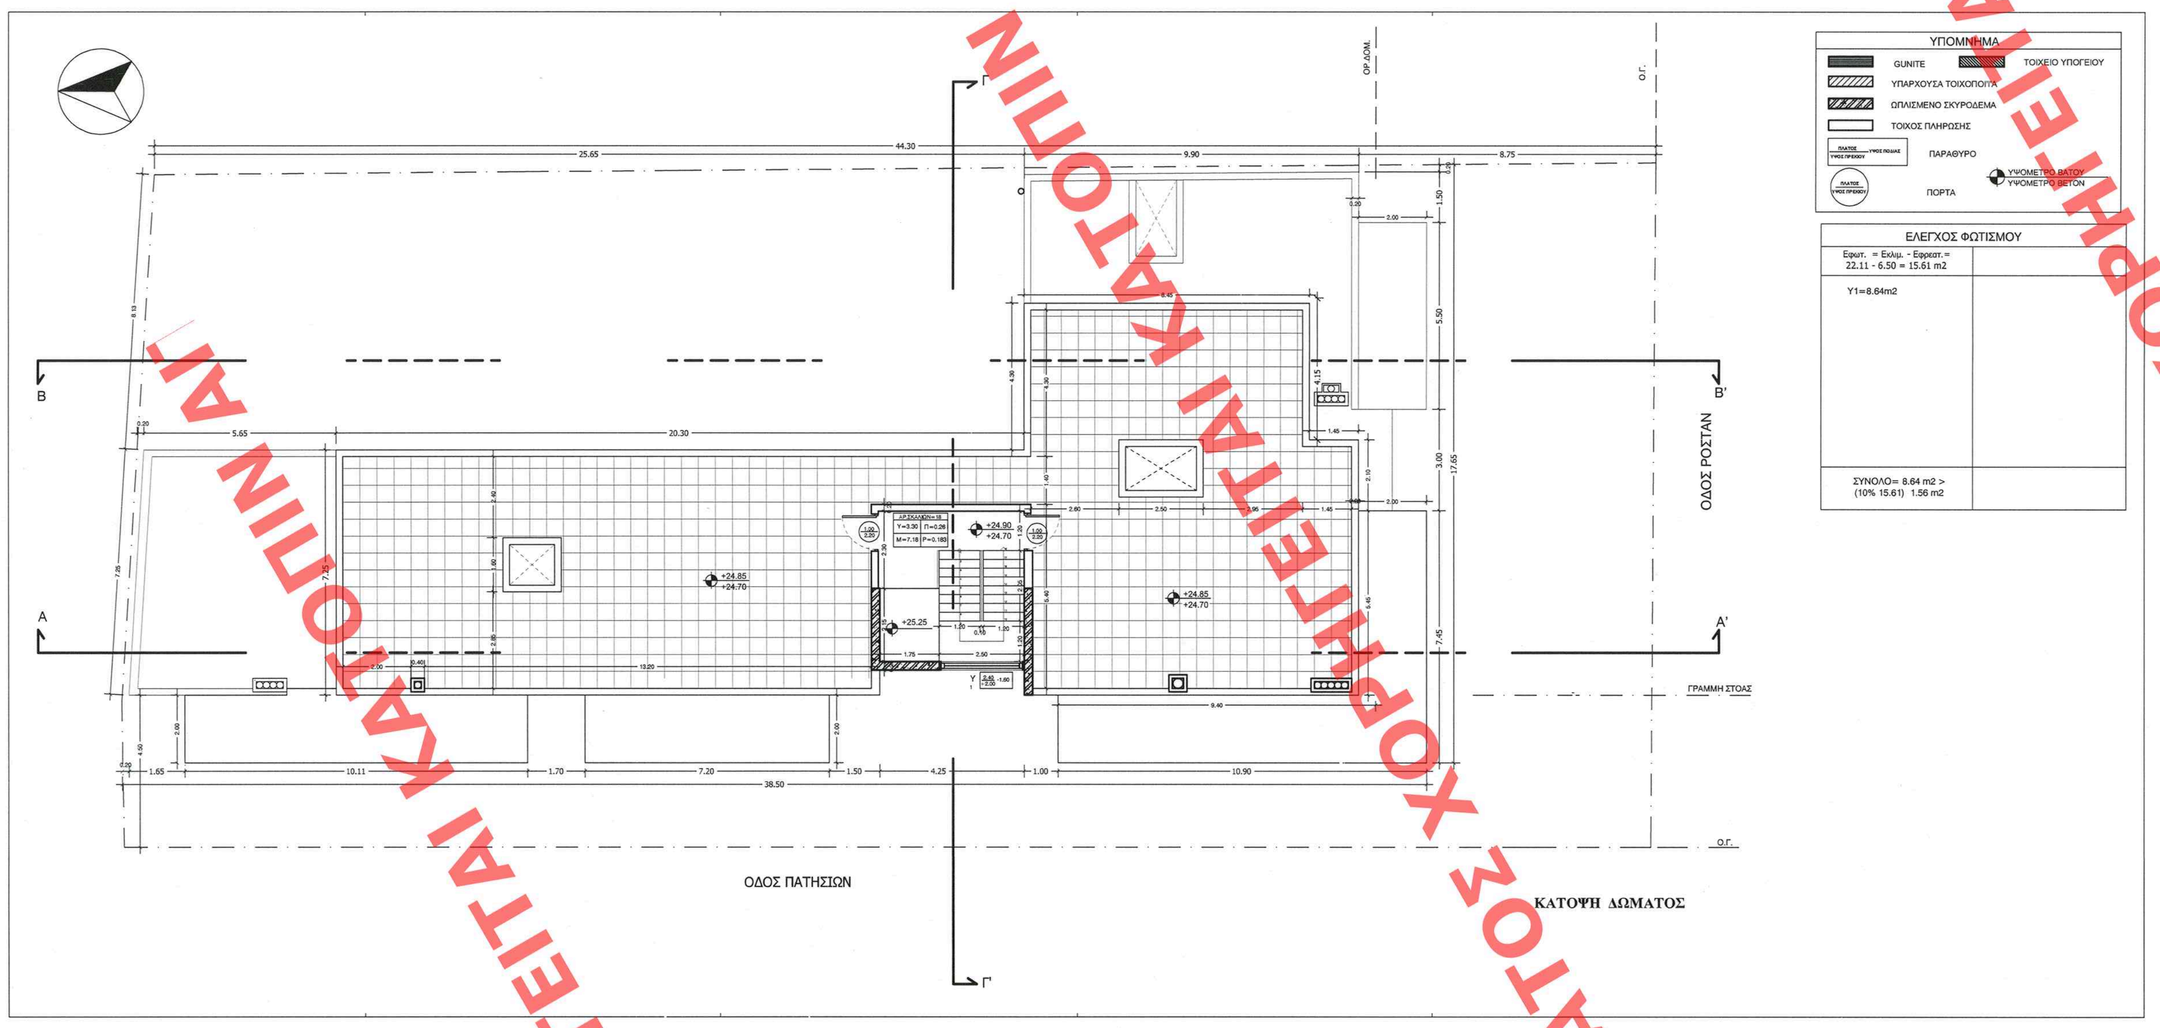

ΚΑΤΟΨΗ ΔΩΜΑΤΟΣ

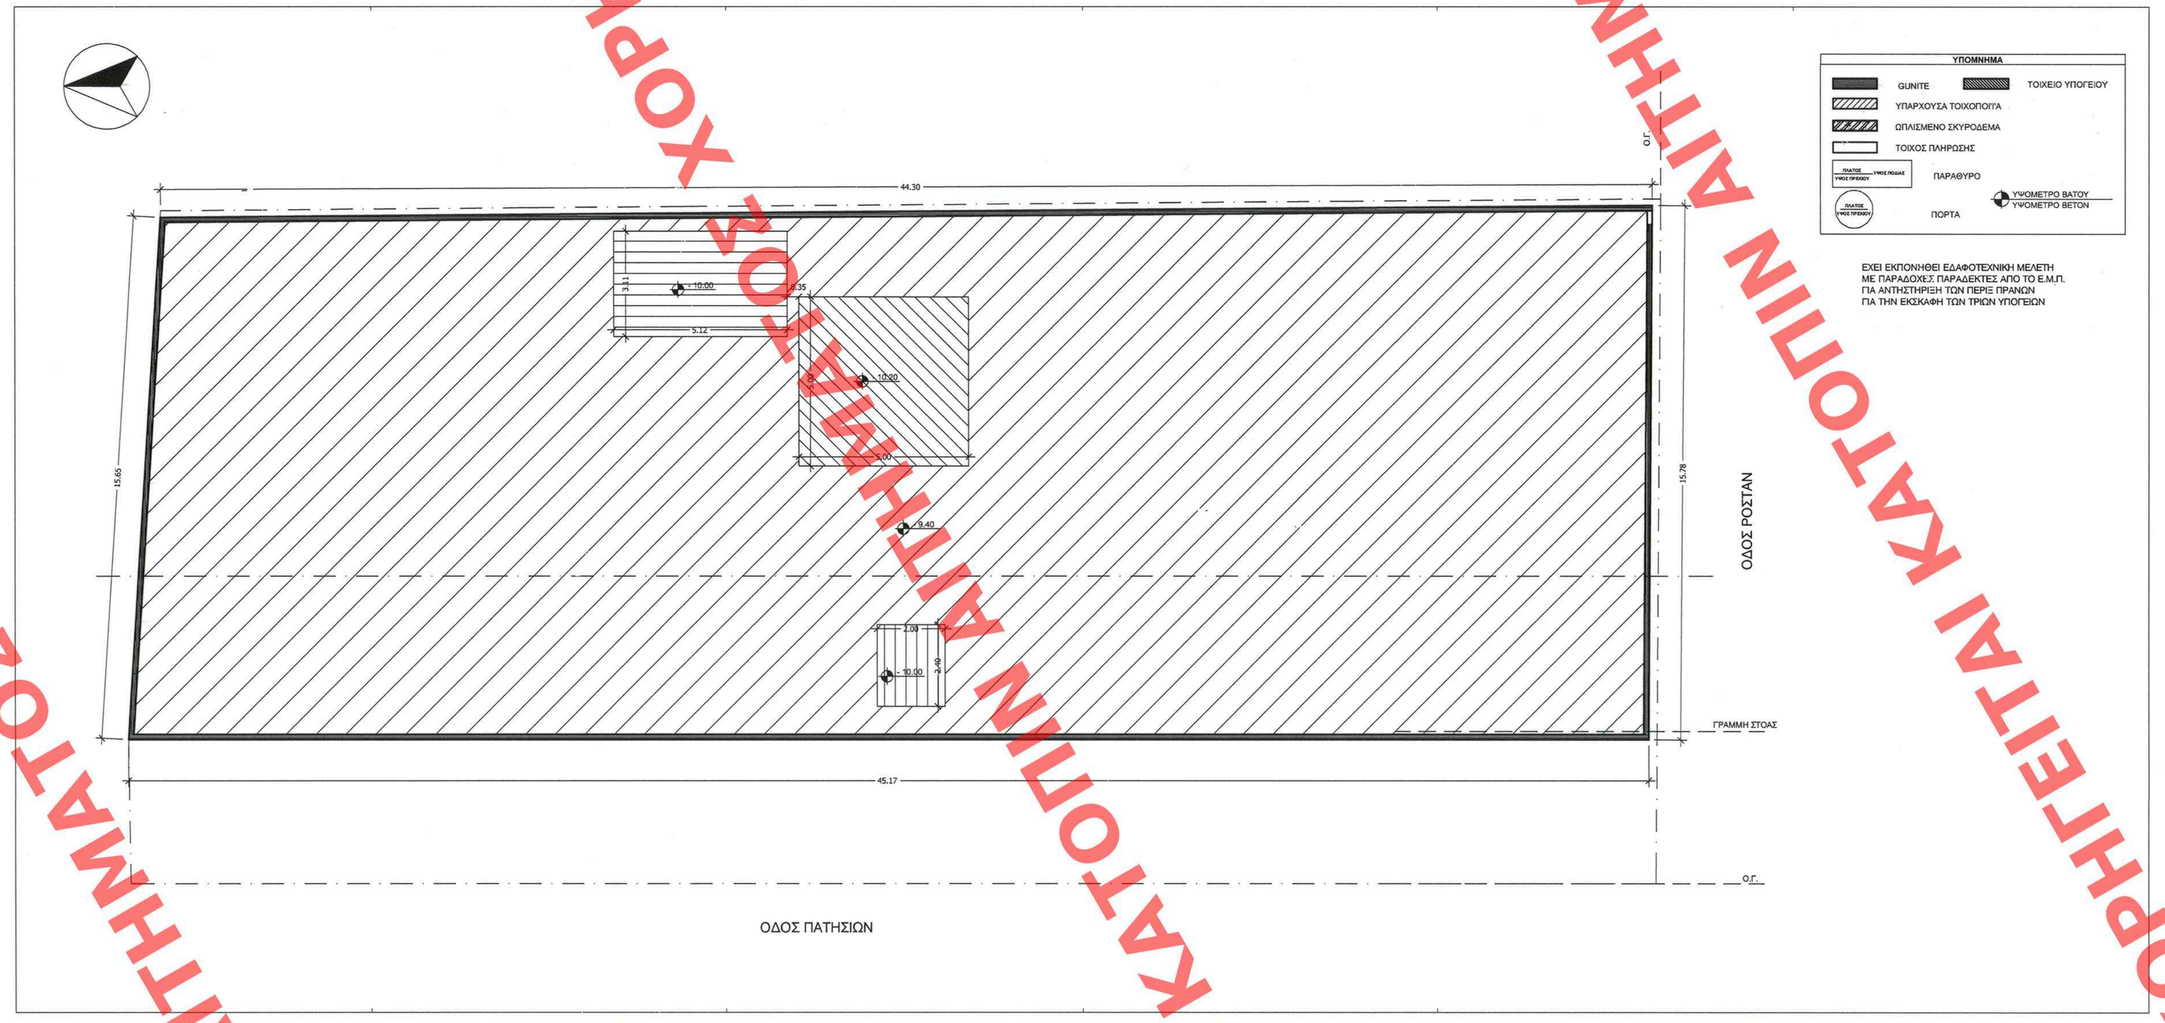

ΚΑΤΟΨΗ ΕΚΣΚΑΦΩΝ

ΠΡΟΝΟΙΟ ΠΕΡΙΒΑΛΛΟΝΤΟΣ
ΕΝΕΡΓΕΙΑΣ & ΚΛΙΜΑΤΙΚΗΣ ΑΛΛΑΓΗΣ
Αριθμ. Πρωτ. Γ.8534/10
Καθορισμοί ειδικών όρων και περιορισμών δόμησης στο κτίριο που βρίσκεται στη οδό Πατησίων 324 και Ροστάν του Εκκλησιαστικού ρυμοτ. σχ. Αθηνών
Αθήνα 2 Μαρτίου 2010
Ο Δ/ΝΤΗΣ
Αρ. Φακ. 95/10
σχ. 11
ΚΑΛΟΥΡΗΣ
ΕΛΗΜΟΣΙΕΥΘΗ ΕΠΙ ΤΟ ΤΡΕΧΟΝ ΦΥΛΛΟ ΤΟΥ Α.Α.Π. ΤΕΥΧΟΣ ΤΗΣ ΕΦΗΜΕΡΙΔΑΣ ΤΗΣ ΚΥΒΕΡΝΗΣΕΩΣ
ΤΗΣ 24 Μαρτίου 2010

ΥΠΟΥΡΓΕΙΟ ΠΕΡΙΒΑΛΛΟΝΤΟΣ, ΕΝΕΡΓΕΙΑΣ ΚΑΙ ΚΛΙΜΑΤΙΚΗΣ ΑΛΛΑΓΗΣ **ΔΙΕΥΘΥΝΣΗ ΠΟΛΕΟΔΟΜΙΚΟΥ ΣΧΕΔΙΑΣΜΟΥ ΤΜΗΜΑ ΠΑΡΑΔΟΣΙΑΚΩΝ ΟΙΚΙΣΜΩΝ**	
ΘΕΣΗ:	**ΟΔΟΣ ΠΑΤΗΣΙΩΝ 324 & ΡΟΣΤΑΝ** **ΟΤ.4 / 94 - ΑΘΗΝΑ**
ΘΕΜΑ:	ΑΝΑΘΕΩΡΗΣΗ ΤΗΣ ΥΠΑΡΙΘ. 380/02 ΟΙΚ. ΑΔΕΙΑΣ ΛΟΓΩ ΤΡΟΠΟΠΟΙΗΣΕΩΣ ΣΧΕΔΙΩΝ & ΑΛΛΑΓΗΣ ΜΗΧΑΝΙΚΩΝ
ΤΙΤΛΟΣ ΣΧΕΔΙΟΥ:	ΚΑΤΟΨΕΙΣ
ΚΛΙΜΑΚΑ :	1: 100

ΧΟΡΗΓΕΙΤΑΙ ΚΑΤΟΠΙΝ ΑΙΤΗΜΑΤΟΣ