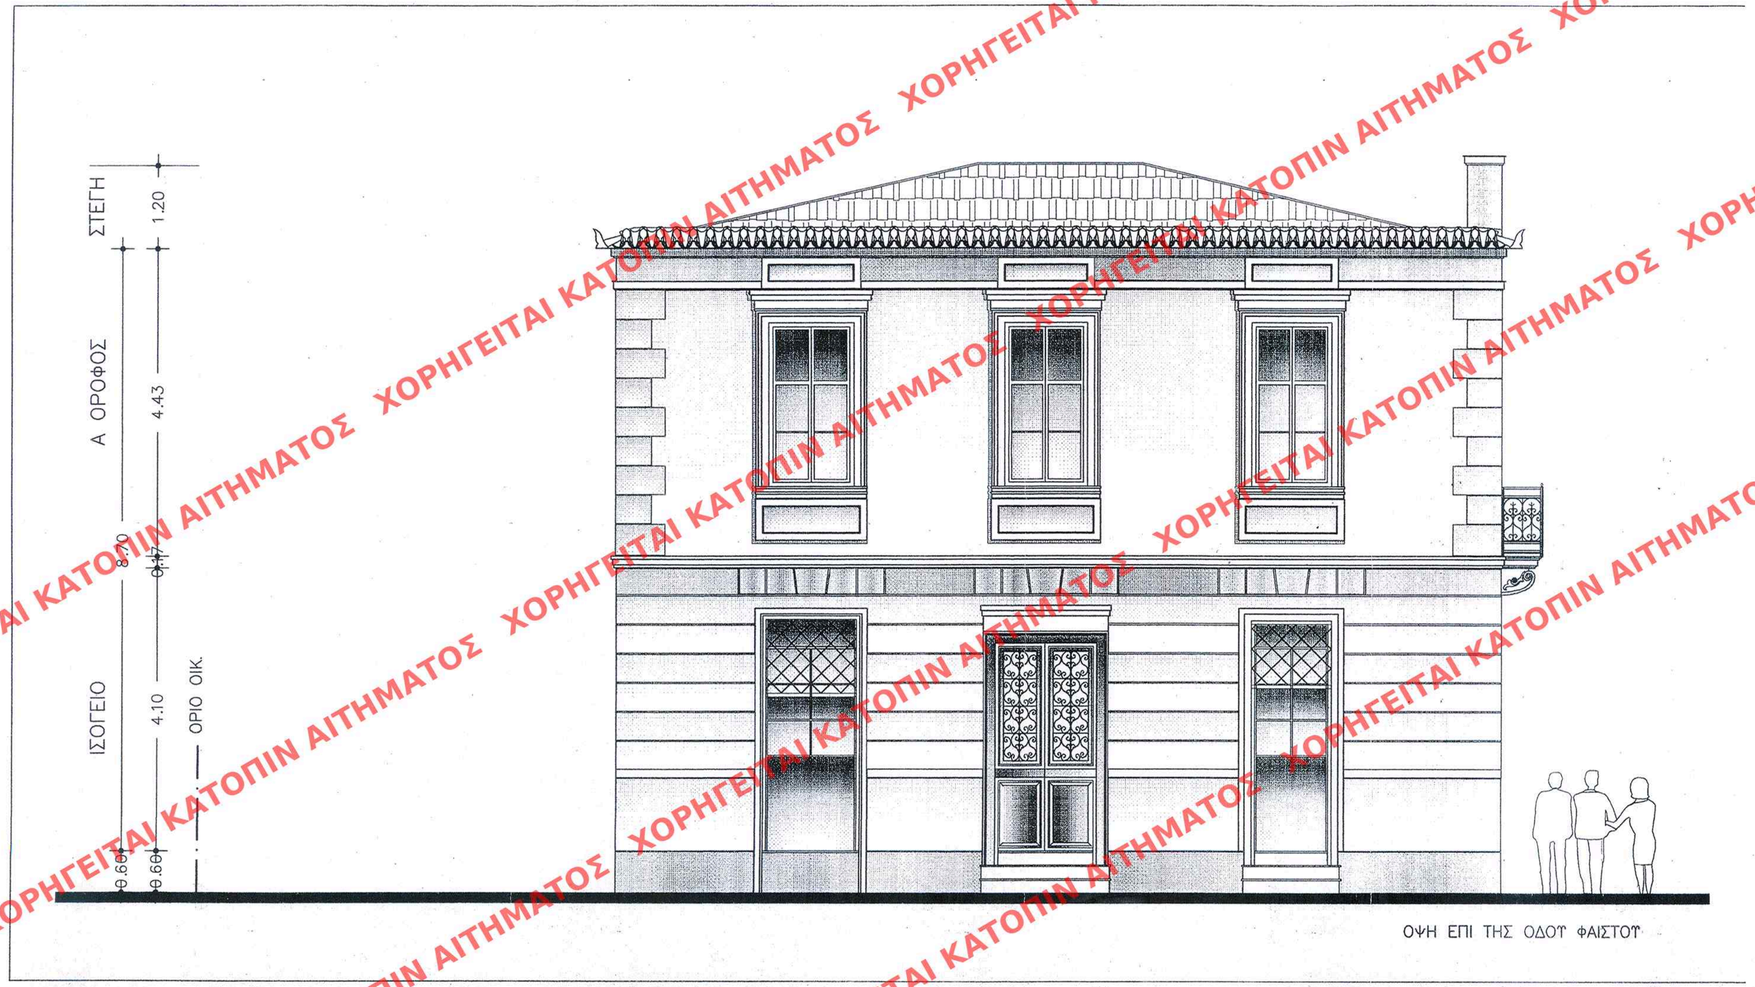


ΥΠΟΥΡΓΕΙΟ ΠΕΡΙΒΑΛΛΟΝΤΟΣ ΕΝΕΡΓΕΙΑΣ & ΚΛΙΜΑΤΙΚΗΣ ΑΛΛΑΓΗΣ

ΔΙΕΥΘΥΝΣΗ ΠΟΛΕΟΔΟΜΙΚΟΥ ΣΧΕΔΙΑΣΜΟΥ ΤΜΗΜΑ ΠΑΡΑΔΟΣΙΑΚΩΝ ΟΙΚΙΣΜΩΝ

**ΘΕΣΗ: ΟΔΟΣ ΦΑΙΣΤΟΥ – ΑΧΑΡΝΩΝ & ΜΑΚΕΔΟΝΙΑΣ ΤΟΥ ΔΗΜΟΥ ΑΘΗΝΑΙΩΝ**

**ΘΕΜΑ: ΟΨΗ ΕΠΙ ΤΗΣ ΟΔΟΥ ΦΑΙΣΤΟΥ**

**ΕΡΓΟ:** ΚΑΘΟΡΙΣΜΟΣ ΕΙΔΙΚΩΝ ΟΡΩΝ ΚΑΙ ΠΕΡΙΟΡΙΣΜΩΝ ΔΟΜΗΣΗΣ ΣΕ ΔΙΑΤΗΡΗΤΕΟ ΚΤΙΡΙΟ

ΥΠΟΥΡΓΕΙΟ ΠΕΡΙΒΑΛΛΟΝΤΟΣ
ΕΝΕΡΓΕΙΑΣ & ΚΛΙΜΑΤΙΚΗΣ ΑΛΛΑΓΗΣ

ΣΥΝΟΔΕΥΕΙ ΤΗΝ ΥΠ' ΑΡΙΘΜ. Γ.17682/11 ΑΠΟΦΑΣΗ ΠΕΡΙ Καθορισμός ειδικών όρων και περιορισμών δόμησης στο διατηρητέο κτίριο που βρίσκεται επί των οδών Αχαρνών 38 και Φαιστού του εγκεκριμένου ρυμοτ. σχ. του Δήμου Αθηναίων (υ. Αττικής)

ΑΘΗΝΑ, 15 Απριλίου 2011

Ο ΔΙΝΤΗΣ

Ι. ΠΑΝΝΑΚΟΠΟΥΛΟΣ

Αρ. Φακ. 59/11
σχ. 7

ΠΡΩΤΟΤΥΠΟ

ΕΔΗΜΟΣΙΕΥΘΗ ΕΙΣ ΤΟ ΥΠ' ΑΡΙΘΜ. 101 ΦΥΛΛΟ ΤΟΥ ΑΗΠ ΤΕΥΧΟΥΣ ΤΗΣ ΕΦΗΜΕΡΙΔΑΣ ΤΗΣ ΚΥΒΕΡΝΗΣΕΩΣ ΤΗΣ 24 Μαΐου 2011

ΚΛ: 1/50

ΧΟΡΗΓΕΙΤΑΙ ΚΑΤΟΠΙΝ ΑΙΤΗΜΑΤΟΣ