


ΣΤΕΓΗ 1.20
 Α ΟΡΟΦΟΣ 4.43
 ΙΣΟΓΕΙΟ 4.10
 ΟΡΓΟ ΟΙΚ. 0.60

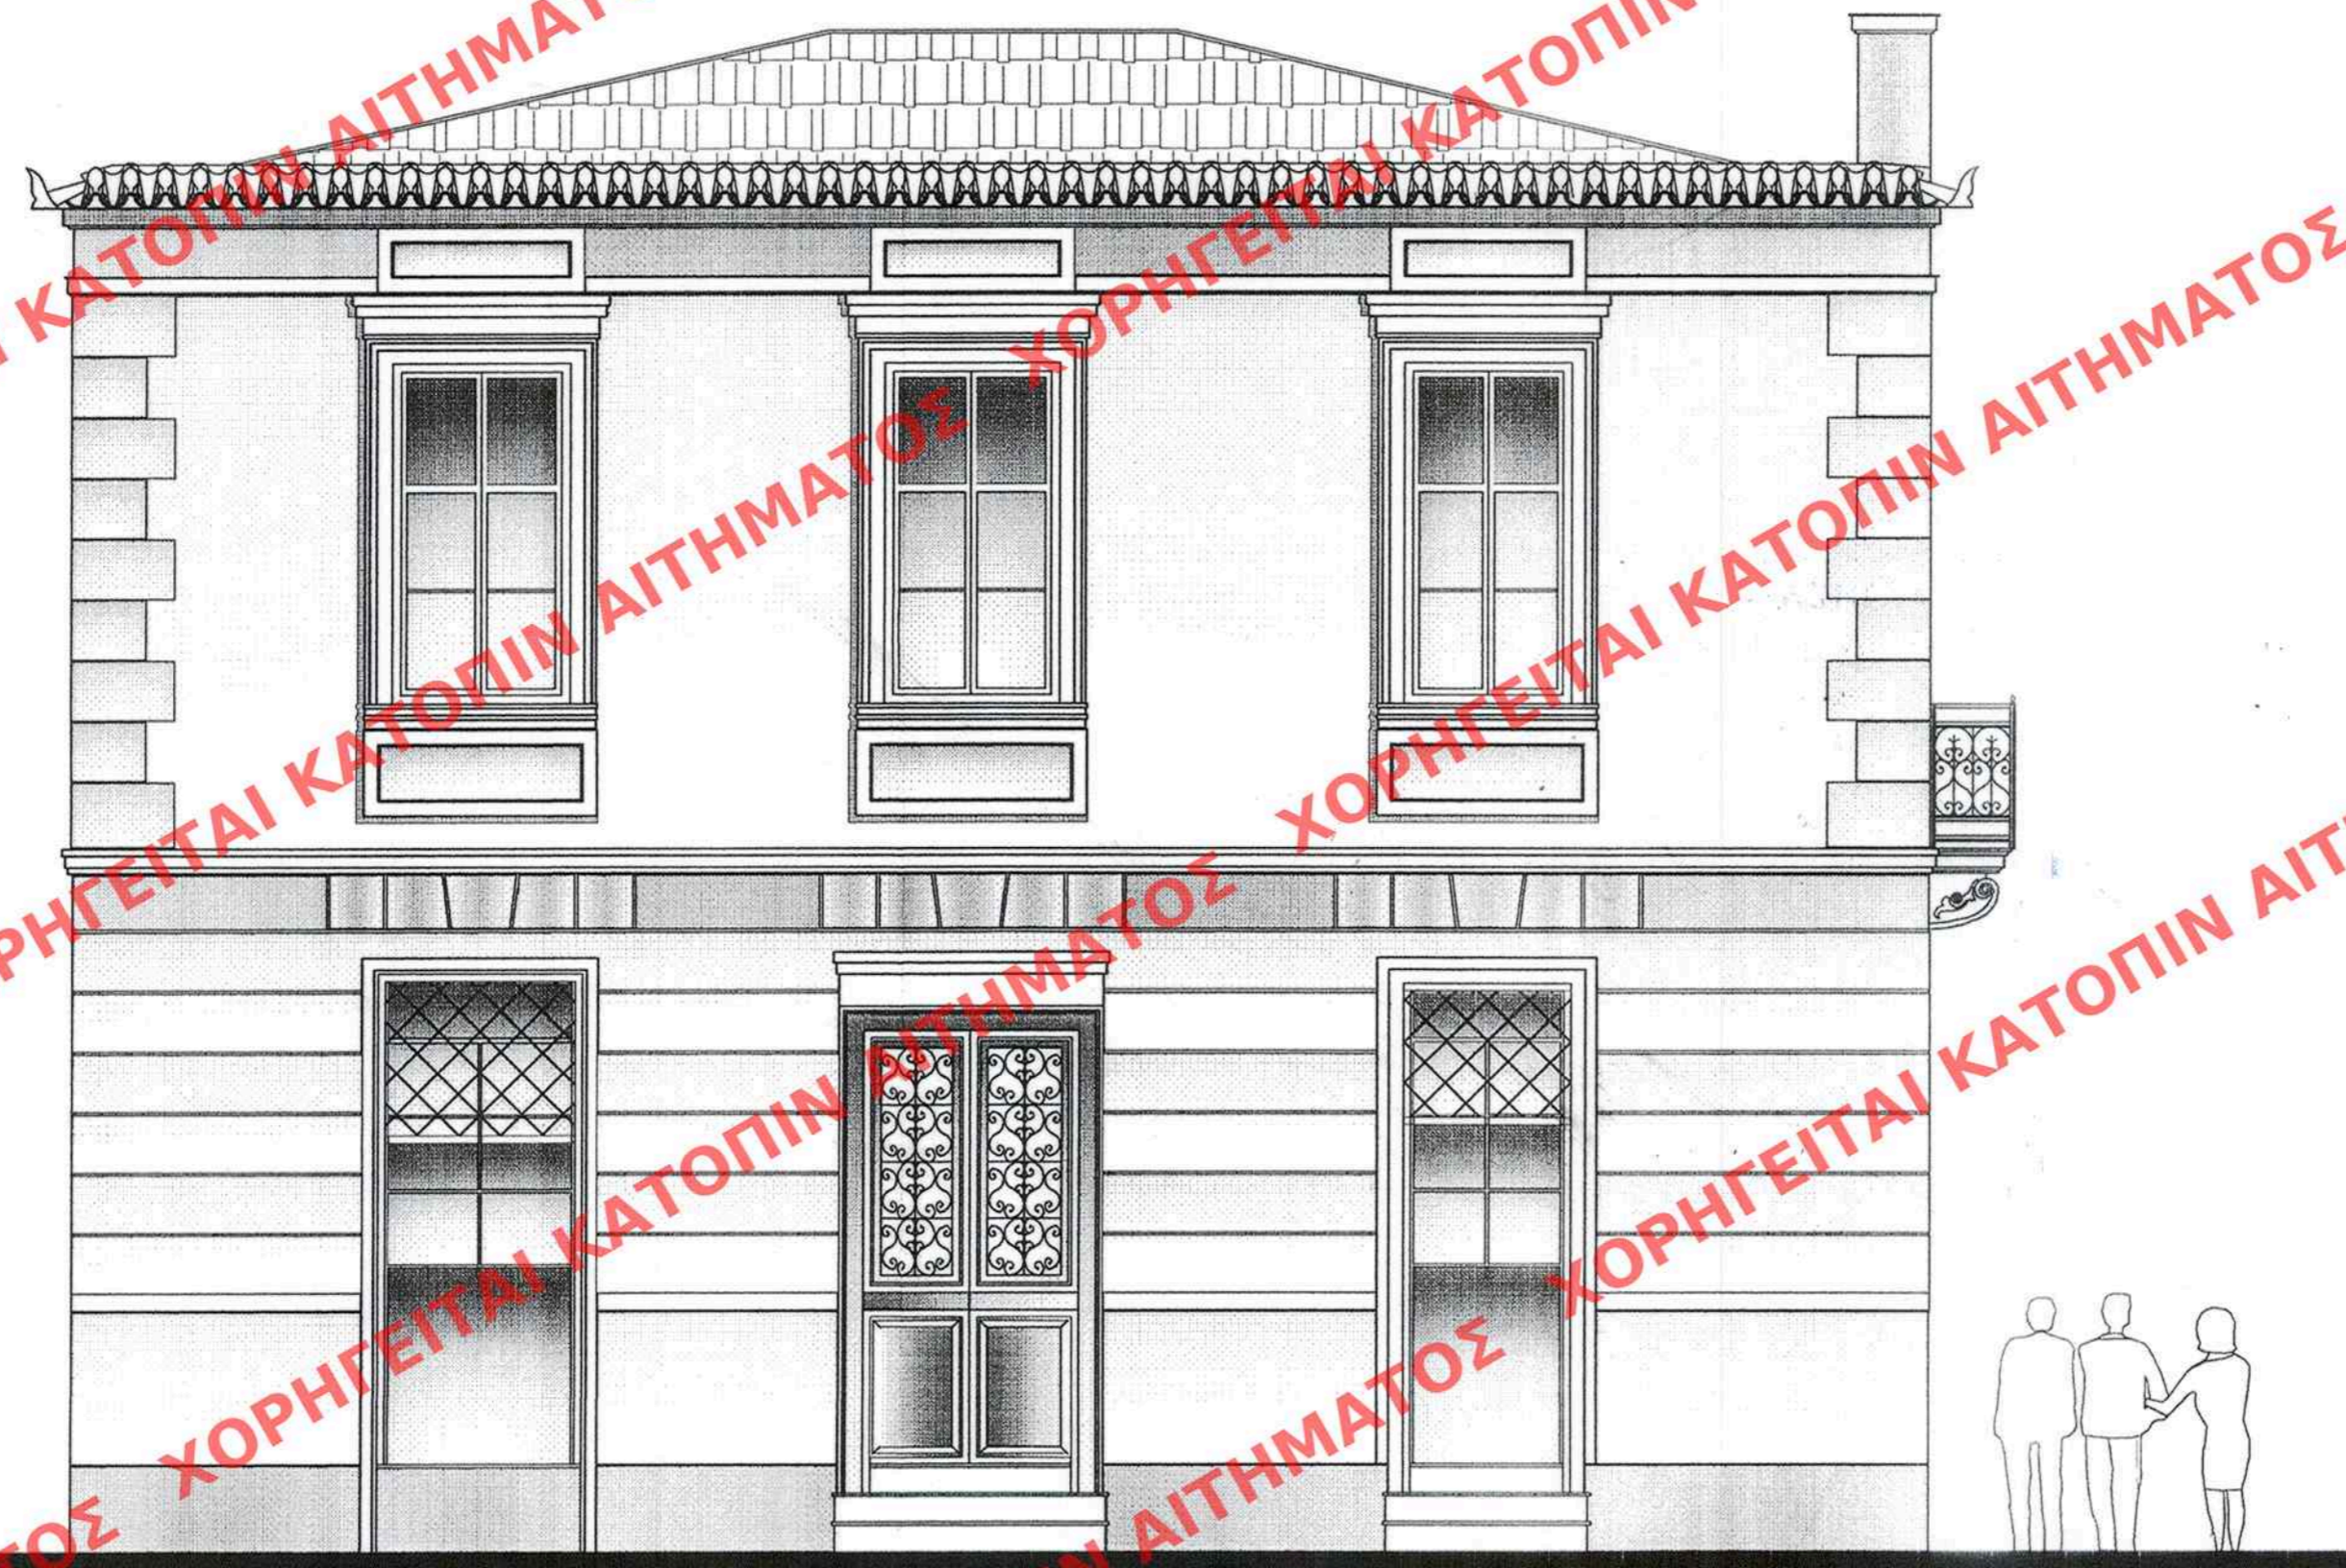

ΟΨΗ ΕΠΙ ΤΗΣ ΟΔΟΥ ΦΑΙΣΤΟΥ

ΥΠΟΥΡΓΕΙΟ ΠΕΡΙΒΑΛΛΟΝΤΟΣ ΕΝΕΡΓΕΙΑΣ & ΚΛΙΜΑΤΙΚΗΣ ΑΛΛΑΓΗΣ
 ΔΙΕΥΘΥΝΣΗ ΠΟΛΕΟΔΟΜΙΚΟΥ ΣΧΕΔΙΑΣΜΟΥ ΤΜΗΜΑ ΠΑΡΑΔΟΣΙΑΚΩΝ ΟΙΚΙΣΜΩΝ

ΘΕΣΗ: ΟΔΟΣ ΦΑΙΣΤΟΥ – ΑΧΑΡΝΩΝ & ΜΑΚΕΔΟΝΙΑΣ
 ΤΟΥ ΔΗΜΟΥ ΑΘΗΝΑΙΩΝ

ΘΕΜΑ: ΟΨΗ ΕΠΙ ΤΗΣ ΟΔΟΥ ΦΑΙΣΤΟΥ

ΕΡΓΟ: ΚΑΘΟΡΙΣΜΟΣ ΕΙΔΙΚΩΝ ΟΡΩΝ ΚΑΙ ΠΕΡΙΟΡΙΣΜΩΝ ΔΟΜΗΣΗΣ ΣΕ ΔΙΑΤΗΡΗΤΕΟ ΚΤΙΡΙΟ

ΥΠΟΥΡΓΕΙΟ ΠΕΡΙΒΑΛΛΟΝΤΟΣ
 ΕΝΕΡΓΕΙΑΣ & ΚΛΙΜΑΤΙΚΗΣ ΑΛΛΑΓΗΣ
 ΣΥΝΟΔΕΥΣΗ ΤΗΣ ΥΠ' ΑΡΙΘΜ. Γ. 17.682/11 ΑΠΟΦΑΣΗ
 ΠΕΡΙ ΚΑΘΟΡΙΣΜΟΥ ΕΙΔΙΚΩΝ ΟΡΩΝ ΚΑΙ ΠΕΡΙΟΡΙΣΜΩΝ
 ΠΟΥ ΒΡΙΣΚΕΤΑΙ ΕΠΙ ΤΗΣ ΟΔΟΥ ΑΧΑΡΝΩΝ 38
 ΚΑΙ ΦΑΙΣΤΟΥ ΤΟΥ ΕΜΕΚΡΙΜΕΝΟΥ ΡΗΜΑΤΟΣ ΑΧ.
 ΤΟΥ ΔΗΜΟΥ ΑΘΗΝΑΙΩΝ (Ν. ΑΤΤΙΚΗΣ)
 ΑΘΗΝΑ, 15 Απριλίου 2011
 Ο Δ/ΝΤΗΣ

Αρ. Φακ. 59/11
 σ. 7

Ι. ΠΑΝΝΑΚΟΠΟΥΛΟΣ

ΕΔΗΜΟΣΙΕΥΘΗ ΕΙΣ ΤΟ ΥΠ' ΑΡΙΘΜ. 101 ΦΥΛΛΟ ΤΟΥ
 ΑΑΠ ΤΕΥΧΟΥΣ ΤΗΣ ΕΦΗΜΕΡΙΔΑΣ ΤΗΣ ΚΥΒΕΡΝΗΣΕΩΣ
 ΤΗΣ 24 Μαΐου 2011

ΚΛ: 1/50