ΧΟΡΗΓΕΙΤΑΙ ΚΑΤΟΠΙΝ ΑΙΤΗΜΑΤΟΣ

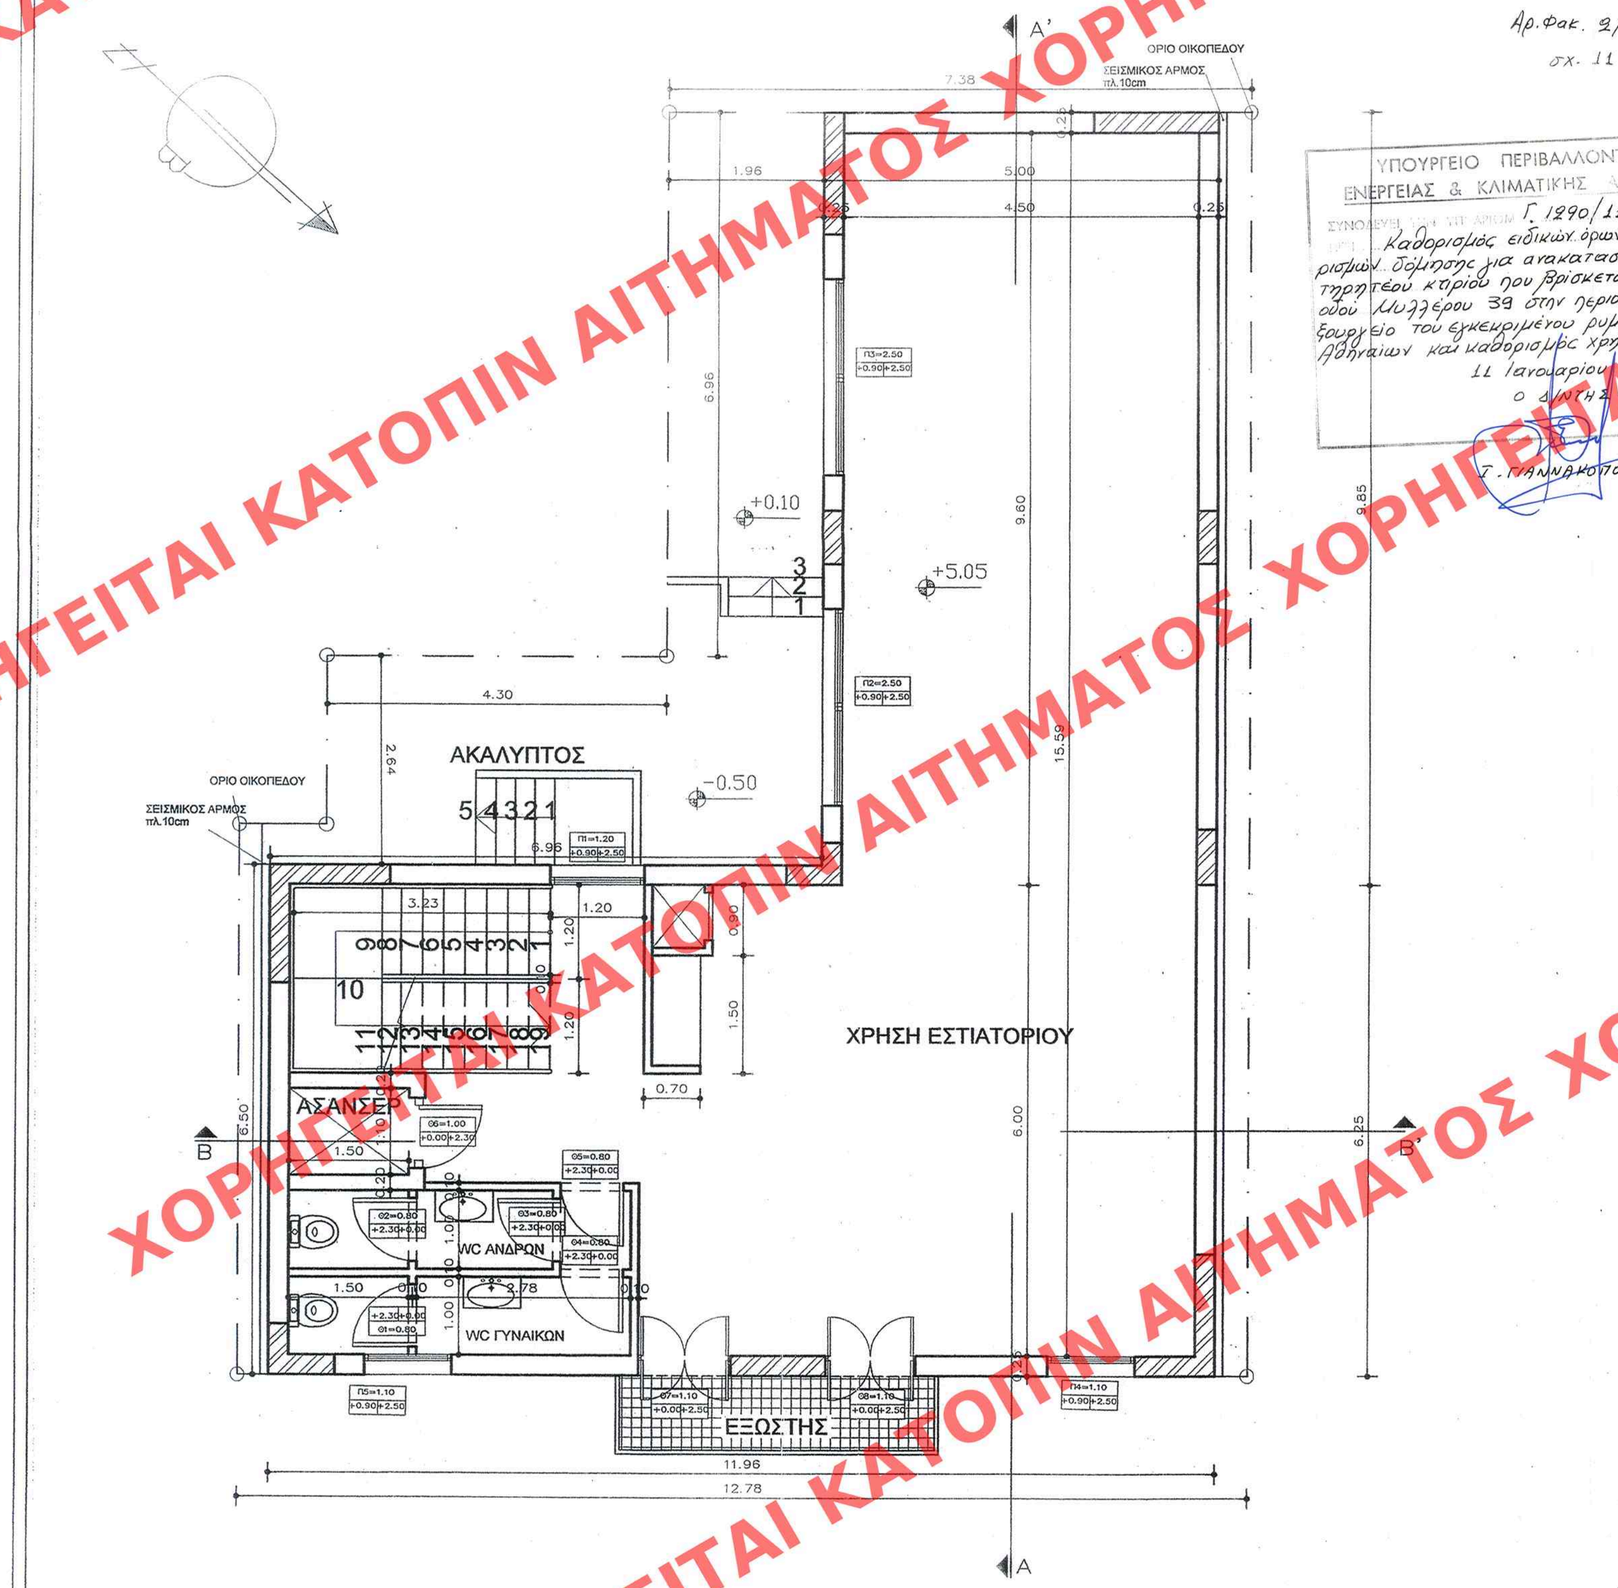

Αρ.Φακ. 2/11

σχ. 11

ΥΠΟΥΡΓΕΙΟ ΠΕΡΙΒΑΛΛΟΝΤΟΣ
ΕΝΕΡΓΕΙΑΣ & ΚΛΙΜΑΤΙΚΗΣ ΑΛΛΑΓΗΣ
ΣΥΝΟΔΕΥΕΙ ΥΠΟ ΥΠ' ΑΡΙΘΜ Γ. 1290/11 ΑΠΟΦΑΣΗ
ΤΗΣ Καθορισμός ειδικών όρων και περιορισμών δόμησης για ανακατασκευή διατηρητέου κτιρίου που βρίσκεται επί της οδού Μυλλέρου 39 στην περιοχή Μεταξουργείο του εγκεκριμένου ρυμοτ. σχ. δήμου Αθηναίων και καθορισμός χρήσεων αυτού.
11 Ιανουαρίου 2011
Ο Δ/ΝΤΗΣ
Γ. ΓΙΑΝΝΑΚΟΠΟΥΛΟΣ

ΕΜΒΑΔΟΝ Α' ΟΡΟΦΟΥ=11.96Χ6.50+9.50Χ5.00=125.74τμ
ΕΜΒΑΔΟΝ ΕΞΩΣΤΗ=1.00χ4,08=4,08τμ

ΕΛΕΓΧΟΣ ΑΕΡΙΣΜΟΥ/ΦΩΤΙΣΜΟΥ

	ΟΝΟΜΑΣΙΑ ΧΩΡΟΥ	ΕΠΙΦΑΝΕΙΑ ΧΩΡΟΥ	ΕΠΙΦΑΝΕΙΑ ΑΝΟΙΓΜΑΤΩΝ	ΑΝΟΙΓΜΑ / ΕΠΙΦΑΝΕΙΑ
Α'ΟΡΟΦΟΣ	ΚΛΙΜ/ΣΙΟ - ΕΝΙΑΙΟΣ ΧΩΡΟΣ WC	125.74τμ	13.95τμ	0,11>0,10

ΤΠΟΜΝΗΜΑ

1. ΧΑΡΑΚΤΗΡΙΣΜΟΣ ΚΟΤΦΩΜΑΤΩΝ

Α. ΠΟΡΤΕΣ (Θ) — Β. ΠΑΡΑΘΥΡΑ (Π)

ΥΨΟΣ ΠΡΕΚΙΟΥ	ΠΛΑΤΟΣ: ΥΨΟΣ ΠΟΔΙΑΣ	ΠΛΑΤΟΣ: ΥΨΟΣ ΠΡΕΚΙΟΥ

ΣΗΜ. ΤΑ ΥΨΗ ΠΟΔΙΑΣ - ΠΡΕΚΙΟΥ ΛΑΜΒΑΝΟΝΤΑΙ ΑΠΟ ΤΗΝ ΣΤΑΘΜΗ ΜΠΕΤΟΝ

2. ΧΑΡΑΚΤΗΡΙΣΜΟΣ ΤΛΙΚΩΝ

ΟΠΛΙΣΜΕΝΟ ΣΚΥΡΟΔΕΜΑ
ΚΟΙΝΗ ΟΠΤΟΠΛΙΝΘΟΔΟΜΗ
ΘΕΡΜΟΜΟΝΩΣΗ

ΕΔΗΜΟΣΙΕΥΘΗ ΕΙΣ ΤΟ ΥΠ' ΑΡΙΘΜ. 18 ΦΥΛΛΟ ΤΟΥ ΑΔΠ ΤΕΥΧΟΥΣ ΤΗΣ ΕΦΗΜΕΡΙΔΑΣ ΤΗΣ ΚΥΒΕΡΝΗΣΕΩΣ ΤΗΣ 14 Φεβρουαρίου 2011

Υπουργείο Περιβάλλοντος, Ενέργειας και Κλιματικής Αλλαγής

Διεύθυνση Πολεοδομικού Σχεδιασμού

Τμήμα Παραδοσιακών Οικισμών

Θέσις: Μυλλέρου 39, Ο.Τ. 17/64 Μεταξουργείο

Θέμα: «Καθορισμός ειδικών όρων και περιορισμών δόμησης για ανακατασκευή διατηρητέου κτηρίου επί της οδού Μυλλέρου 39, Μεταξουργείο, του εγκεκριμένου ρυμοτομικού σχεδίου Αθηνών και καθορισμός χρήσεων αυτού.

Σχέδιο: ΚΑΤΟΨΗ Α΄ΟΡΟΦΟΥ — Κλίμακα: 1:50

ΠΡΩΤΟΤΥΠΟ

Διατηρητέο κτήριο