ΧΟΡΗΓΕΙΤΑΙ ΚΑΤΟΠΙΝ ΑΙΤΗΜΑΤΟΣ

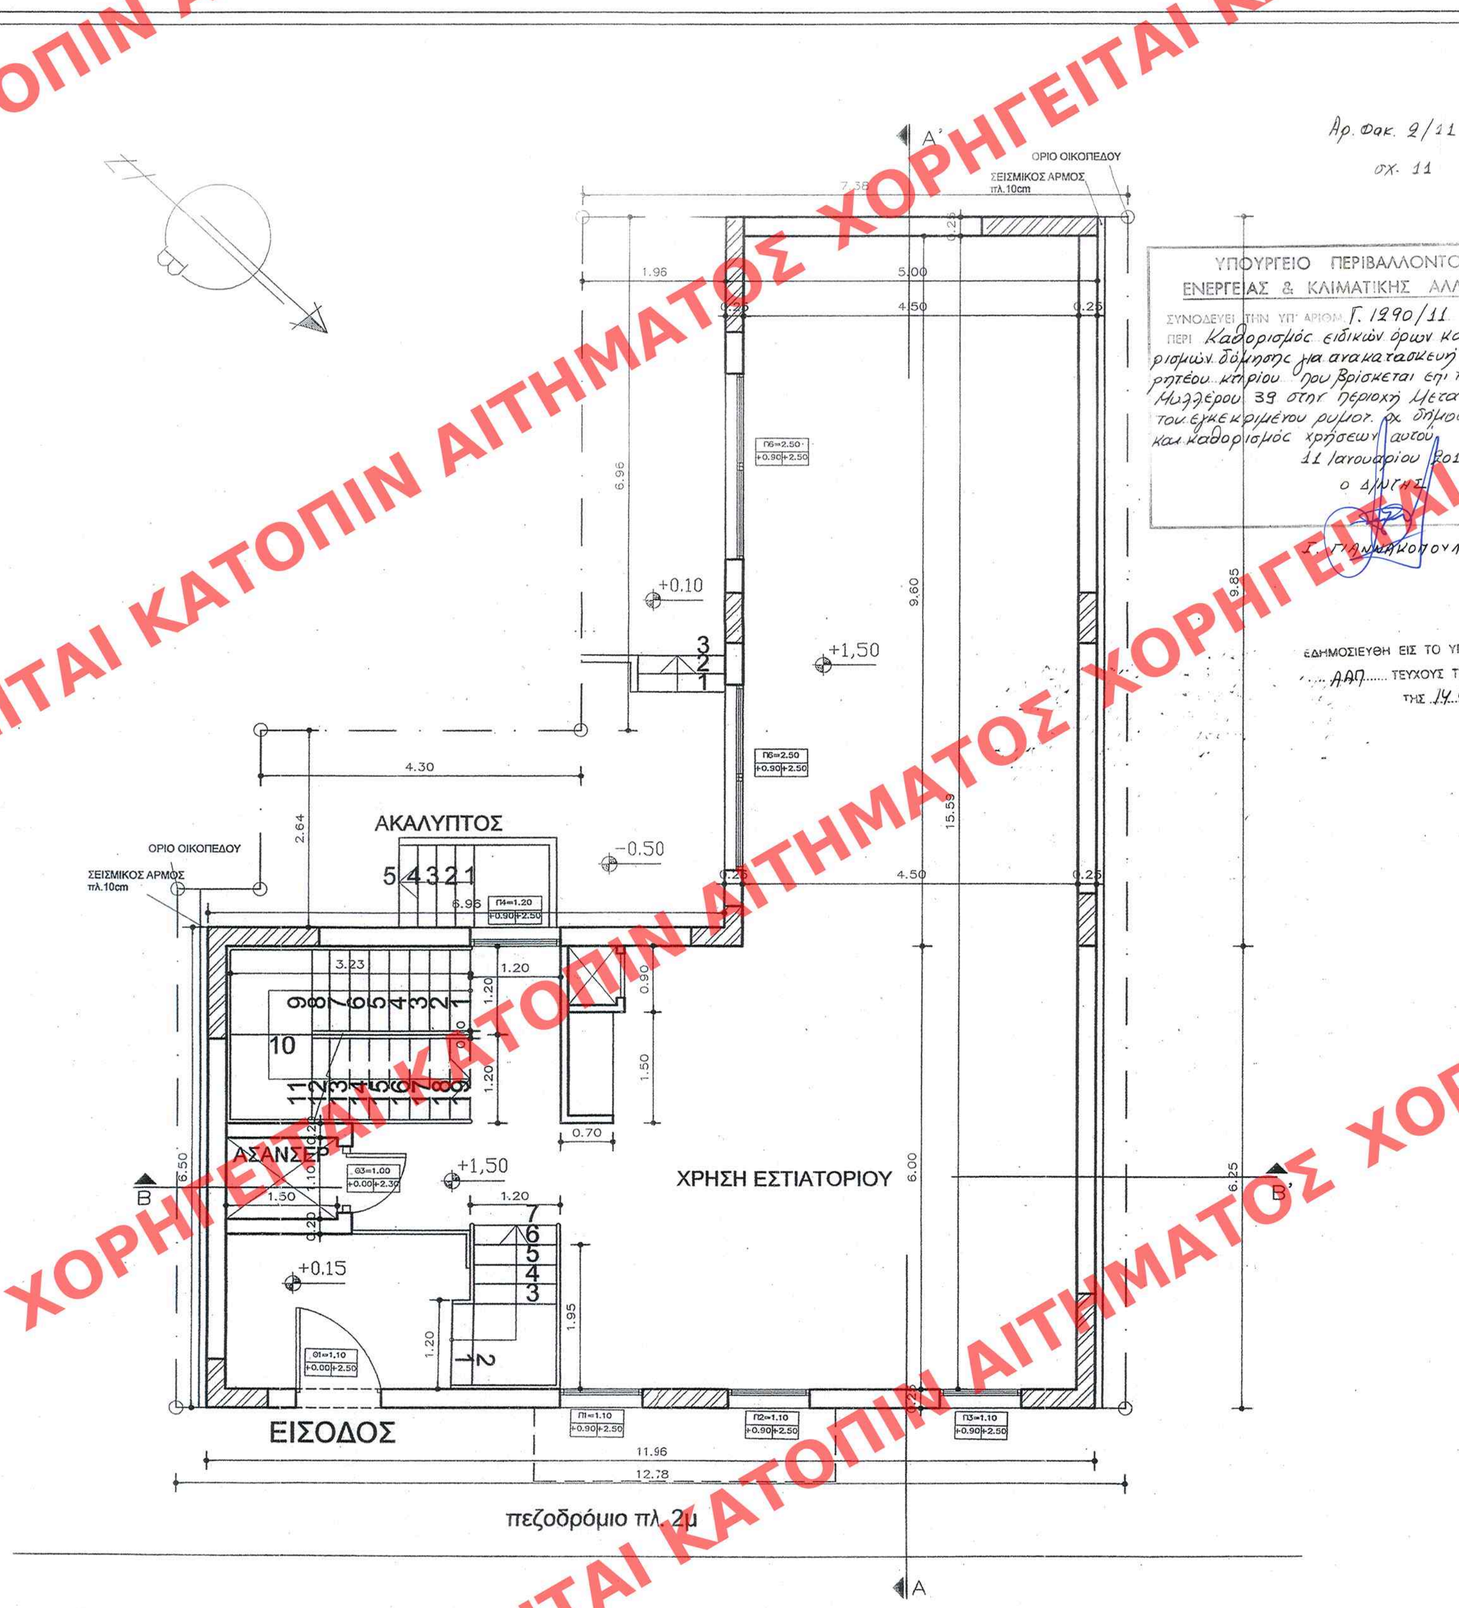

Αρ. Φακ. 2/11

σχ. 11

ΥΠΟΥΡΓΕΙΟ ΠΕΡΙΒΑΛΛΟΝΤΟΣ
ΕΝΕΡΓΕΙΑΣ & ΚΛΙΜΑΤΙΚΗΣ ΑΛΛΑΓΗΣ

ΣΥΝΟΔΕΥΕΙ ΤΗΝ ΥΠ' ΑΡΙΘΜ. Γ. 1290/11 ΑΠΟΦΑΣΗ ΠΕΡΙ Καθορισμός ειδικών όρων και περιορισμών δόμησης για ανακατασκευή διατηρητέου κτηρίου που βρίσκεται επί της οδού Μυλλέρου 39 στην περιοχή Μεταξουργείο του εγκεκριμένου ρυμοτ. σχ. δήμου Αθηναίων και καθορισμός χρήσεων αυτού

11 Ιανουαρίου 2011

Ο Δ/ΝΤΗΣ

Σ. Πλημμενοπούλος

ΕΔΗΜΟΣΙΕΥΘΗ ΕΙΣ ΤΟ ΥΠ' ΑΡΙΘΜ. 18 ΦΥΛΛΟ ΤΟΥ ΑΑΠ ΤΕΥΧΟΥΣ ΤΗΣ ΕΦΗΜΕΡΙΔΑΣ ΤΗΣ ΚΥΒΕΡΝΗΣΕΩΣ ΤΗΣ 14 Φεβρουαρίου 2011

ΕΜΒΑΔΟΝ ΚΑΛΥΨΗΣ ΙΣΟΓΕΙΟΥ=11.96Χ6.50+5.00Χ9.60=125.74τμ

ΕΛΕΓΧΟΣ ΑΕΡΙΣΜΟΥ/ΦΩΤΙΣΜΟΥ				
	ΟΝΟΜΑΣΙΑ ΧΩΡΟΥ	ΕΠΙΦΑΝΕΙΑ ΧΩΡΟΥ	ΕΠΙΦΑΝΕΙΑ ΑΝΟΙΓΜΑΤΩΝ	ΑΝΟΙΓΜΑ / ΕΠΙΦΑΝΕΙΑ
ΙΣΟΓΕΙΟ	ΚΑΙΜ/ΣΙΟ-ΕΝΙΑΙΟΣ ΧΩΡΟΣ	125.74τμ	13.95τμ	0,11>0,10

ΤΠΟΜΝΗΜΑ

1. ΧΑΡΑΚΤΗΡΙΣΜΟΣ ΚΟΥΦΩΜΑΤΩΝ

Α. ΠΟΡΤΕΣ (Θ) — ΥΨΟΣ ΠΡΕΚΙΟΥ

Β. ΠΑΡΑΘΥΡΑ (Π) — ΠΛΑΤΟΣ: ΥΨΟΣ ΠΟΔΙΑΣ, ΥΨΟΣ ΠΡΕΚΙΟΥ

ΣΗΜ. ΤΑ ΥΨΗ ΠΟΔΙΑΣ – ΠΡΕΚΙΟΥ ΛΑΜΒΑΝΟΝΤΑΙ ΑΠΟ ΤΗΝ ΣΤΑΘΜΗ ΜΠΕΤΟΝ

2. ΧΑΡΑΚΤΗΡΙΣΜΟΣ ΥΛΙΚΩΝ

ΟΠΛΙΣΜΕΝΟ ΣΚΥΡΟΔΕΜΑ

ΚΟΙΝΗ ΟΠΤΟΠΛΙΝΘΟΔΟΜΗ

Υπουργείο Περιβάλλοντος, Ενέργειας και Κλιματικής Αλλαγής

Διεύθυνση Πολεοδομικού Σχεδιασμού

Τμήμα Παραδοσιακών Οικισμών

Θέσις: Μυλλέρου 39, Ο.Τ. 17/64 Μεταξουργείο

Θέμα: «Καθορισμός ειδικών όρων και περιορισμών δόμησης για ανακατασκευή διατηρητέου κτηρίου επί της οδού Μυλλέρου 39, Μεταξουργείο, του εγκεκριμένου ρυμοτομικού σχεδίου Αθηνών και καθορισμός χρήσεων αυτού.

Σχέδιο: ΚΑΤΟΨΗ ΙΣΟΓΕΙΟΥ — Κλίμακα: 1:50

ΠΡΩΤΟΤΥΠΟ

Διατηρητέο κτήριο