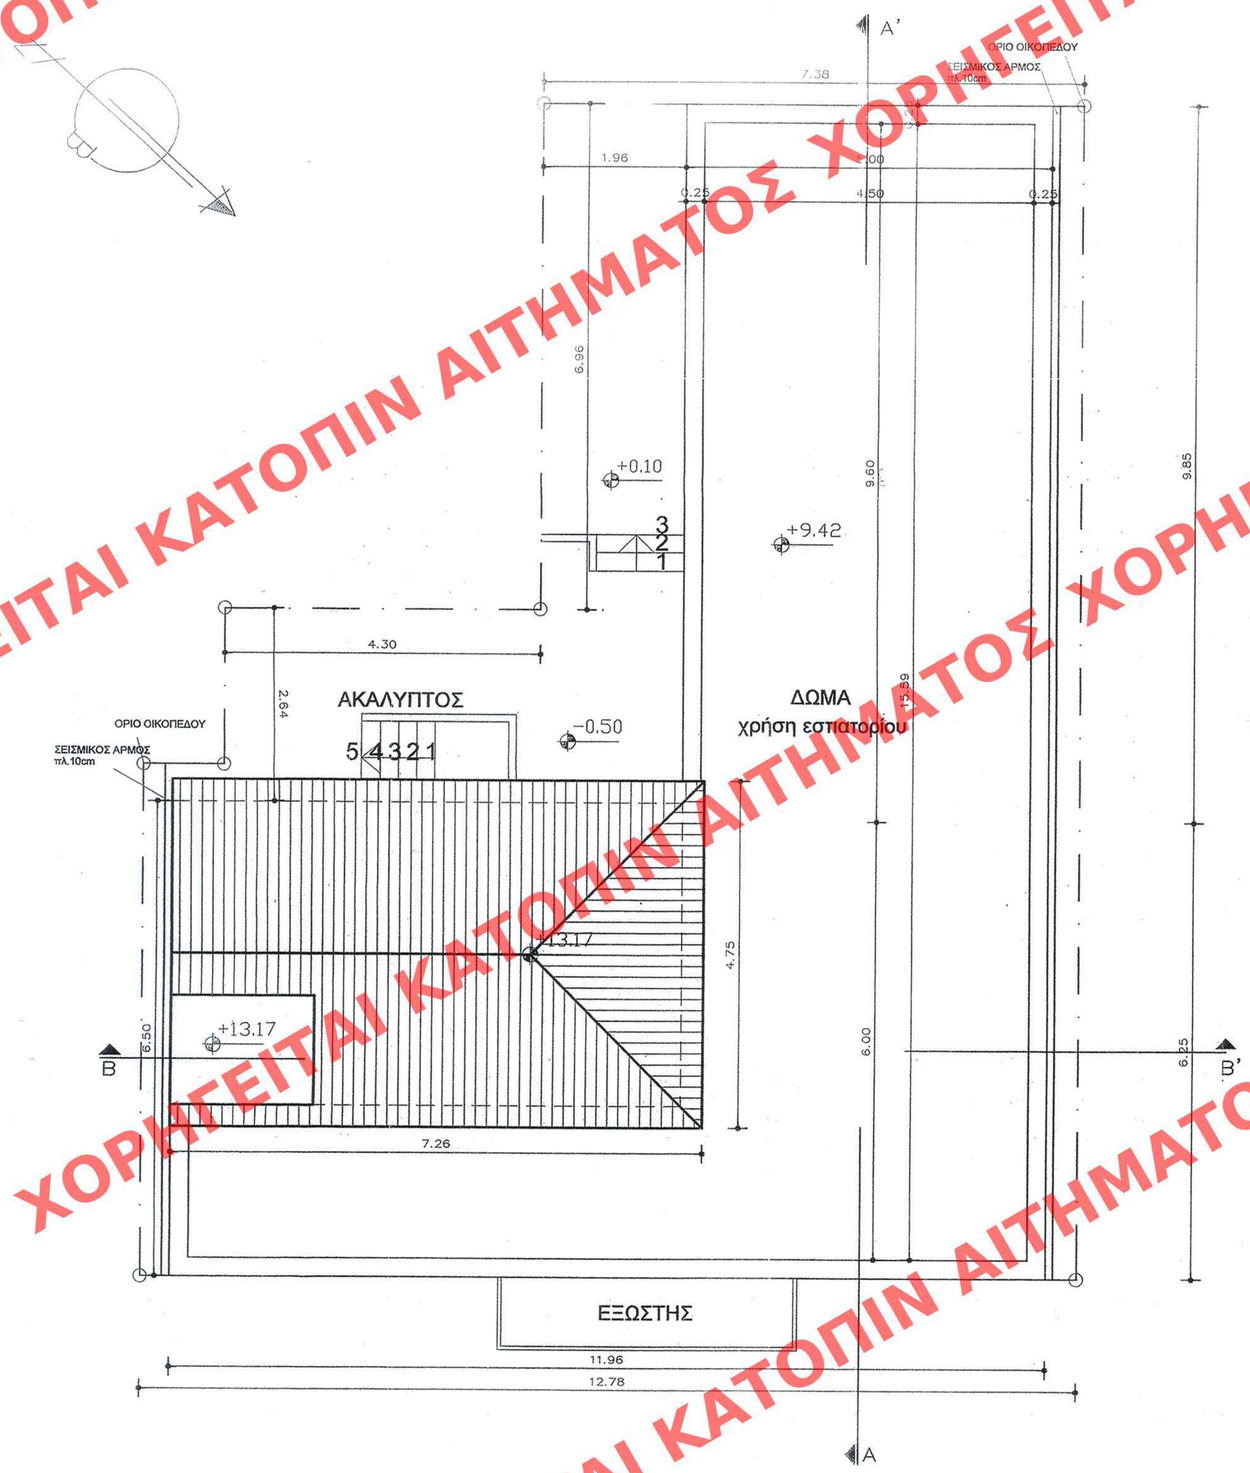

ΥΠΟΥΡΓΕΙΟ ΠΕΡΙΒΑΛΛΟΝΤΟΣ
ΕΝΕΡΓΕΙΑΣ & ΚΛΙΜΑΤΙΚΗΣ ΑΛΛΑΓΗΣ

ΣΥΝΟΔΕΥΕΙ ΤΗΝ ΥΠ' ΑΡΙΘΜ. Γ.1290/11 ΑΠΟΦΑΣΗ
ΠΕΡΙ Καθορισμός ειδικών όρων και περιορισμών δόμησης για ανακατασκευή διατηρητέου κτιρίου που βρίσκεται επί της οδού Μυλλέρου 39 στην περιοχή Μεταξουργείο του εγκεκριμένου ρυμοτ. σχ. δήμου Αθηναίων και καθορισμός χρήσεων αυτού.
11 Ιανουαρίου 2011
Δ/ΝΤΗΣ
Ι. ΓΙΑΝΝΑΚΟΠΟΥΛΟΣ

Αρ.Φακ. 2/11
σχ. 11

ΕΔΗΜΟΣΙΕΥΘΗ ΕΙΣ ΤΟ ΥΠ' ΑΡΙΘΜ. 18 ΦΥΛΛΟ ΤΟΥ
ΑΑΠ ΤΕΥΧΟΥΣ ΤΗΣ ΕΦΗΜΕΡΙΔΑΣ ΤΗΣ ΚΥΒΕΡΝΗΣΕΩΣ
ΤΗΣ 14 Φεβρουαρίου 2011

Υπουργείο Περιβάλλοντος, Ενέργειας και Κλιματικής Αλλαγής

Διεύθυνση Πολεοδομικού Σχεδιασμού

Τμήμα Παραδοσιακών Οικισμών

Θέσις: Μυλλέρου 39, Ο.Τ. 17/64 Μεταξουργείο

Θέμα: «Καθορισμός ειδικών όρων και περιορισμών δόμησης για ανακατασκευή διατηρητέου κτηρίου επί της οδού Μυλλέρου 39, Μεταξουργείο, του εγκεκριμένου ρυμοτομικού σχεδίου Αθηνών και καθορισμός χρήσεων αυτού.

Σχέδιο: ΚΑΤΟΨΗ ΣΤΕΓΗΣ ΔΩΜΑΤΟΣ Κλίμακα: 1:50

ΠΡΩΤΟΤΥΠΟ

Διατηρητέο κτήριο

ΧΟΡΗΓΕΙΤΑΙ ΚΑΤΟΠΙΝ ΑΙΤΗΜΑΤΟΣ