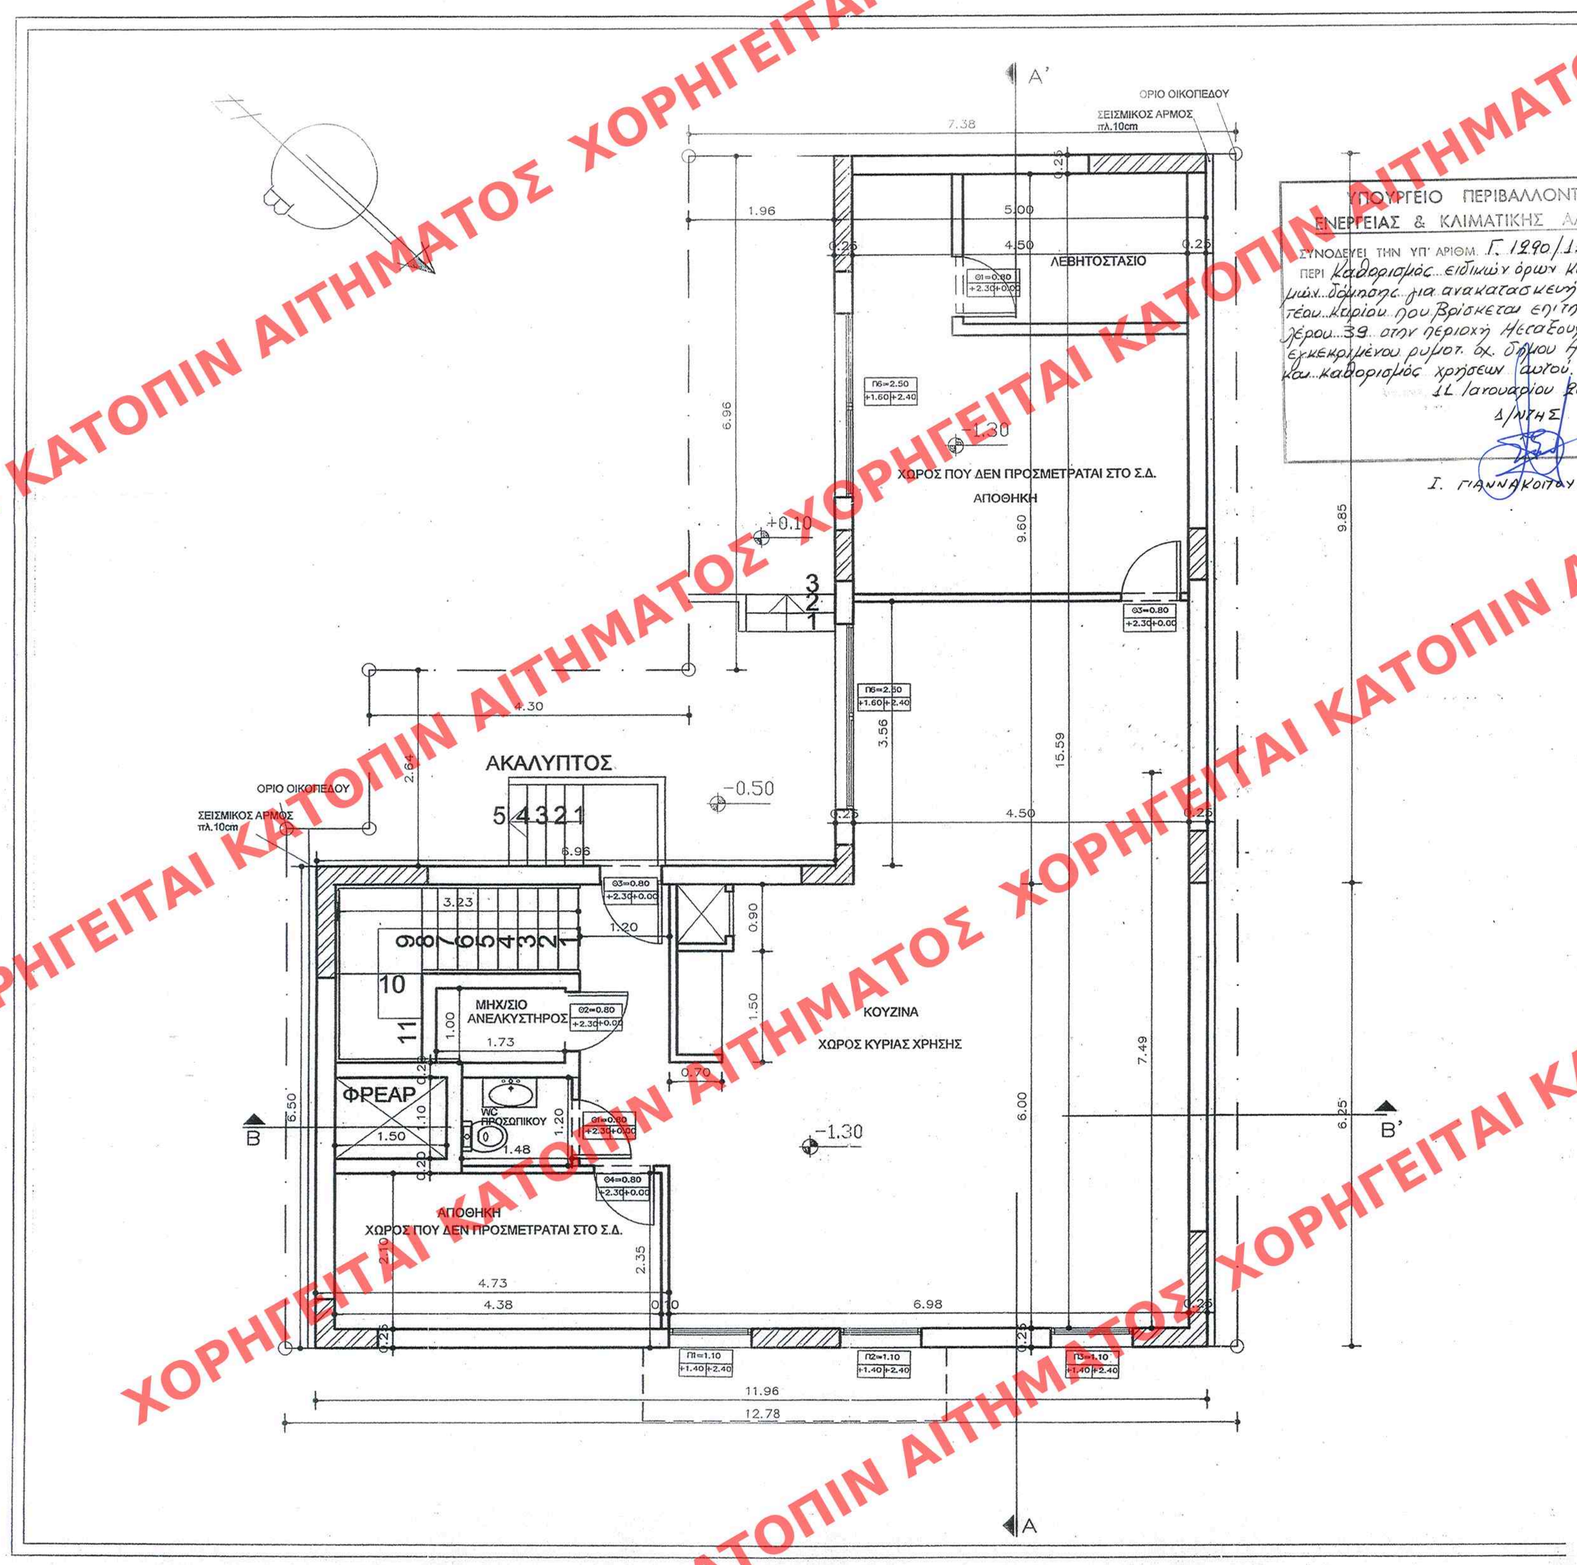

ΕΜΒΑΔΟΝ ΥΠΟΓΕΙΟΥ (ΧΩΡΟΣ ΚΥΡΙΑΣ ΧΡΗΣΗΣ)=
[illegible]96X6.50+5.00X1.34−2.35X4.73=84.42τμ

ΕΜΒΑΔΟΝ ΥΠΟΓΕΙΟΥ (ΑΠΟΘΗΚΕΣ)=125.[illegible]4−84.42=41.32τμ

ΕΛΕΓΧΟΣ ΑΕΡΙΣΜΟΥ/ΦΩΤΙΣΜΟΥ				
	ΟΝΟΜΑΣΙΑ ΧΩΡΟΥ	ΕΠΙΦΑΝΕΙΑ ΧΩΡΟΥ	ΕΠΙΦΑΝΕΙΑ ΑΝΟΙΓΜΑΤΩΝ	ΑΝΟΙΓΜΑ / ΕΠΙΦΑΝΕΙΑ
ΥΠΟΓΕΙΟ	ΧΩΡΟΣ ΚΥΡΙΑΣ ΧΡΗΣΗΣ	84.42τμ	8.64τμ	0.10>0,10

ΥΠΟΥΡΓΕΙΟ ΠΕΡΙΒΑΛΛΟΝΤΟΣ ΕΝΕΡΓΕΙΑΣ & ΚΛΙΜΑΤΙΚΗΣ ΑΛΛΑΓΗΣ

ΣΥΝΟΔΕΥΕΙ ΤΗΝ ΥΠ' ΑΡΙΘΜ. Γ 1290/11 ΑΠΟΦΑΣΗ

ΠΕΡΙ Καθορισμός ειδικών όρων και περιορισμών δόμησης για ανακατασκευή διατηρητέου κτηρίου που βρίσκεται επί της οδού Μυλλέρου 39 στην περιοχή Μεταξουργείο του εγκεκριμένου ρυμοτ. σχ. δήμου Αθηναίων και καθορισμός χρήσεων αυτού.

11 Ιανουαρίου 2011

Δ/ΝΤΗΣ

Ι. ΓΙΑΝΝΑΚΟΠΟΥΛΟΣ

ΤΠΟΜΝΗΜΑ

1. ΧΑΡΑΚΤΗΡΙΣΜΟΣ ΚΟΤΦΩΜΑΤΩΝ

Α. ΠΟΡΤΕΣ (Θ) Β. ΠΑΡΑΘΥΡΑ (Π)

ΤΥΟΣ ΠΡΕΚΙΟΥ | ΠΛΑΤΟΣ: ΤΥΟΣ ΠΟΔΙΑΣ | ΤΥΟΣ ΠΡΕΚΙΟΥ

ΣΗΜ. ΤΑ ΤΥΗ ΠΟΔΙΑΣ – ΠΡΕΚΙΟΥ ΛΑΜΒΑΝΟΝΤΑΙ ΑΠΟ ΤΗΝ ΣΤΑΘΜΗ ΜΠΕΤΟΝ

2. ΧΑΡΑΚΤΗΡΙΣΜΟΣ ΤΛΙΚΩΝ

ΟΠΛΙΣΜΕΝΟ ΣΚΤΡΟΔΕΜΑ

ΚΟΙΝΗ ΟΠΤΟΠΛΙΝΘΟΔΟΜΗ

Αρ.Φακ. 2/11

σχ. 11

ΕΔΗΜΟΣΙΕΥΘΗ ΕΙΣ ΤΟ ΥΠ' ΑΡΙΘΜ. 18 ΦΥΛΛΟ ΤΟΥ ΑΑΠ ΤΕΥΧΟΥΣ ΤΗΣ ΕΦΗΜΕΡΙΔΑΣ ΤΗΣ ΚΥΒΕΡΝΗΣΕΩΣ ΤΗΣ 14 Φεβρουαρίου 2011

Υπουργείο Περιβάλλοντος, Ενέργειας και Κλιματικής Αλλαγής

Διεύθυνση Πολεοδομικού Σχεδιασμού

Τμήμα Παραδοσιακών Οικισμών

Θέσις: Μυλλέρου 39, Ο.Τ. 17/64 Μεταξουργείο

Θέμα: «Καθορισμός ειδικών όρων και περιορισμών δόμησης για ανακατασκευή διατηρητέου κτηρίου επί της οδού Μυλλέρου 39, Μεταξουργείο, του εγκεκριμένου ρυμοτομικού σχεδίου Αθηνών και καθορισμός χρήσεων αυτού.

Σχέδιο: ΚΑΤΟΨΗ ΥΠΟΓΕΙΟΥ Κλίμακα: 1:50

ΠΡΩΤΟΤΥΠΟ

Διατηρητέο κτήριο

ΧΟΡΗΓΕΙΤΑΙ ΚΑΤΟΠΙΝ ΑΙΤΗΜΑΤΟΣ