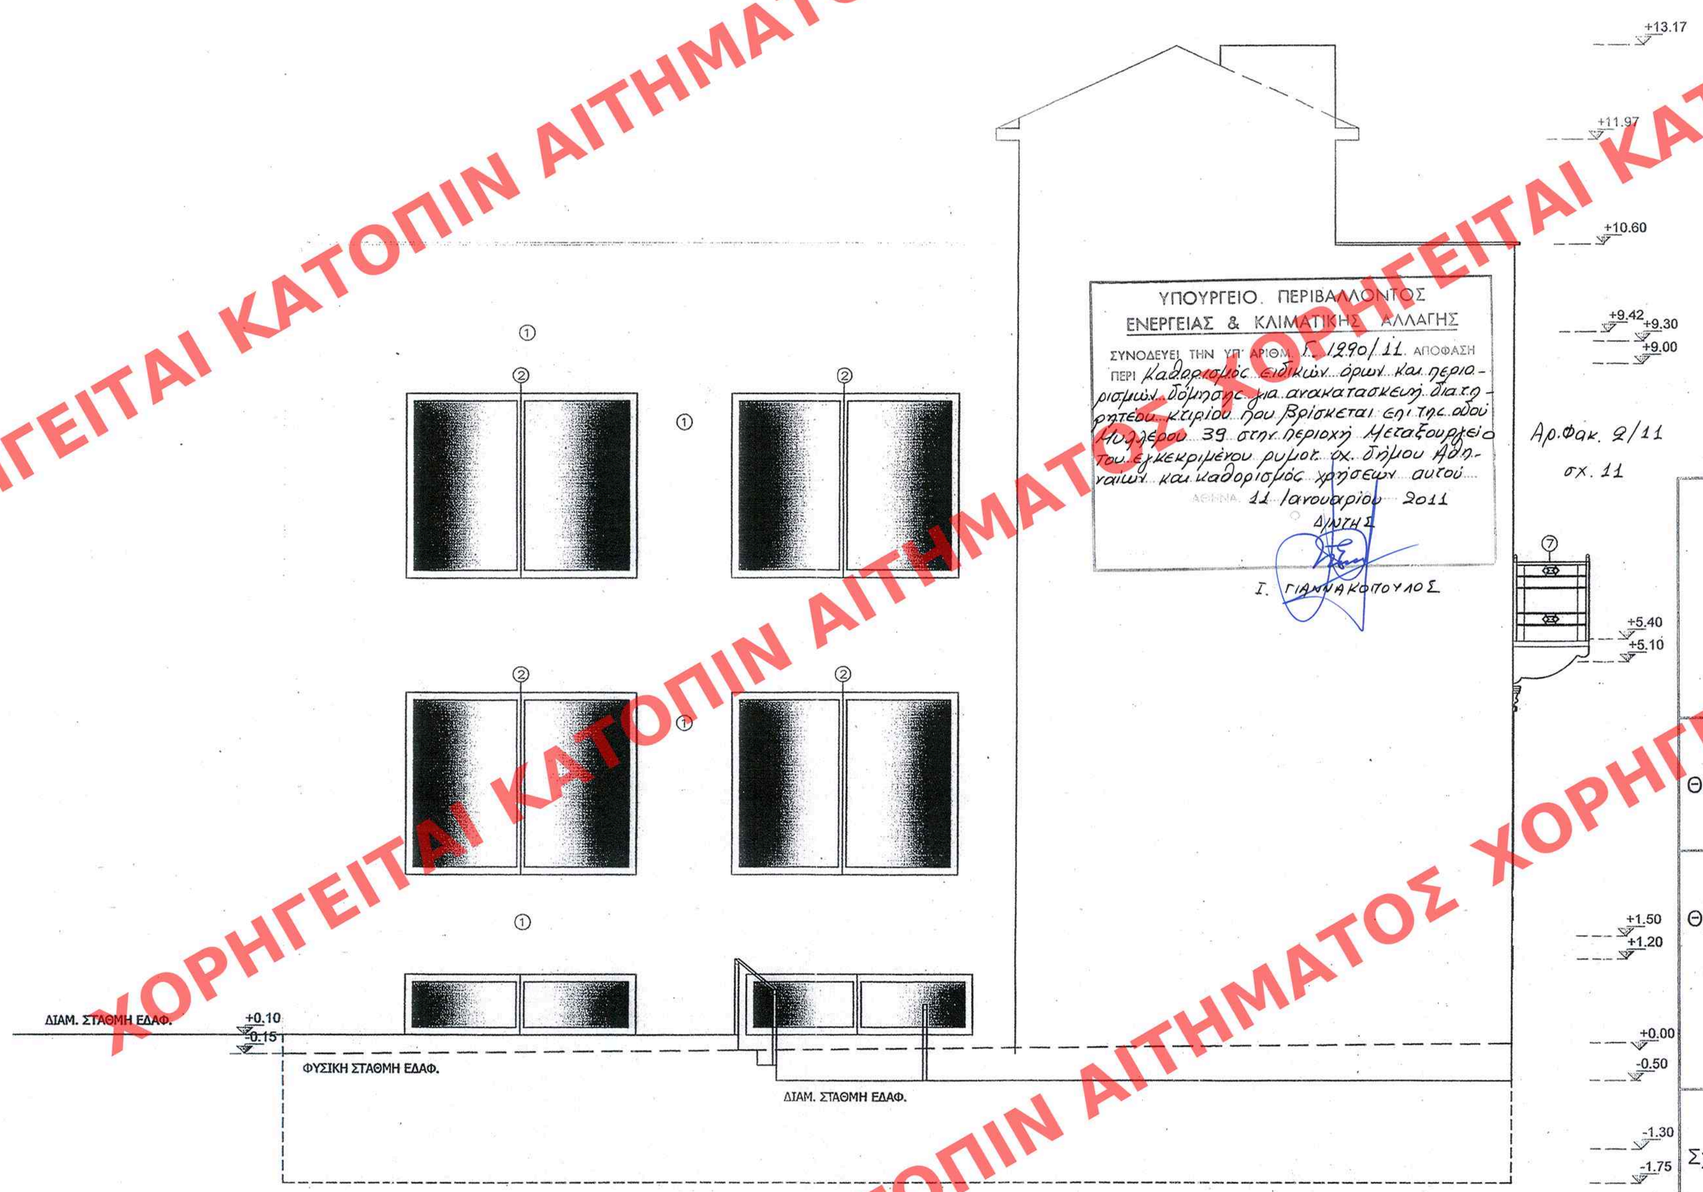

ΥΠΟΥΡΓΕΙΟ ΠΕΡΙΒΑΛΛΟΝΤΟΣ
ΕΝΕΡΓΕΙΑΣ & ΚΛΙΜΑΤΙΚΗΣ ΑΛΛΑΓΗΣ

ΣΥΝΟΔΕΥΕΙ ΤΗΝ ΥΠ' ΑΡΙΘΜ. Γ. 1290/11 ΑΠΟΦΑΣΗ ΠΕΡΙ Καθορισμός ειδικών όρων και περιορισμών δόμησης για ανακατασκευή διατηρητέου κτηρίου που βρίσκεται επί της οδού Μυλλέρου 39 στην περιοχή Μεταξουργείο του εγκεκριμένου ρυμοτ. σχ. δήμου Αθηναίων και καθορισμός χρήσεων αυτού.

ΑΘΗΝΑ 11 Ιανουαρίου 2011

ΔΙΩΤΗΣ

Ι. ΓΙΑΝΝΑΚΟΠΟΥΛΟΣ

Αρ.Φακ. 2/11

σχ. 11

ΧΑΡΑΚΤΗΡΙΣΜΟΣ ΤΛΙΚΩΝ

1. ΛΕΙΟΣ ΣΟΒΑΣ
2. ΞΤΛΙΝΑ ΚΟΤΦΩΜΑΤΑ
3. ΤΑΜΠΛΑΔΩΤΗ ΞΤΛΙΝΗ ΠΟΡΤΑ
4. ΜΑΡΜΑΡΙΝΕΣ ΕΠΕΝΔΥΣΕΙΣ
5. ΔΙΑΚΟΣΜΗΤΙΚΗ ΚΟΡΝΙΖΑ
6. ΜΑΡΜΑΡΙΝΑ ΣΤΗΡΙΓΜΑΤΑ (ΦΟΤΡΟΤΣΙΑ)
7. ΜΕΤΑΛΛΙΚΑ ΚΙΓΚΛΙΔΩΜΑΤΑ ΑΠΟ ΧΥΤΟΣΙΔΗΡΟ

ΕΔΗΜΟΣΙΕΥΘΗ ΕΙΣ ΤΟ ΥΠ' ΑΡΙΘΜ. 18 ΦΥΛΛΟ ΤΟΥ ΑΔΠ ΤΕΥΧΟΥΣ ΤΗΣ ΕΦΗΜΕΡΙΔΑΣ ΤΗΣ ΚΥΒΕΡΝΗΣΕΩΣ ΤΗΣ 14 Φεβρουαρίου 2011

Υπουργείο Περιβάλλοντος, Ενέργειας και Κλιματικής Αλλαγής

Διεύθυνση Πολεοδομικού Σχεδιασμού

Τμήμα Παραδοσιακών Οικισμών

Θέσις: Μυλλέρου 39, Ο.Τ. 17/64 Μεταξουργείο

Θέμα: «Καθορισμός ειδικών όρων και περιορισμών δόμησης για ανακατασκευή διατηρητέου κτηρίου επί της οδού Μυλλέρου 39, Μεταξουργείο, του εγκεκριμένου ρυμοτομικού σχεδίου Αθηνών και καθορισμός χρήσεων αυτού.

Σχέδιο: ΝΟΤΙΟΑΝΑΤΟΛΙΚΗ ΟΨΗ Κλίμακα: 1:50

ΠΡΩΤΟΤΥΠΟ

Διατηρητέο κτήριο

ΧΟΡΗΓΕΙΤΑΙ ΚΑΤΟΠΙΝ ΑΙΤΗΜΑΤΟΣ