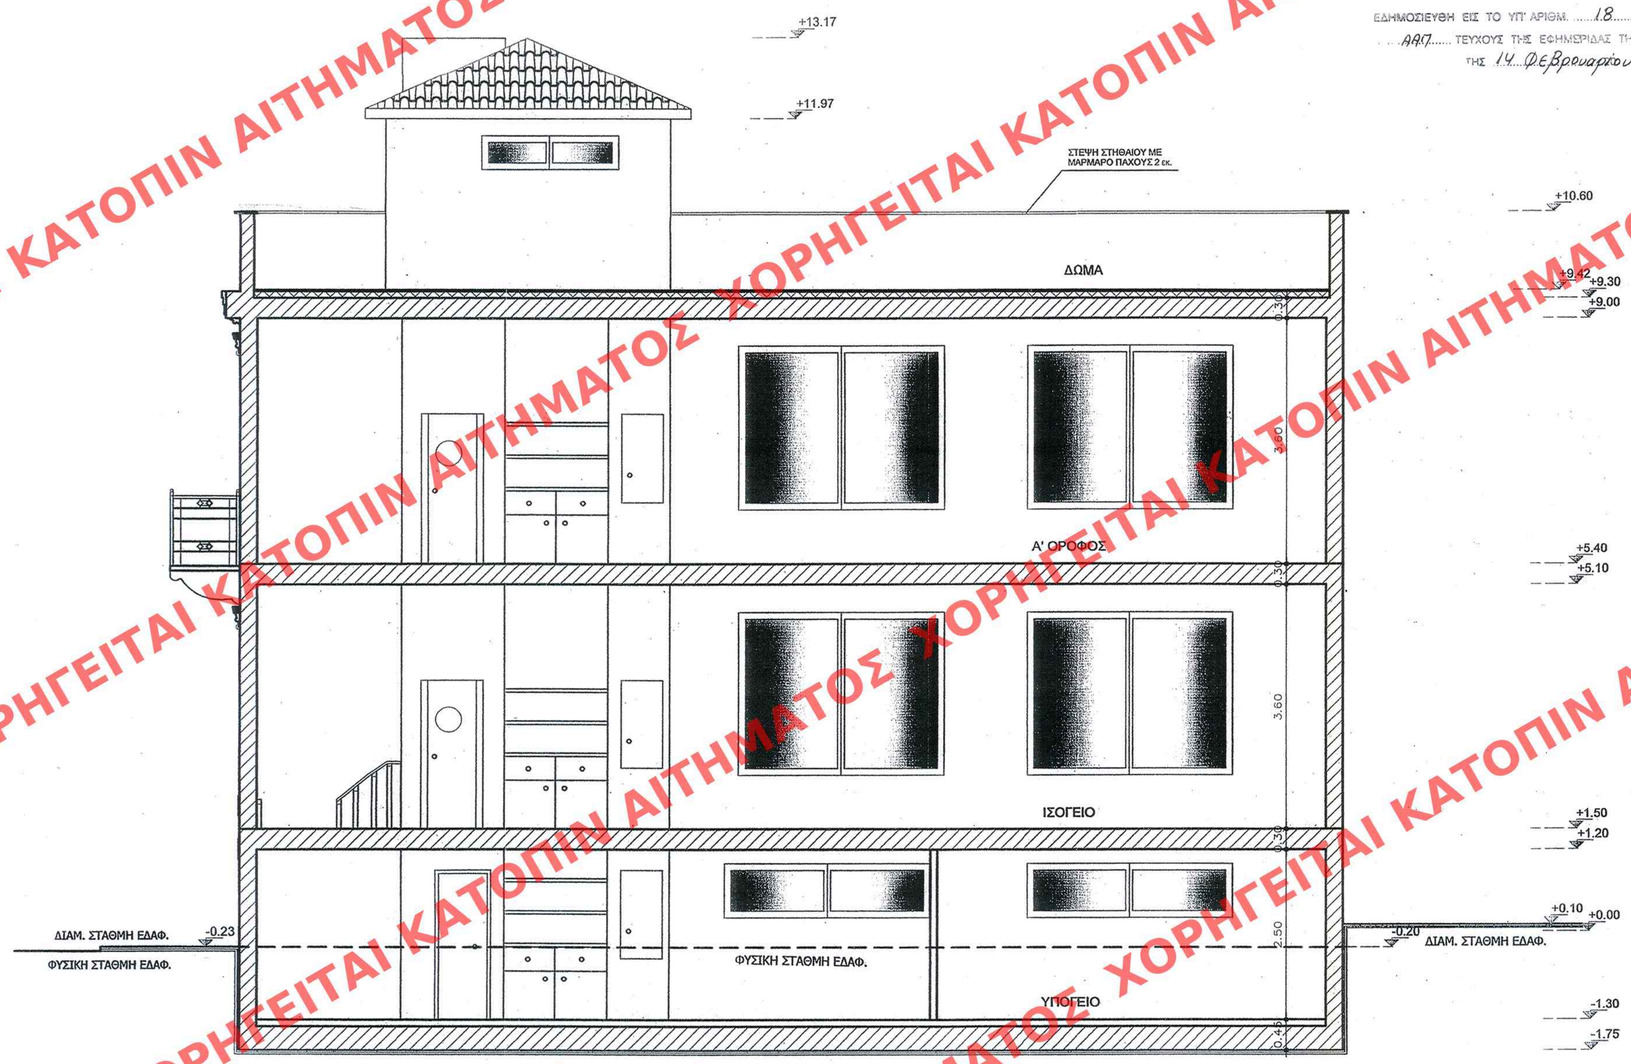


ΕΔΗΜΟΣΙΕΥΘΗ ΕΙΣ ΤΟ ΥΠ' ΑΡΙΘΜ. 18 ΦΥΛΛΟ ΤΟΥ ΑΑΠ ΤΕΥΧΟΥΣ ΤΗΣ ΕΦΗΜΕΡΙΔΑΣ ΤΗΣ ΚΥΒΕΡΝΗΣΕΩΣ
ΤΗΣ 14 Φεβρουαρίου 2011

ΥΠΟΥΡΓΕΙΟ ΠΕΡΙΒΑΛΛΟΝΤΟΣ
ΕΝΕΡΓΕΙΑΣ & ΚΛΙΜΑΤΙΚΗΣ ΑΛΛΑΓΗΣ

ΣΥΝΟΔΕΥΕΙ ΤΗΝ ΥΠ' ΑΡΙΘΜ. Γ 1290/11 ΑΠΟΦΑΣΗ ΠΕΡΙ καθορισμός ειδικών όρων και περιορισμών δόμησης για ανακατασκευή διατηρητέου κτηρίου που βρίσκεται επί της οδού Μαλλέρου 39 στην περιοχή Μεταξουργείο του εγκεκριμένου ρυμοτομικού σχεδίου Αθηναίων και καθορισμός χρήσεων αυτού

ΑΘΗΝΑ 11 Ιανουαρίου 2011

Ο Δ/ΝΤΗΣ

Γ. Παπαδόπουλος

Αρ. Φακ. 2/11
σχ. 11

**Υπουργείο Περιβάλλοντος, Ενέργειας και Κλιματικής Αλλαγής**

Διεύθυνση Πολεοδομικού Σχεδιασμού

Τμήμα Παραδοσιακών Οικισμών

Θέση: Μυλλέρου 39, Ο.Τ. 17/64 Μεταξουργείο

Θέμα: «Καθορισμός ειδικών όρων και περιορισμών δόμησης για ανακατασκευή διατηρητέου κτηρίου επί της οδού Μυλλέρου 39, Μεταξουργείο, του εγκεκριμένου ρυμοτομικού σχεδίου Αθηνών και καθορισμός χρήσεων αυτού.

Σχέδιο: ΤΟΜΗ Α-Α Κλίμακα: 1:50

ΠΡΩΤΟΤΥΠΟ

Διατηρητέο κτήριο

ΧΟΡΗΓΕΙΤΑΙ ΚΑΤΟΠΙΝ ΑΙΤΗΜΑΤΟΣ