

Αρ. Φακ. 92/11
σφ. 15

ΥΠΟΥΡΓΕΙΟ ΠΕΡΙΒΑΛΛΟΝΤΟΣ
ΕΝΕΡΓΕΙΑΣ & ΚΛΙΜΑΤΙΚΗΣ ΑΛΛΑΓΗΣ
ΕΥΝΟΔΟΥΕΙ ΤΗΝ ΥΠ' ΑΡΙΘΜ. Γ. 30059/11 ΛΑΠΟΦΑΙΗ
ΠΕΡΙ καθορισμός ειδικών όρων και ημερο-
ρησίων δόμησης στο διατηρητέο κτίριο που
βρίσκεται επί της οδού Διονύσου στο ο.τ. 170
του ευκεκρημένου ρυθμού ο.κ. της Δημοτικής
Ενότητας Κηφισίας του Δήμου Κηφισίας
(ν. Αττικής) και κατάργηση της υπ. αρ. 29062/
7932/2001 απόφασης της Υπουργού Περ-
βάλλοντος Χωροταξίας και Δημοσίων
Έργων (Δ' 1045)

ΑΘΗΝΑ 6 Ιουλίου 2011
ο Δ/ΡΤΗΣ
Γ. ΓΙΑΝΝΑΚΟΠΟΥΛΟΣ

ΕΔΗΜΟΣΙΕΥΣΗ ΣΕ 10 ΝΥΚΤΕΣ
ΑΑΠ
2 Αύγουστου 11

ΥΠΟΜΝΗΜΑ


Α. ΣΥΜΒΟΛΙΣΜΟΙ

ΩΦΗ	1 Υ1.09	ΑΡΙΘΜΟΣ ΟΦΗΣ ΑΡΙΘΜΟΣ ΣΧΕΔΙΟΥ
ΤΟΜΗ	B-B Υ1.06	ΑΡΙΘΜΟΣ ΤΟΜΗΣ ΑΡΙΘΜΟΣ ΣΧΕΔΙΟΥ
ΛΕΠΤΟΜΕΡΕΙΕΣ	1 Υ1.09	ΑΡΙΘΜΟΣ ΛΕΠΤΟΜΕΡΕΙΑΣ ΑΡΙΘΜΟΣ ΣΧΕΔΙΟΥ
ΚΟΥΦΩΜΑΤΑ	1/200 0/40 1/20	ΚΩΔΙΚΟΣ ΘΥΡΑΣ - ΠΑΡΑΘΥΡΟΥ / ΤΥΠΟΣ ΠΛΑΤΟΣ / Ύψος ΠΟΛΥΣ Ύψος ΓΡΕΚΙΟΥ
ΛΥΣΕΩΝ ΑΡΙΘΜΟΣ ΧΩΡΟΥ	301	(ΔΗΛ. 3η ΣΤΑΘΜΗ, 1ος ΧΩΡΟΣ)
ΣΤΑΘΜΕΣ ΚΑΤΟΨΕΩΝ	16.58 16.50	ΣΤΑΘΜΗ ΤΕΛΙΚΟΥ ΒΑΡΕΩΣ ΣΤΑΘΜΗ ΣΤΑΘ. ΕΥΝΟΔΟΥΕΙΣ
ΣΤΑΘΜΕΣ ΤΟΜΩΝ	16.50	

Β. ΥΛΙΚΑ

ΥΦΙΣΤΑΜΕΝΗ ΤΟΙΧΟΠΟΙΑ	ΟΓΚΩΣΙΜΟ ΣΚΥΡΩΜΑ
ΕΠΕΝΔΥΣΗ ΜΕ ΠΕΤΡΑ	ΝΕΑ ΥΠΟΠΛΑΙΝΘΟΔΟΜΗ
ΤΟΙΧΕΙΟ	

ΣΗΜΕΙΩΣΗ: Πρέσα και ποδός κουφωμάτων είναι υπολογισμένα από τελικό δάπεδο -πλάτη αναγμάτων είναι τελειωμένα (από ασβό σε ασβό)

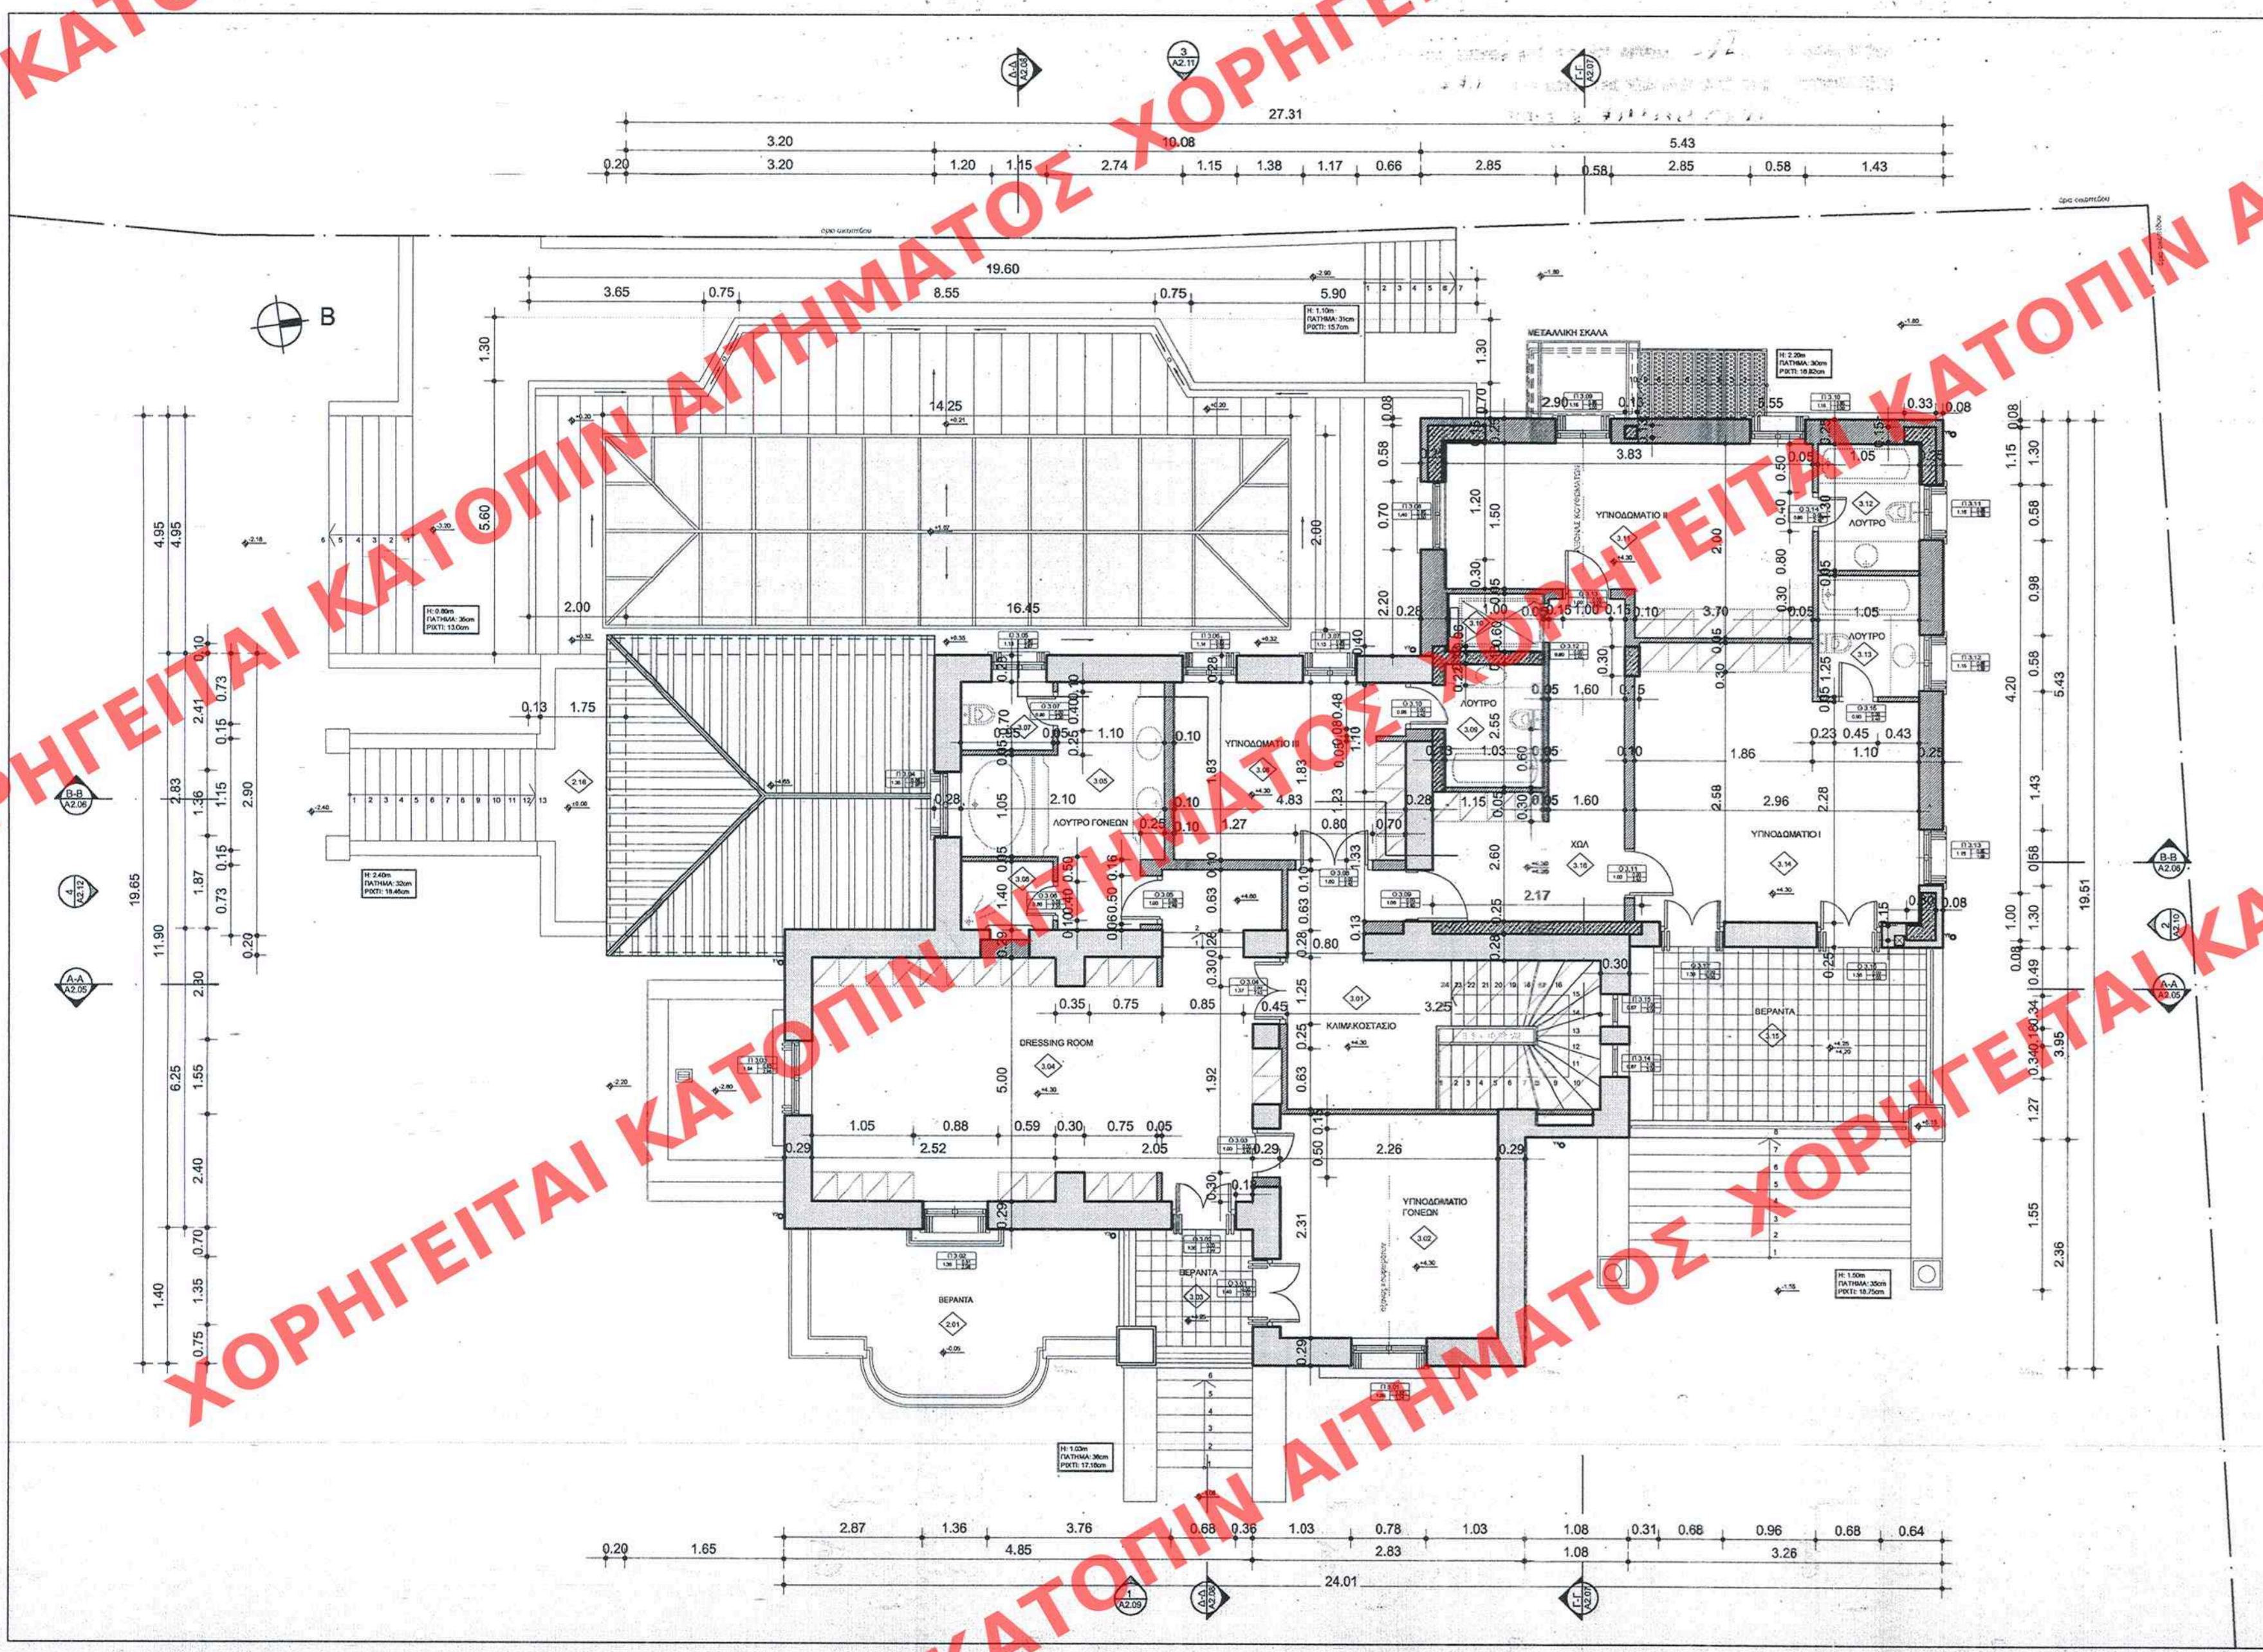

ΥΠΟΥΡΓΕΙΟ ΠΕΡΙΒΑΛΛΟΝΤΟΣ ΕΝΕΡΓΕΙΑΣ & ΚΛΙΜΑΤΙΚΗΣ ΑΛΛΑΓΗΣ	
ΔΙΕΥΘΥΝΣΗ ΠΟΛΕΟΔΟΜΙΚΟΥ ΣΧΕΔΙΑΣΜΟΥ ΤΜΗΜΑ ΠΑΡΑΔΟΣΙΑΚΩΝ ΟΙΚΙΣΜΩΝ	
ΕΙΔΙΚΗ ΡΥΘΜΙΣΗ ΣΤΟ ΔΙΑΤΗΡΗΤΕΟ ΚΤΙΡΙΟ ΕΠΙ ΤΗΣ ΟΔΟΥ ΔΙΟΝΥΣΟΥ 13 Ο.Τ. 170	
ΠΕΡΙΟΧΗ: ΚΗΦΙΣΙΑ	
ΚΑΤΟΨΗ ΟΡΟΦΟΥ ΚΛ. 1:100	A2.03
ΠΡΩΤΟΤΥΠΟ	