

Αρ. Φατ. 92/11
σφ. 15

ΥΠΟΥΡΓΕΙΟ ΠΕΡΙΒΑΛΛΟΝΤΟΣ
ΕΝΕΡΓΕΙΑΣ & ΚΛΙΜΑΤΙΚΗΣ ΑΛΛΑΓΗΣ
ΣΥΝΟΔΕΥΕΙ ΤΗΝ ΥΠ' ΑΡΙΘΜΟ 1...30059/11 ΑΠΟΦΑΣΗ
ΓΙΑ ΤΗΝ ΚΑΘΟΡΙΣΜΟ ΕΙΔΙΚΩΝ ΟΡΩΝ ΚΑΙ ΠΕΡΙΟ-
ΡΙΣΜΩΝ ΔΟΜΗΣ ΣΤΟ ΔΙΑΤΗΡΗΤΟ ΚΤΙΡΙΟ ΠΟΥ
ΒΡΙΣΚΕΤΑΙ ΕΠΙ ΤΗΣ ΟΔΟΥ ΔΙΟΝΥΣΟΥ ΣΤΟ Ο.Τ. 170
ΤΟΥ ΕΠΙΧΕΙΡΗΣΙΑΚΟΥ ΠΡΟΓΡΑΜΜΑΤΟΣ ΔΗΜΟΤΙΚΗΣ
ΕΝΩΣΗΣ ΚΗΦΙΣΙΑΣ ΤΟΥ ΔΗΜΟΥ ΚΗΦΙΣΙΑΣ
(ν. Αττικής) και καταργηθεί της υπ' αριθ. 29062/
1232/2001 απόφασης της Υπουργού Περι-
βάλλοντος Χωροταξίας και Δημοσίων
Έργων (δ' 1045)

ΑΘΗΝΑ 6 Ιουλίου 2011
Ο Δ/ΝΤΗΣ
Ι. ΠΑΠΑΝΙΚΟΛΑΟΥ


ΥΠΟΜΝΗΜΑ
Α. ΣΥΜΒΟΛΙΣΜΟΙ

| | | |
|---------------------|--|---|
| ΟΥΗ | | ΑΡΙΘΜΟΣ ΟΥΗΣ ΑΡΙΘΜΟΣ ΣΧΕΔΙΟΥ |
| ΤΟΜΗ | | ΑΡΙΘΜΟΣ ΤΟΜΗΣ ΑΡΙΘΜΟΣ ΣΧΕΔΙΟΥ |
| ΛΕΠΤΟΜΕΡΕΙΕΣ | | ΑΡΙΘΜΟΣ ΛΕΠΤΟΜΕΡΕΙΑΣ ΑΡΙΘΜΟΣ ΣΧΕΔΙΟΥ |
| ΚΟΥΦΟΜΑΤΑ | | ΚΩΔΙΚΟΣ ΘΥΡΑΣ - ΠΑΡΑΘΥΡΟΥ / ΤΥΠΟΣ ΠΛΑΤΟΣ / ΥΨΟΣ ΠΟΔΙΑΣ ΥΨΟΣ ΠΡΕΚΙΟΥ |
| ΑΥΣΩΝ ΑΡΙΘΜΟΣ ΧΩΡΟΥ | | (ΔΗΛ. 3η ΣΤΑΘΜΗ, 1ος ΧΩΡΟΣ) |
| ΣΤΑΘΜΕΣ ΚΑΤΟΨΕΩΝ | | ΣΤΑΘΜΗ ΤΕΛΙΚΟΥ ΔΑΠΕΔΟΥ ΣΤΑΘΜΗ ΟΥΑΣ ΣΚΥΡΟΔΕΜΑΤΟΣ |
| ΣΤΑΘΜΕΣ ΤΟΜΩΝ | | |

Β. ΥΛΙΚΑ

| | | | |
|--|----------------------|--|----------------------|
| | ΥΦΙΣΤΑΜΕΝΗ ΤΟΙΧΟΠΟΙΑ | | ΟΡΓΑΝΩΜΕΝΟ ΣΚΥΡΟΔΕΜΑ |
| | ΕΠΙΛΑΨΗ ΜΕ ΠΕΤΡΑ | | ΝΕΑ ΟΠΤΟΓΛΩΒΟΣΜΗ |
| | ΤΟΙΧΕΙΟ | | |

ΣΗΜΕΙΩΣΗ: Πόρτες και πόδιες κουρμμάτων είναι υπολογισμένα από τελικό δάπεδο -πλάτη ανοιγμάτων είναι τελειωμένα (από σοβά σε σοβά)

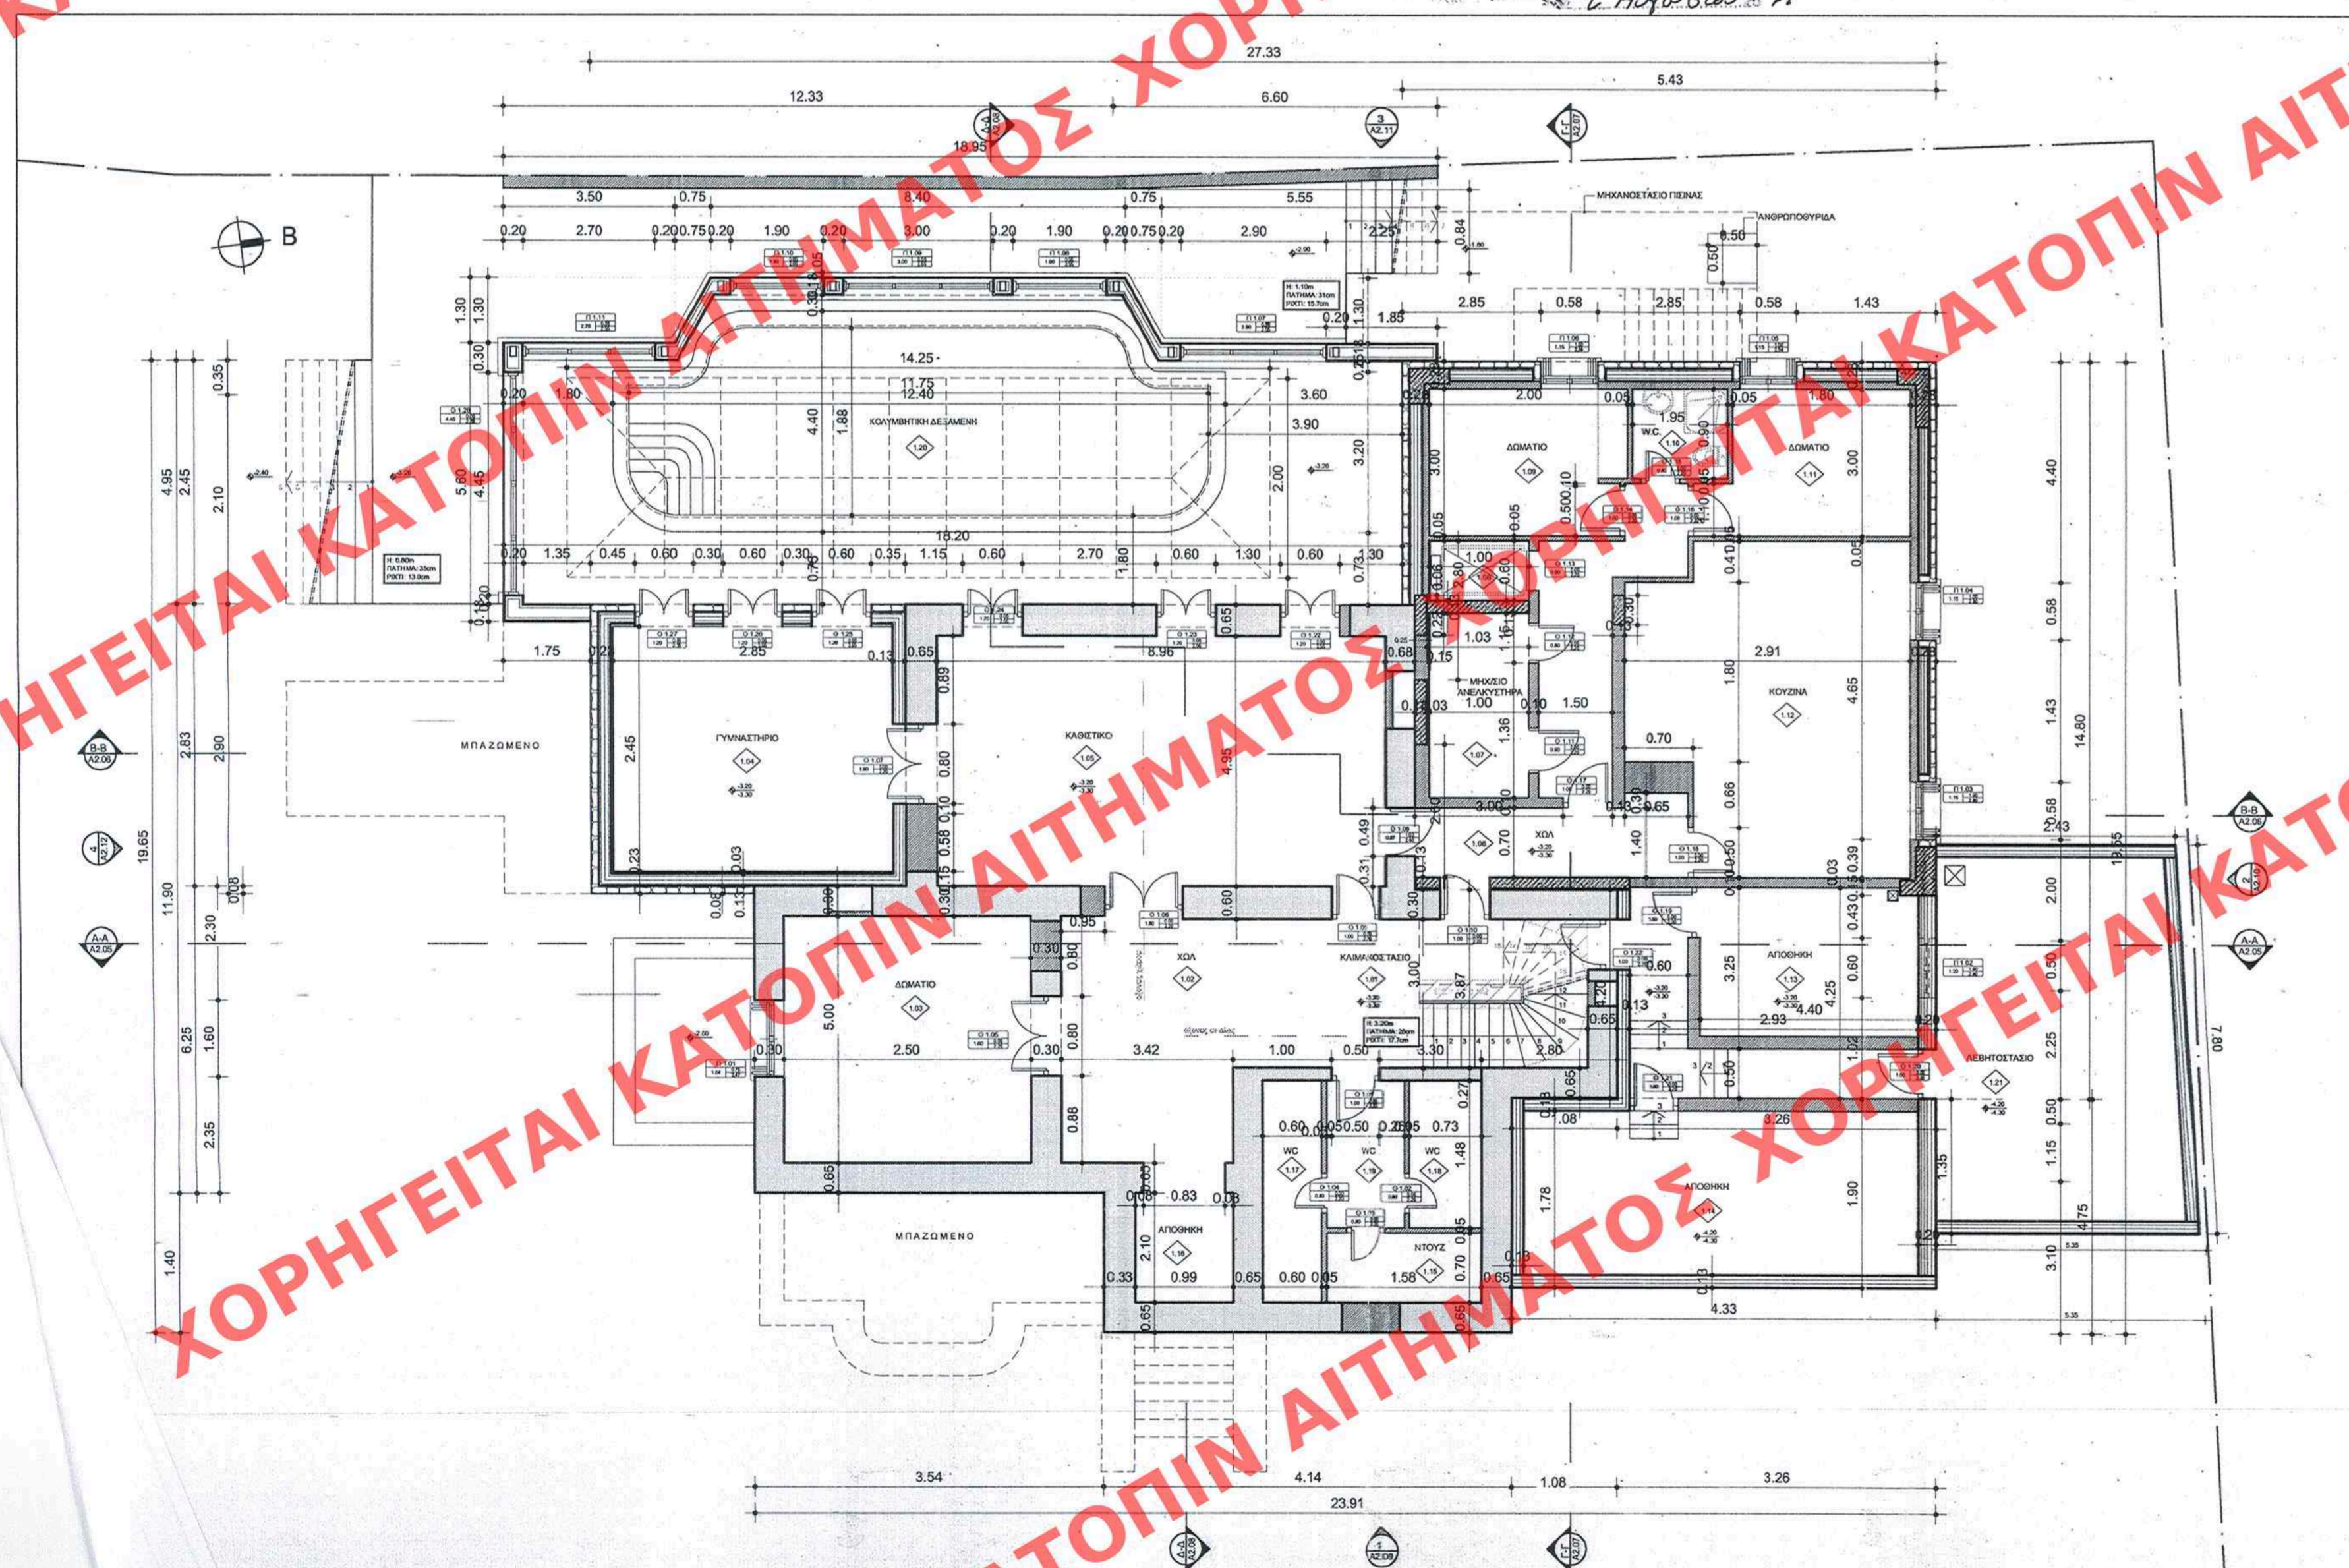

| | |
|---|-------|
| ΥΠΟΥΡΓΕΙΟ ΠΕΡΙΒΑΛΛΟΝΤΟΣ ΕΝΕΡΓΕΙΑΣ & ΚΛΙΜΑΤΙΚΗΣ ΑΛΛΑΓΗΣ | |
| ΔΙΕΥΘΥΝΣΗ ΠΟΛΕΟΔΟΜΙΚΟΥ ΣΧΕΔΙΑΣΜΟΥ ΤΜΗΜΑ ΠΑΡΑΔΟΣΙΑΚΩΝ ΟΙΚΙΣΜΩΝ | |
| ΕΙΔΙΚΗ ΡΥΘΜΙΣΗ ΣΤΟ ΔΙΑΤΗΡΗΤΟ ΚΤΙΡΙΟ ΕΠΙ ΤΗΣ ΟΔΟΥ ΔΙΟΝΥΣΟΥ 13 Ο.Τ. 170 | |
| ΠΕΡΙΟΧΗ: ΚΗΦΙΣΙΑ | |
| ΚΑΤΟΨΗ ΥΠΟΓΕΙΟΥ ΚΛ. 1:100 | A2.01 |
| ΠΡΩΤΟΤΥΠΟ | |