

Αρ. Φακ. 92/11
σ. 15

ΥΠΟΥΡΓΕΙΟ ΠΕΡΙΒΑΛΛΟΝΤΟΣ
ΕΝΕΡΓΕΙΑΣ & ΚΛΙΜΑΤΙΚΗΣ ΑΛΛΑΓΗΣ

ΣΥΝΟΔΕΥΕΙ ΤΗΝ ΥΠ' ΑΡΙΘΜ. Γ. 30059/11 ΑΠΟΦΑΣΗ
ΠΕΡΙ καθορισμού ειδικών όρων και περιο-
ρισμών δόμησης στο διατηρητέο κτίριο που
βρίσκεται εφ' της οδού Διονυσίου στα ο.τ.
170 του εγκεκριμένου ρυθμού σ.χ. της δημο-
τικής Ενότητας Κηφισίας του δήμου Κηφισιάς
(υ.α.π.κ.κ. και καταργηση της υπ' αρ. Σ9062/
7233/2001 απόφασης της Υπουργού Περι-
βάλλοντος Χωροταξίας και Δημοσίων
Έργων (Δ' 1045)

ΑΘΗΝΑ 6 Ιουλίου 2011
Ο Δ/ΝΤΗΣ

Γ. ΓΙΑΝΝΑΚΟΠΟΥΛΟΣ

ΕΛΛΗΝΟΣΤΑΣΗ ΕΙΣ ΤΟ ΥΠ' ΑΡΙΘΜ. 191
Α.Α.Π. ΤΕΛΟΥΣ ΤΗΣ ΕΦΗΜΕΡΙΔΑΣ ΤΗΣ ΚΥΒΕΡΝΗΣΕΩΣ
ΤΗΣ 2 Αυγούστου 2011


ΥΠΟΜΝΗΜΑ
Α. ΣΥΜΒΟΛΙΣΜΟΙ

ΟΥΧΙ		ΑΡΙΘΜΟΣ ΟΥΧΗΣ ΑΡΙΘΜΟΣ ΣΧΕΔΙΟΥ
ΤΟΜΗ		ΑΡΙΘΜΟΣ ΤΟΜΗΣ ΑΡΙΘΜΟΣ ΣΧΕΔΙΟΥ
ΛΕΠΤΟΜΕΡΕΙΕΣ		ΑΡΙΘΜΟΣ ΛΕΠΤΟΜΕΡΕΙΑΣ ΑΡΙΘΜΟΣ ΣΧΕΔΙΟΥ
ΚΟΥΦΟΜΑΤΑ		ΚΩΔΙΚΟΣ ΘΥΡΑΣ - ΠΑΡΑΘΥΡΟΥ / ΤΥΠΟΣ ΠΛΑΤΟΣ / ΥΨΟΣ ΠΟΔΙΑΣ ΥΨΟΣ ΠΡΕΚΙΟΥ
ΛΥΣΕΩΝ ΑΡΙΘΜΟΣ ΧΩΡΟΥ		(ΔΗΛ. 3η ΣΤΑΘΜΗ, 1ος ΧΩΡΟΣ)
ΣΤΑΘΜΕΣ ΚΑΤΩΦΕΩΝ		ΣΤΑΘΜΗ ΤΕΛΙΚΟΥ ΔΑΠΕΔΟΥ ΣΤΑΘΜΗ ΟΠΛ. ΣΚΥΡΟΔΕΜΑΤΟΣ
ΣΤΑΘΜΕΣ ΤΟΜΩΝ		

Β. ΥΛΙΚΑ

	ΥΦΙΣΤΑΜΕΝΗ ΤΟΙΧΟΠΟΙΑ		ΟΠΛΙΣΜΕΝΟ ΣΚΥΡΟΔΕΜΑ
	ΕΠΕΝΔΥΣΗ ΜΕ ΠΕΤΡΑ		ΝΕΑ ΟΠΤΟΠΛΗΘΟΔΟΜΗ
	ΤΟΙΧΕΙΟ		

ΣΗΜΕΙΩΣΗ: Πρέκια και ποδιές κουφωμάτων είναι
υπολογισμένα από τελικό δάπεδο - πλάτη
ανοιγμάτων είναι τελειωμένα (από σοβά σε σοβά)

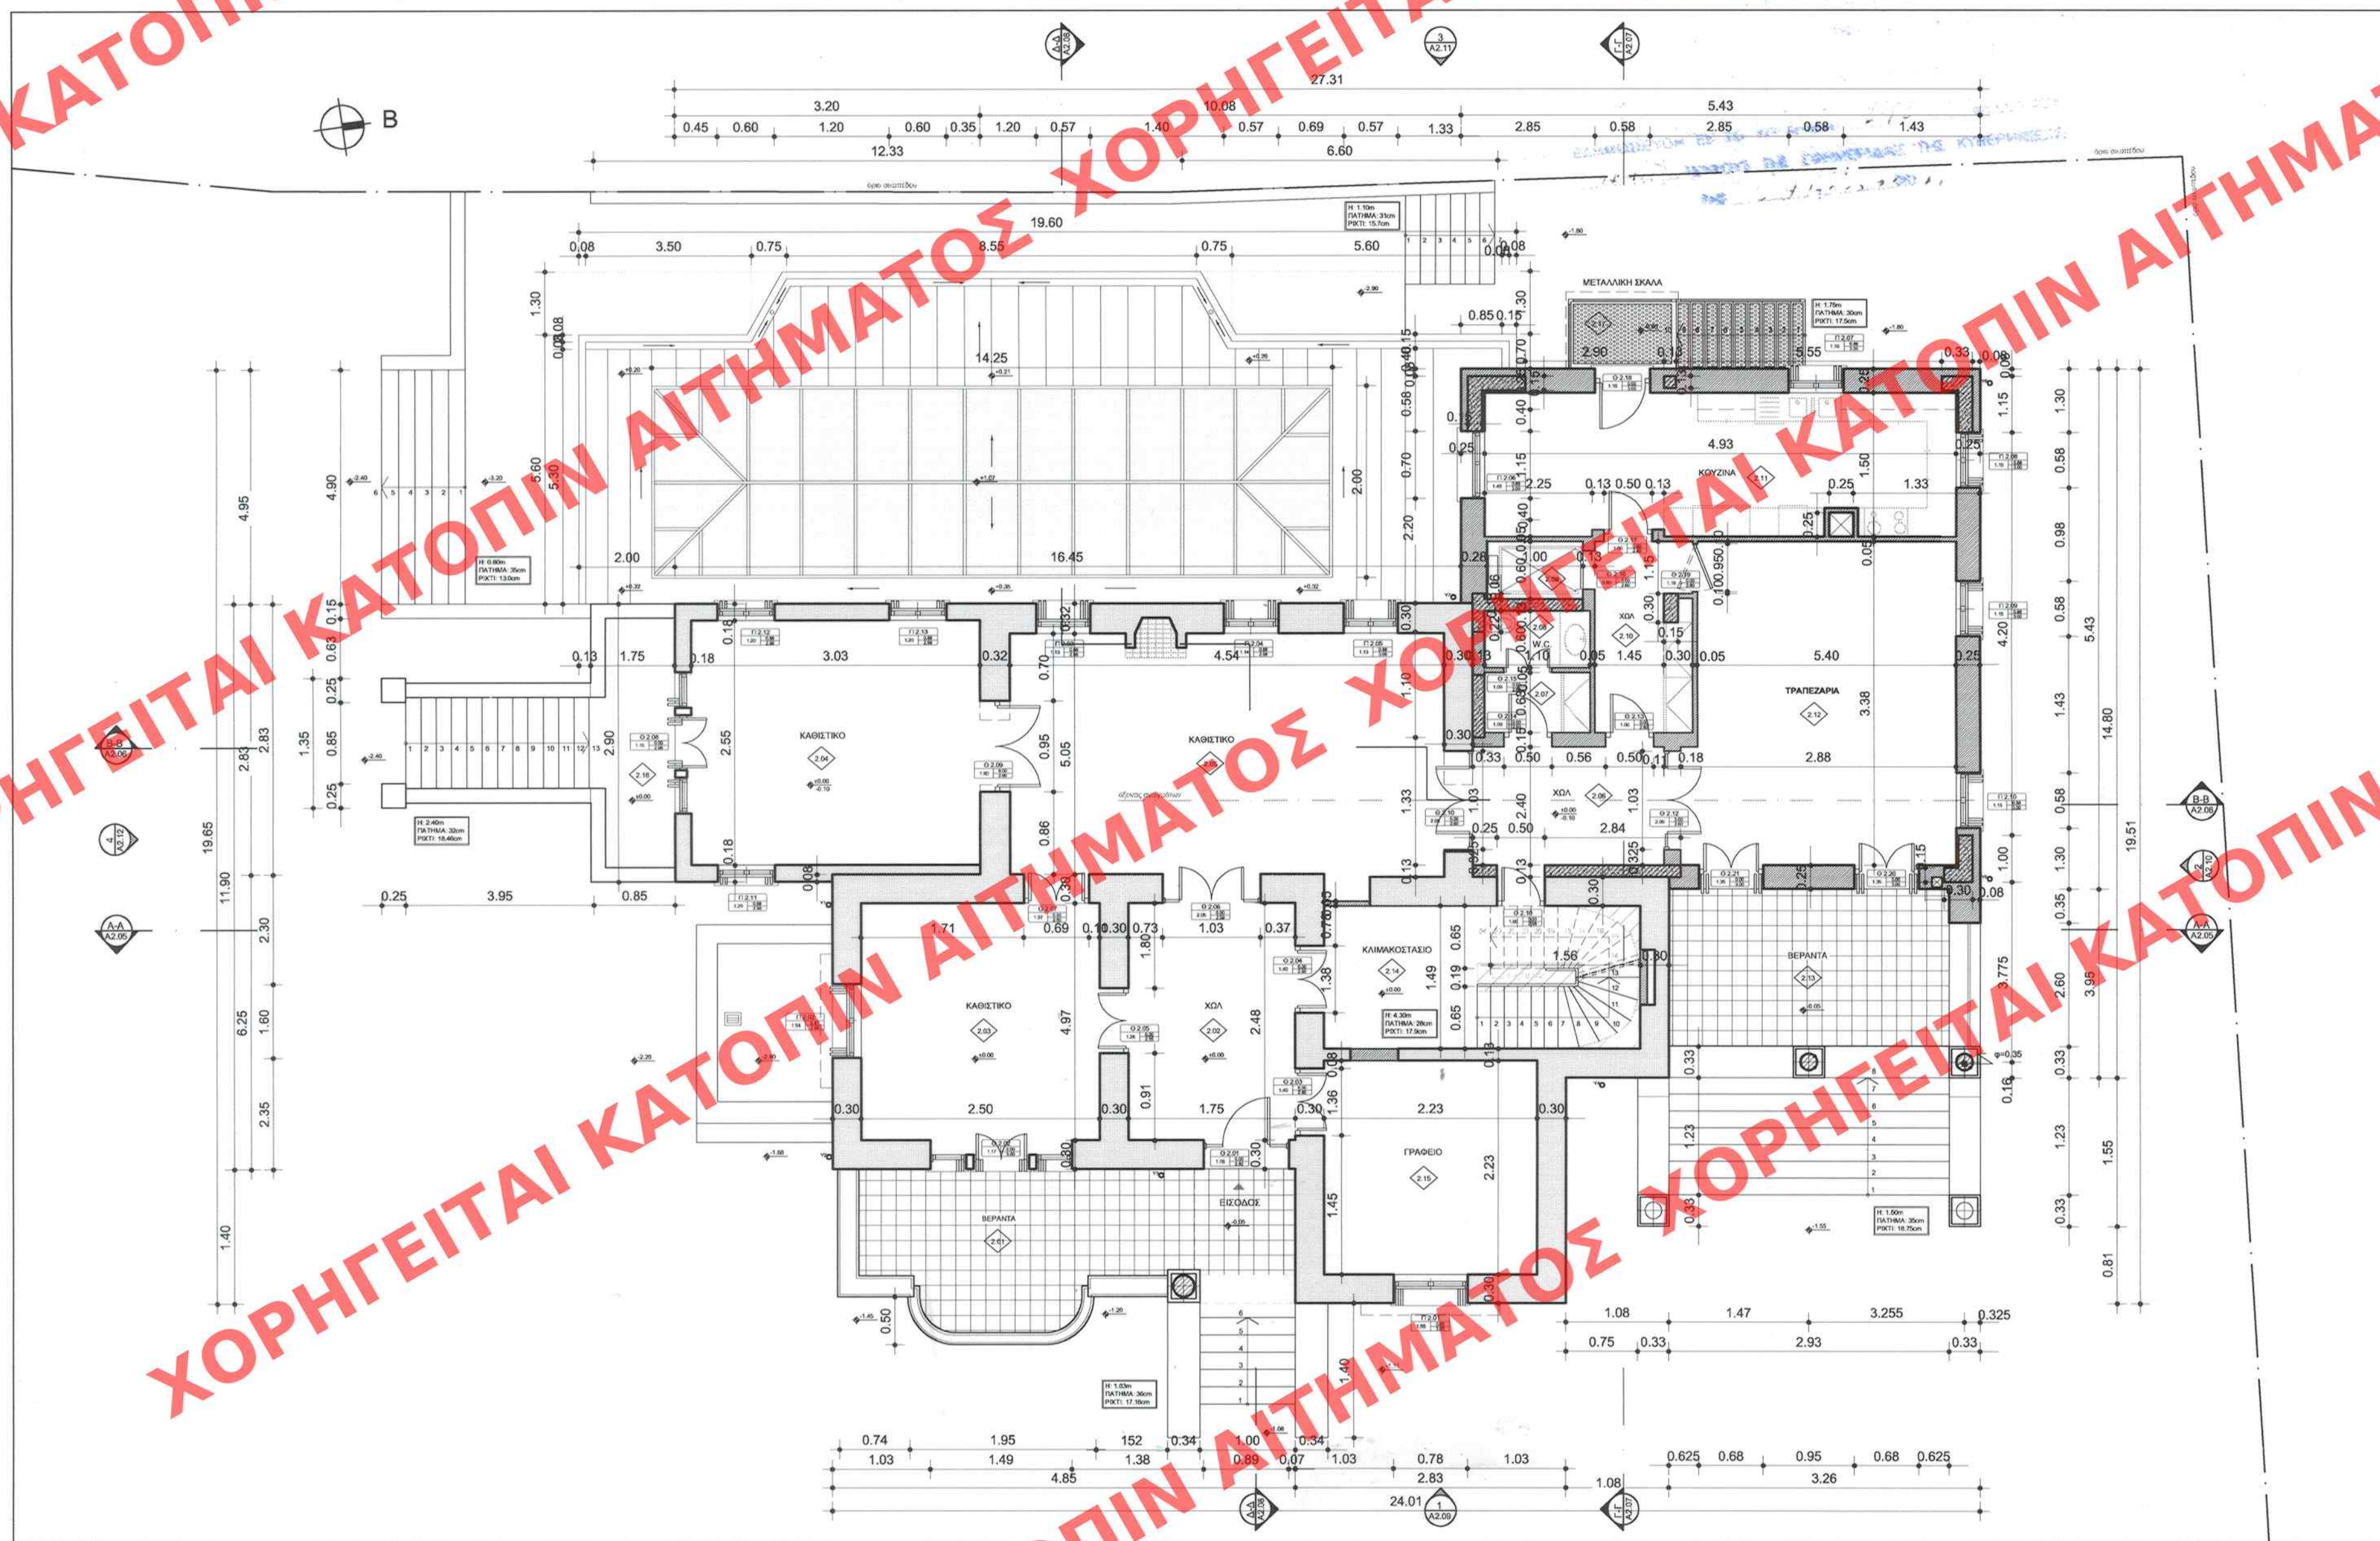

ΥΠΟΥΡΓΕΙΟ ΠΕΡΙΒΑΛΛΟΝΤΟΣ
ΕΝΕΡΓΕΙΑΣ & ΚΛΙΜΑΤΙΚΗΣ ΑΛΛΑΓΗΣ

ΔΙΕΥΘΥΝΣΗ ΠΟΛΕΟΔΟΜΙΚΟΥ ΣΧΕΔΙΑΣΜΟΥ
ΤΜΗΜΑ ΠΑΡΑΔΟΣΙΑΚΩΝ ΟΙΚΙΣΜΩΝ

ΕΙΔΙΚΗ ΡΥΘΜΙΣΗ ΣΤΟ ΔΙΑΤΗΡΗΤΕΟ ΚΤΙΡΙΟ
ΕΠΙ ΤΗΣ ΟΔΟΥ ΔΙΟΝΥΣΟΥ 13
Ο.Τ. 170

ΠΕΡΙΟΧΗ: ΚΗΦΙΣΙΑ

ΚΑΤΟΨΗ ΙΣΟΓΕΙΟΥ
ΚΛ. 1:100

A2.02