


Αρ. Φακ. 92/11
σχ. 15

ΥΠΟΥΡΓΕΙΟ ΠΕΡΙΒΑΛΛΟΝΤΟΣ
ΕΝΕΡΓΕΙΑΣ & ΚΛΙΜΑΤΙΚΗΣ ΑΛΛΑΓΗΣ

ΣΥΝΟΔΕΥΕΙ ΤΗΝ ΥΠ' ΑΡΙΘΜ. Γ. 30059/11 ΛΑΤΟΦΥΛΗ
ΠΕΡΙ καθορισμός ειδικών όρων και περι-
ορισμών διαμόρφωσης στο διατηρητέο κτίριο που
βρίσκεται επί της οδού Διονυσίου στο Ο.Τ. 170
του συγκεκριμένου δήμου, ο.κ. της Δημοτικής
Ενότητας Κηφισίας του Δήμου Κηφισίας
(ν. Αττικής) και καταργηση της υπ' αρ. 29062/
7232/2001 απόφασης της Υπουργού Περι-
βάλλοντος Χωροταξίας και Δημοσίων
Εργων (Δ' 1045)

ΑΘΗΝΑ 6 Ιουλίου 2011
Ο Δ/ΝΤΗΣ

Γ. ΓΙΑΝΝΑΚΟΠΟΥΛΟΣ

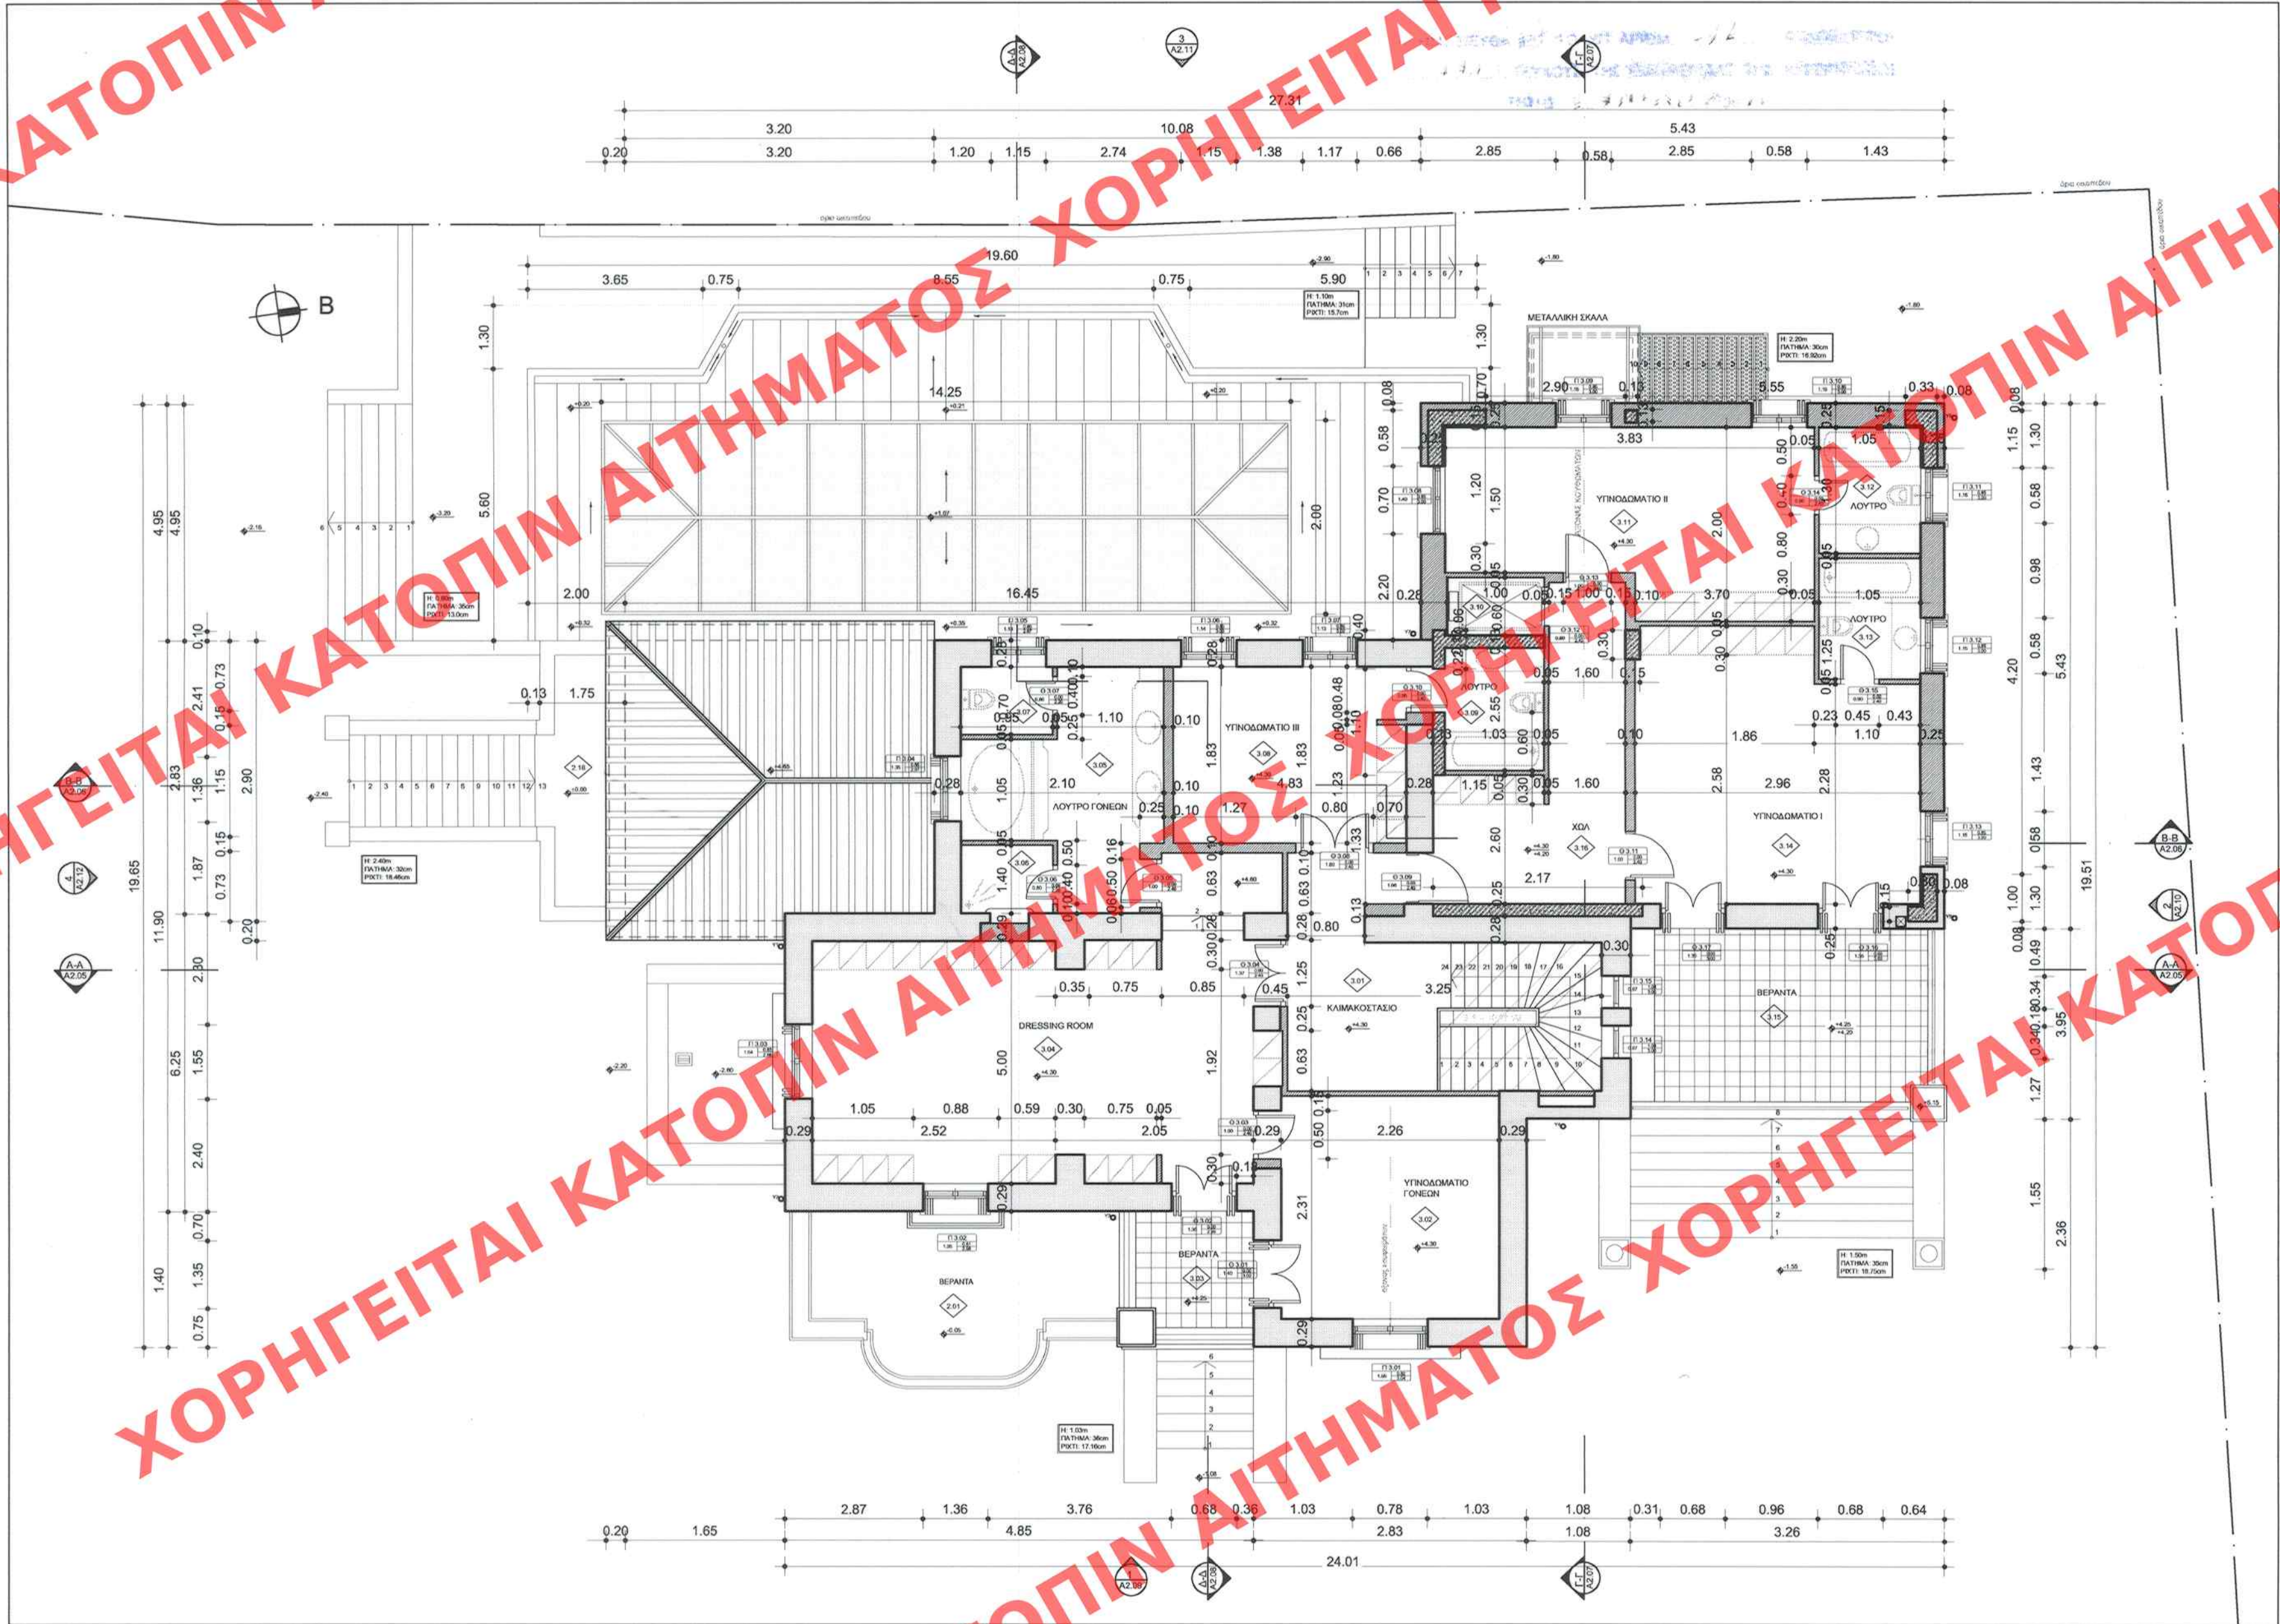

ΥΠΟΜΝΗΜΑ Α. ΣΥΜΒΟΛΙΣΜΟΙ	1 Υ1.09	ΑΡΙΘΜΟΣ ΟΥΝΗΣ ΑΡΙΘΜΟΣ ΣΧΕΔΙΟΥ
ΤΟΜΗ	B - B Υ1.06	ΑΡΙΘΜΟΣ ΤΟΜΗΣ ΑΡΙΘΜΟΣ ΣΧΕΔΙΟΥ
ΛΕΠΤΟΜΕΡΕΙΕΣ	1 Υ1.09	ΑΡΙΘΜΟΣ ΛΕΠΤΟΜΕΡΕΙΑΣ ΑΡΙΘΜΟΣ ΣΧΕΔΙΟΥ
ΚΟΥΦΩΜΑΤΑ	Π1.2.01 0.88 / 3.38	ΚΩΔΙΚΟΣ ΘΥΡΑΣ - ΠΑΡΑΘΥΡΟΥ / ΤΥΠΟΣ ΠΛΑΤΟΣ / ΥΨΟΣ ΠΟΔΙΑΣ ΥΨΟΣ ΠΡΕΚΙΟΥ
ΛΥΣΗΝ ΑΡΙΘΜΟΣ ΧΩΡΟΥ	3.01	(ΔΗΛ. 3η ΣΤΑΘΜΗ, 1ος ΧΩΡΟΣ)
ΣΤΑΘΜΕΣ ΚΑΤΟΨΕΩΝ	+6.58 +6.50	ΣΤΑΘΜΗ ΤΕΛΙΚΟΥ ΔΑΠΕΔΟΥ ΣΤΑΘΜΗ ΟΠΛ. ΣΚΥΡΟΔΕΜΑΤΟΣ
ΣΤΑΘΜΕΣ ΤΟΜΩΝ	+6.50	
Β. ΥΛΙΚΑ		
ΥΦΙΣΤΑΜΕΝΗ ΤΟΙΧΟΠΟΙΑ		ΟΠΛΙΣΜΕΝΟ ΣΚΥΡΟΔΕΜΑ
ΕΠΕΝΔΥΣΗ ΜΕ ΠΕΤΡΑ		ΝΕΑ ΟΠΤΟΓΛΙΝΘΟΔΟΜΗ
ΤΟΙΧΕΙΟ		

ΣΗΜΕΙΩΣΗ: Πρέκια και ποδιές κουφωμάτων είναι
υπολογισμένα από τελικό δάπεδο - πλάτη
ανοιγμάτων είναι τελειωμένα (από σάβρα σε σάβρα)

ΥΠΟΥΡΓΕΙΟ ΠΕΡΙΒΑΛΛΟΝΤΟΣ ΕΝΕΡΓΕΙΑΣ & ΚΛΙΜΑΤΙΚΗΣ ΑΛΛΑΓΗΣ	
ΔΙΕΥΘΥΝΣΗ ΠΟΛΕΟΔΟΜΙΚΟΥ ΣΧΕΔΙΑΣΜΟΥ ΤΜΗΜΑ ΠΑΡΑΔΟΣΙΑΚΩΝ ΟΙΚΙΣΜΩΝ	
ΕΙΔΙΚΗ ΡΥΘΜΙΣΗ ΣΤΟ ΔΙΑΤΗΡΗΤΕΟ ΚΤΙΡΙΟ ΕΠΙ ΤΗΣ ΟΔΟΥ ΔΙΟΝΥΣΟΥ 13 Ο.Τ. 170	
ΠΕΡΙΟΧΗ: ΚΗΦΙΣΙΑ	
ΚΑΤΟΨΗ ΟΡΟΦΟΥ ΚΛ. 1:100	A2.03