


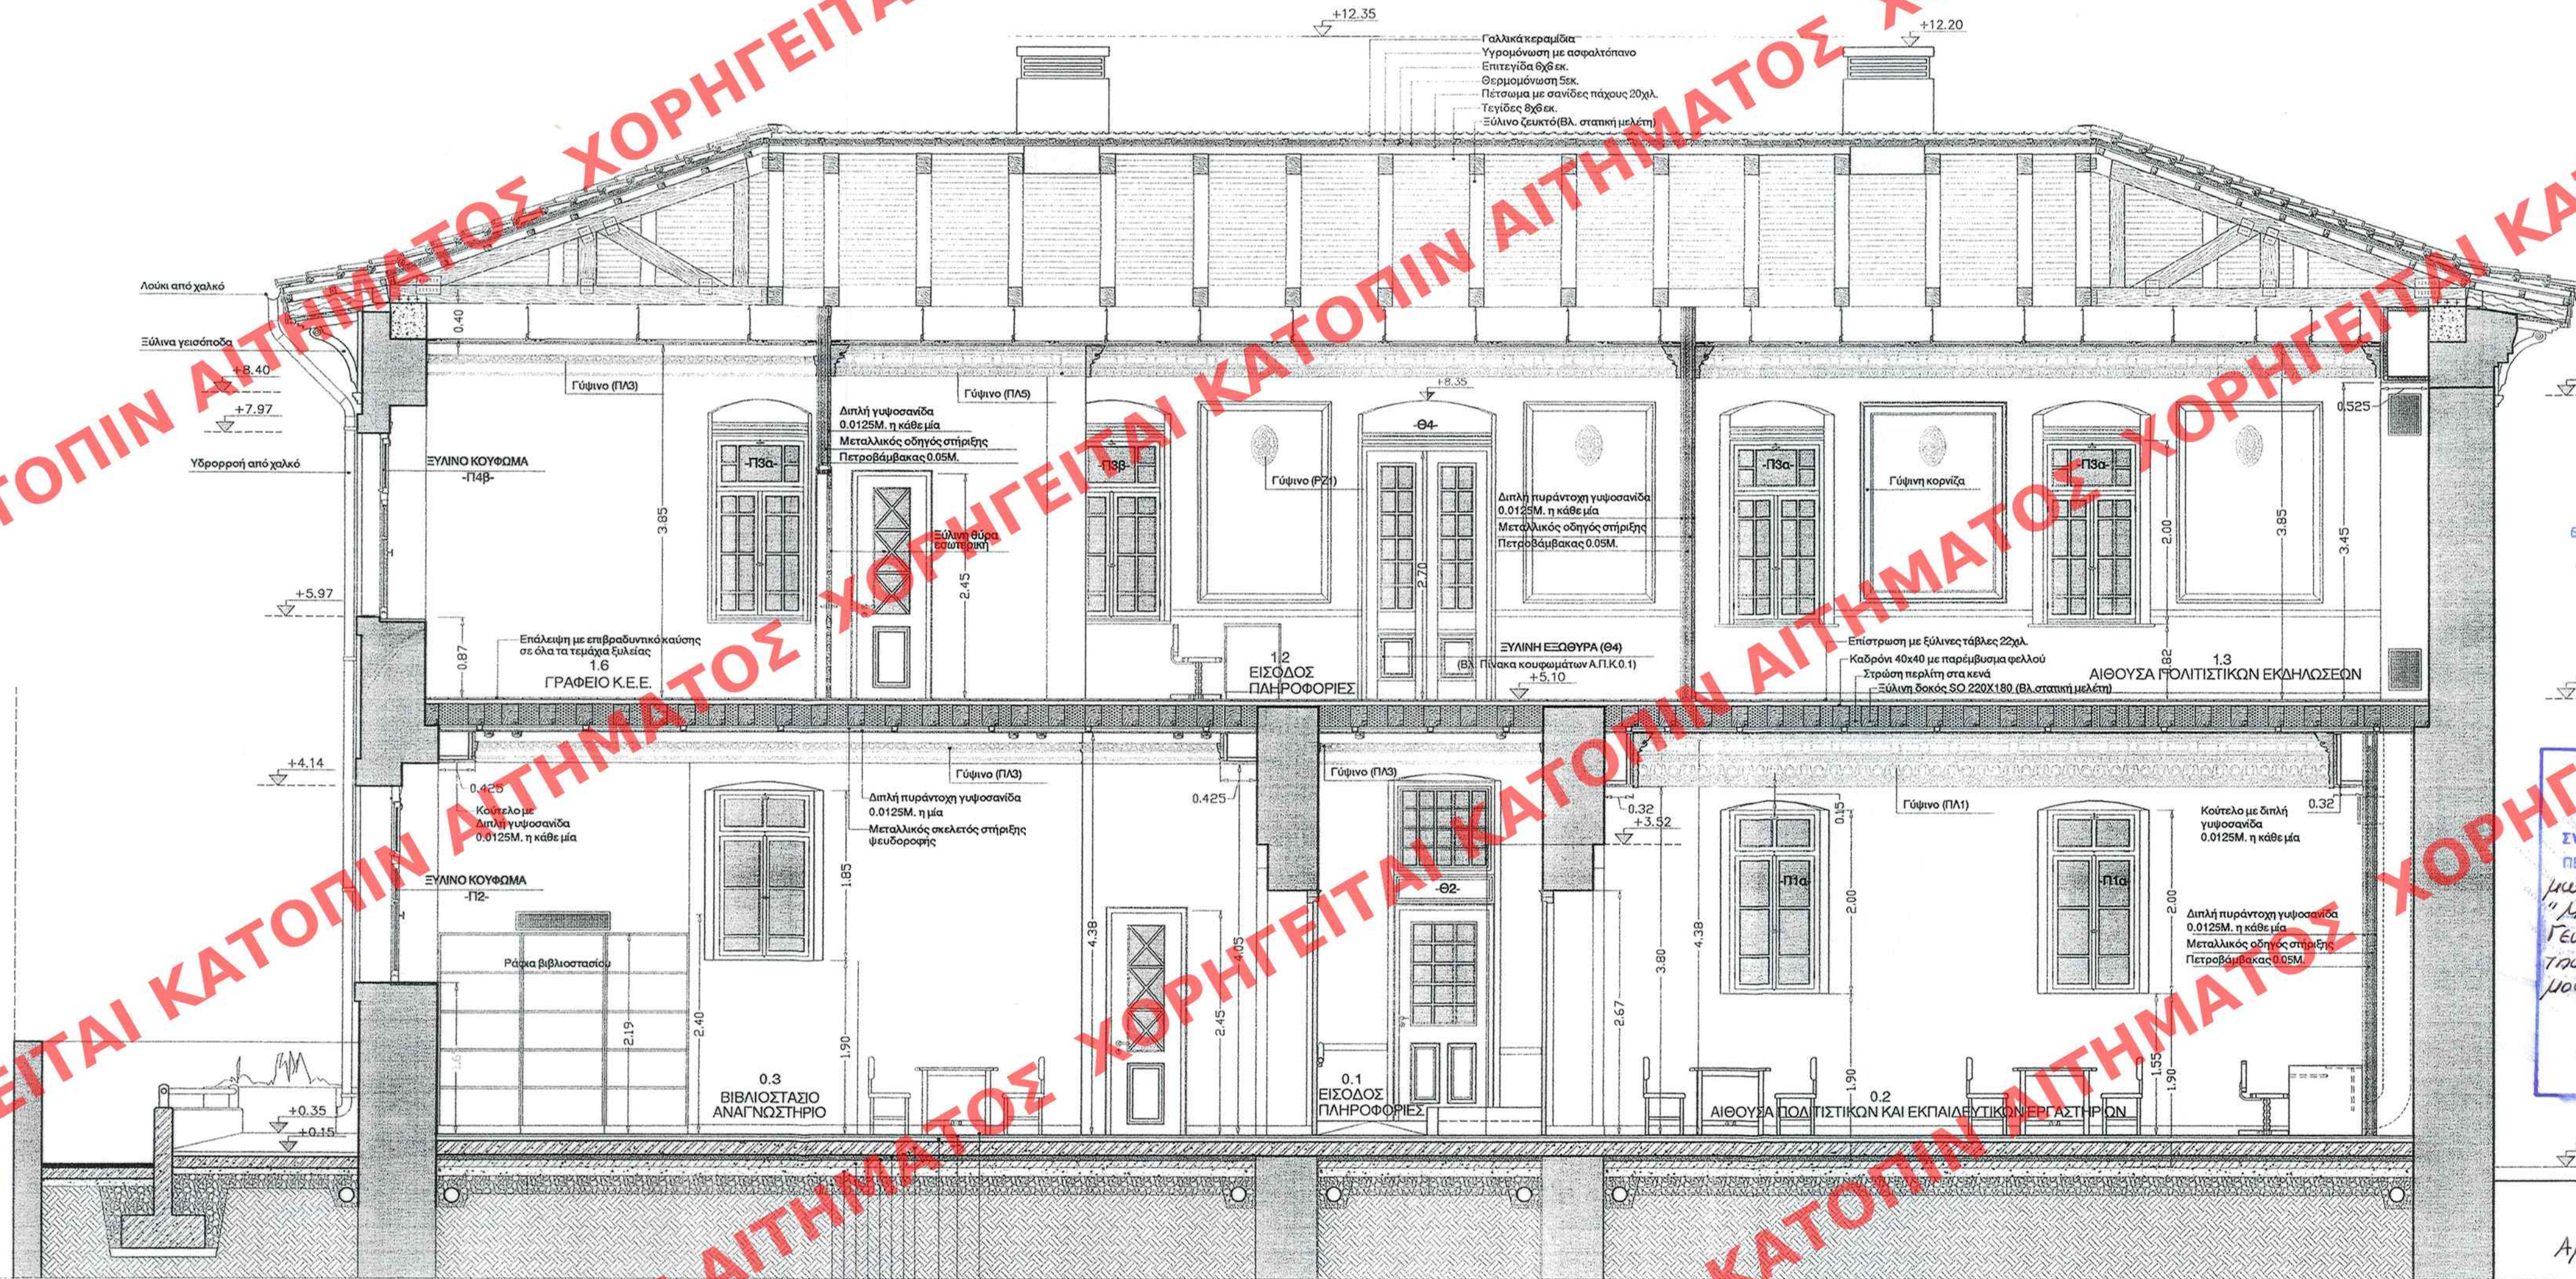

ΕΔΗΜΟΣΙΕΥΘΗ ΕΙΣ ΤΟ ΥΠ' ΑΡΙΘΜ. 194 ΤΟΜΟΣ ΤΟΥ
ΑΑΗ ΤΕΥΧΟΣ ΤΗΣ ΕΦΗΜΕΡΙΔΑΣ ΤΗΣ ΠΡΟΕΛΕΥΣΕΩΣ
ΤΗΣ 3. Αυγούστου 1914

ΥΠΟΥΡΓΕΙΟ ΠΕΡΙΒΑΛΛΟΝΤΟΣ
ΕΝΕΡΓΕΙΑΣ & ΚΛΙΜΑΤΙΚΗΣ ΑΛΛΑΓΗΣ
ΣΥΝΟΔΕΥΕΙ ΤΗΝ ΥΠ' ΑΡΙΘΜ. Γ. 32176/11. ΑΠΟΦΑΣΗ
ΠΕΡΙ Καθορισμού ειδικών όρων και προϋποθέσεων
μην. δόμησης στο διατηρητέο κτίριο
"Μαντζουνέιο" που βρίσκεται εφ. της οδού
Γεωργίου Α' του εγκεκριμένου ρυμοτ. σχεδ.
της Δημοτικής Ενότητας Τρίπολης του Δήμου
Τρίπολης (ν. Αρκαδίας)
ΑΘΗΝΑ 19 Ιουλίου 2011
Ο Δ/ΝΤΗΣ
Ι. ΓΑΝΝΑΚΟΠΟΥΛΟΣ

Αρ. Φακ. 95/11
σχ. 9

ΥΠΟΥΡΓΕΙΟ
ΠΕΡΙΒΑΛΛΟΝΤΟΣ
ΕΝΕΡΓΕΙΑΣ
ΚΑΙ ΚΛΙΜΑΤΙΚΗΣ ΑΛΛΑΓΗΣ

Δ/ΝΣΗ ΠΟΛΕΟΔΟΜΙΚΟΥ ΣΧΕΔΙΑΣΜΟΥ
ΤΜΗΜΑ ΠΑΡΑΔΟΣΙΑΚΩΝ ΟΙΚΙΣΜΩΝ

ΘΕΣΗ: ΤΡΙΠΟΛΗ ΠΕΡΙΦΕΡΕΙΑΚΗΣ
ΕΝΟΤΗΤΑΣ ΑΡΚΑΔΙΑΣ

ΘΕΜΑ: Συμπληρωματική Υπουργική απόφαση για
Ειδική ρύθμιση στο διατηρητέο κτίριο
"ΜΑΝΤΖΟΥΝΕΙΟ", επί της οδού Γεωργίου
Α', Ο.Τ. 336

ΤΟΜΗ Α-Α

ΚΛΙΜΑΚΑ : 1:50