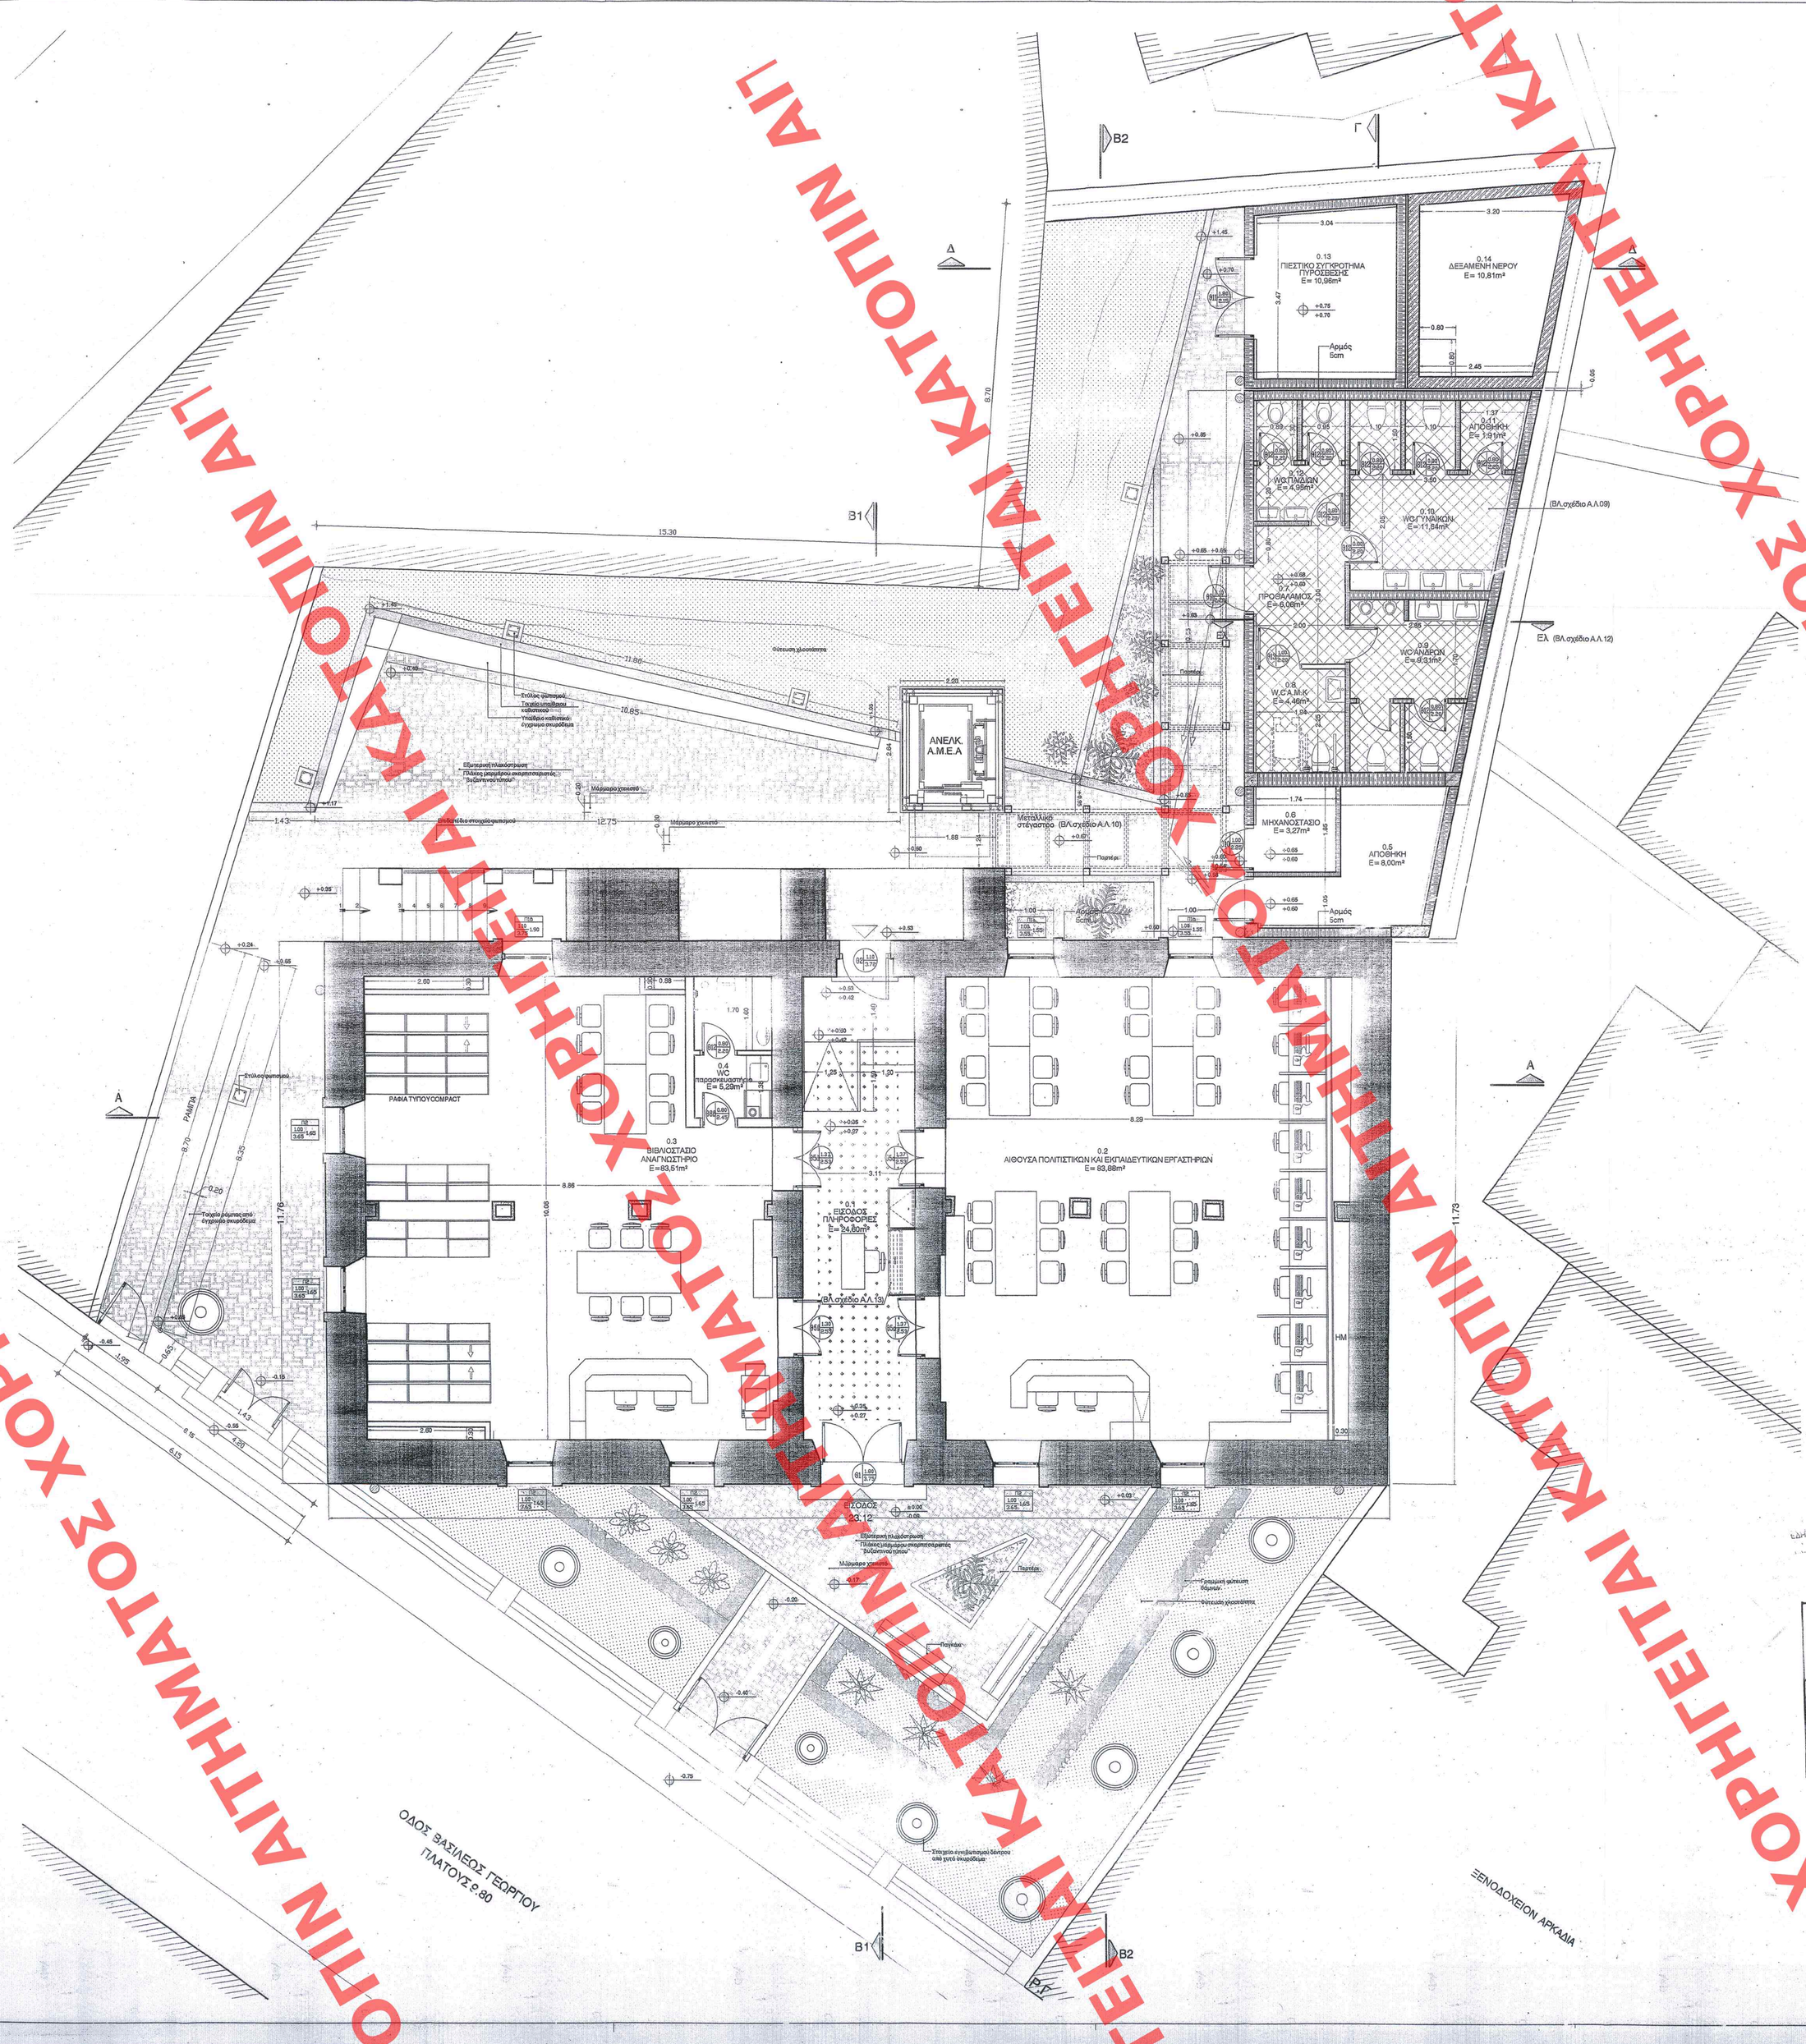

ΤΕΛΕΙΩΜΑΤΑ ΧΩΡΩΝ

ΙΣΟΓΕΙΟ			ΔΑΠΕΔΑ					ΣΟΒΑΤΕΠΙ					ΤΟΙΧΟΙ							ΟΡΟΦΕΣ			
													ΥΠΟΣΤΡΩΜΑ			ΤΕΛΕΙΩΜΑΤΑ				ΥΠΟΣΤΡΩΜΑ		ΤΕΛΕΙΩΜΑΤΑ	
ΚΩΔΙΚΟΣ ΧΩΡΟΥ	ΟΝΟΜΑΣΙΑ ΧΩΡΟΥ	ΕΠΙΦΑΝΕΙΑ	ΠΕΤΡΑ	ΚΕΡΑΜΙΚΑ ΠΛΑΚΑΚια (Σοβάς)ΡΡΟΒ.ΣΡΓΒ	ΠΛΑΚΑΚΙΑ ΠΟΡΣΕΛΑΝΗΣ ΣΡΓΒ	ΒΙΟΜΗΧΑΝΙΚΟ ΔΑΠΕΔΟ	ΧΩΡΑΝΙΑΧΑ ΠΛΑΚΑΚια (Σοβάς)ΡΡΟΒ.ΣΡΓΒ ΣΟΒΑΤΕΠΙ ΧΩΡΑΝΙΑΧΑ ΧΩΡΟΣΤΑΘΜΗΣ	ΣΤΥΟ - ΧΡΤΣ	ΑΡΗΣΙΑΝΟ ΕΠΙΤΡΟΜΕΝΟ ΔΑΠΕΔΟ	ΠΛΑΚΑΚΙΑ ΠΟΡΣΕΛΑΝΗΣ ΣΡΓΒ	ΚΕΡΑΜΙΚΑ ΠΛΑΚΑΚια ΣΡΓΒ	ΒΙΟΜΗΧΑΝΙΚΟ ΔΑΠΕΔΟ	ΠΕΤΡΙΝΟ ΣΟΒΑΤΕΠΙ	ΜΑΡΜΑΡΙΝΟ ΣΟΒΑΤΕΠΙ	ΣΤΥΛΟ	ΓΥΨΟΣΑΝΙΔΑ	ΕΠΙΧΡΩΜΑ ΑΚΑ ΣΥΡΟΕΙΔΩΝ ΜΕ ΑΣΒΕΣΤΟΣΑΝΙΔΑ	ΕΠΙΧΡΩΜΑ ΣΤΥΡΟΕΙΔΩΝ	ΠΛΑΣΤΙΚΟ ΕΠΙ ΓΥΨΟΣΑΝΙΔΑΣ	ΠΛΑΣΤΙΚΟ ΣΕΒΑΤΟΑΛΑΤΕΞΟ	ΠΛΑΣΤΙΚΟ ΕΠΙ ΤΟΙΧΟΥ	ΠΛΑΚΑΚΙΑ ΠΟΡΣΕΛΑΝΗΣ ΣΡΓΒ	ΑΣΒΕΣΤΟΣΑΝΙΔΑ ΕΠΙΧΡΩΜΑ ΣΕ ΟΡΟΦΕΣ	ΕΠΙΧΡΩΜΑ ΣΕ ΟΡΟΦΕΣ	ΕΠΙΧΡΩΜΑ ΜΕ ΧΡΗΣΗ	ΟΠΛΙΣΜΕΝΟ ΣΚΥΡΟΔΕΜΑ	ΨΕΥΔΟΟΡΟΦΗ ΓΥΨΟΣΑΝΙΔΑΣ	ΠΛΑΣΤΙΚΟ ΕΠΙ ΤΟΙΧΟΥ	ΑΣΒΕΣΤΟΣΑΝΙΔΑ-ΕΠΙΧΡΩΜΑΤΙΣΤΟΣΕΙΣ
0.1	ΕΙΣΟΔΟΣ-ΠΛΗΡΟΦΟΡΙΕΣ	24,60M²		●						●						●		●			●			●	
0.2	ΑΙΘ. ΠΟΛΙΤΙΣΤΙΚΩΝ ΚΑΙ ΕΚΠΑΙΔΕΥΤΙΚΩΝ ΕΡΓΑΣΤΗΡΙΩΝ	83,88M²				●				●				●		●	●	●	●		●			●	
0.3	ΒΙΒΛΙΟΣΤΑΣΙΟ-ΑΝΑΓΝΩΣΤΗΡΙΟ	83,51M²		●						●				●		●	●	●	●		●			●	
0.4	W.C.-ΠΑΡΑΞΙΕΥΑΣΤΗΡΙΟ	5,23M²			●				●							●				●		●	●		
0.5	ΑΠΟΘΗΚΗ	8,00M²				●					●			●		●		●							●
0.6	ΜΗΧΑΝΟΣΤΑΣΙΟ	3,27M²				●					●			●		●		●			●				●
0.7	ΠΡΟΘΑΛΑΜΟΣ	6,08M²			●				●					●		●			●	●	●			●	
0.8	W.C. Α.Μ.Κ.	4,46M²			●				●					●		●			●	●	●			●	
0.9	W.C. ΑΝΔΡΩΝ	9,31M²			●				●					●		●			●	●	●			●	
0.10	W.C. ΓΥΝΑΙΚΩΝ	11,64M²			●				●					●			●		●	●	●			●	
0.11	ΑΠΟΘΗΚΗ	1,91M²			●				●					●			●		●	●	●			●	
0.12	W.C. ΠΑΙΔΩΝ	4,95M²			●				●					●			●		●	●	●			●	
0.13	ΠΙΕΣΤΙΚΟ ΣΥΓΚΡΟΤΗΜΑ ΠΥΡΟΣΒΕΣΗΣ	10,96M²				●					●			●		●			●			●			●
0.14	ΔΕΞΑΜΕΝΗ ΝΕΡΟΥ	10,81M²															●					●			●

ΥΠΟΜΝΗΜΑ ΥΛΙΚΩΝ

1. ΣΤΟΙΧΕΙΟ ΟΠΛ. ΣΚΥΡΟΔΕΜΑΤΟΣ
2. ΣΤΟΙΧΕΙΟ ΟΠΤΟΠΛΙΝΘΟΔΟΜΗΣ
3. ΥΠΑΡΧΟΥΣΑ ΛΙΘΟΔΟΜΗ
4. ΤΟΙΧΟΠΟΙΙΑ ΓΥΨΟΣΑΝΙΔΑΣ
5. ΜΑΝΔΥΑΣ ΑΠΟ ΕΚΤΟΞΕΥΟΜΕΝΟ ΣΚΥΡΟΔΕΜΑ

ΧΑΡΑΚΤΗΡΙΣΜΟΣ ΚΟΥΦΩΜΑΤΩΝ

ΠΑΡΑΘΥΡΑ — ΠΟΡΤΕΣ

ΠΛΑΣΤΙΚΑ, Υ=υψοδοστάτα, Π=παράθυρο, Φ=φεγγίτης

*ΤΑ ΥΨΗ ΠΑΙΡΝΟΝΤΑΙ ΑΠΟ ΣΤΑΘΜΗ ΤΕΛΙΚΟΥ ΔΑΠΕΔΟΥ

ΣΤΑΘΜΕΣ

- ΣΤΑΘΜΗ ΤΕΛΙΚΟΥ ΔΑΠΕΔΟΥ
- ΣΤΑΘΜΗ ΒΕΤΟΝ

ΣΙΦΩΝΙΑ - ΥΔΡΟΡΡΟΕΣ

ΚΙΚΛΙΚΙΕΣ — ΥΨΟΣ ΚΙΓΚΛΙΟΥ Κ.Υ.ΔΑΠΕΔΟ ΣΕ ΕΚ.

ΚΙΚΛΙΚΙΕΣ — ΠΛΑΤΟΣ ΚΙΓΚΛΙΟΥ Χ ΥΨΟΣ ΣΕ ΕΚ.

ΠΡΩΤΟΤΥΠΟ

ΕΔΗΜΟΣΙΕΥΘΗ ΕΒΕ ΤΟ ΥΠ' ΑΡΙΘΜ. 194 ΦΥΛΛΟ ΤΟΥ ΑΑΠ ΤΕΥΧΟΥΣ ΤΗΣ ΕΦΗΜΕΡΙΔΑΣ ΤΗΣ ΚΥΒΕΡΝΗΣΕΩΣ ΤΗΣ 3 Αυγούστου ΣΟ 11

ΥΠΟΥΡΓΕΙΟ ΠΕΡΙΒΑΛΛΟΝΤΟΣ ΕΝΕΡΓΕΙΑΣ & ΚΛΙΜΑΤΙΚΗΣ ΑΛΛΑΓΗΣ

ΣΥΝΟΔΕΥΕΙ ΤΗΝ ΥΠ' ΑΡΙΘΜ. Γ. 32176/11 ΑΠΟΦΑΣΗ ΠΕΡΙ Καθορισμός ειδικών όρων και ορισμών δόμησης στο διατηρητέο κτίριο "Μαντζούνειο" που βρίσκεται επί της οδού Γεωργίου Α' του εν κειμένου ρυμοτ. σχ. της Δημοτικής Ενότητας Τριπόλης του Δήμου Τριπόλης (ν. Αρκαδίας)

ΑΘΗΝΑ, 19 Ιουλίου 2011

Ο Υ Π Ο Υ Ρ Γ Ο Σ

Ι. ΣΙΜΙΝΑΤΟΠΟΥΛΟΣ

Αρ. Φακ. 95/11
σχ. 9

ΥΠΟΥΡΓΕΙΟ ΠΕΡΙΒΑΛΛΟΝΤΟΣ ΕΝΕΡΓΕΙΑΣ ΚΑΙ ΚΛΙΜΑΤΙΚΗΣ ΑΛΛΑΓΗΣ

ΔΙΝΣΗ ΠΟΛΕΟΔΟΜΙΚΟΥ ΣΧΕΔΙΑΣΜΟΥ
ΤΜΗΜΑ ΠΑΡΑΔΟΣΙΑΚΩΝ ΟΙΚΙΣΜΩΝ

ΘΕΣΗ: ΤΡΙΠΟΛΗ ΠΕΡΙΦΕΡΕΙΑΚΗΣ ΕΝΟΤΗΤΑΣ ΑΡΚΑΔΙΑΣ

ΘΕΜΑ: Συμπληρωματική Υπουργική απόφαση για Ειδική ρύθμιση στο διατηρητέο κτίριο "ΜΑΝΤΖΟΥΝΕΙΟ", επί της οδού Γεωργίου Α', Ο.Τ. 336

ΚΑΤΟΨΗ ΙΣΟΓΕΙΟΥ

ΚΛΙΜΑΚΑ : 1:50

ΧΟΡΗΓΕΙΤΑΙ ΚΑΤΟΠΙΝ ΑΙΤΗΜΑΤΟΣ ΧΟΡΗΓΕΙΤΑΙ ΚΑΤΟΠΙΝ ΑΙΤΗΜΑΤΟΣ ΧΟΡΗΓΕΙΤΑΙ ΚΑΤΟΠΙΝ ΑΙΤΗΜΑΤΟΣ ΧΟΡΗΓΕΙΤΑΙ ΚΑΤΟΠΙΝ ΑΙΤΗΜΑΤΟΣ