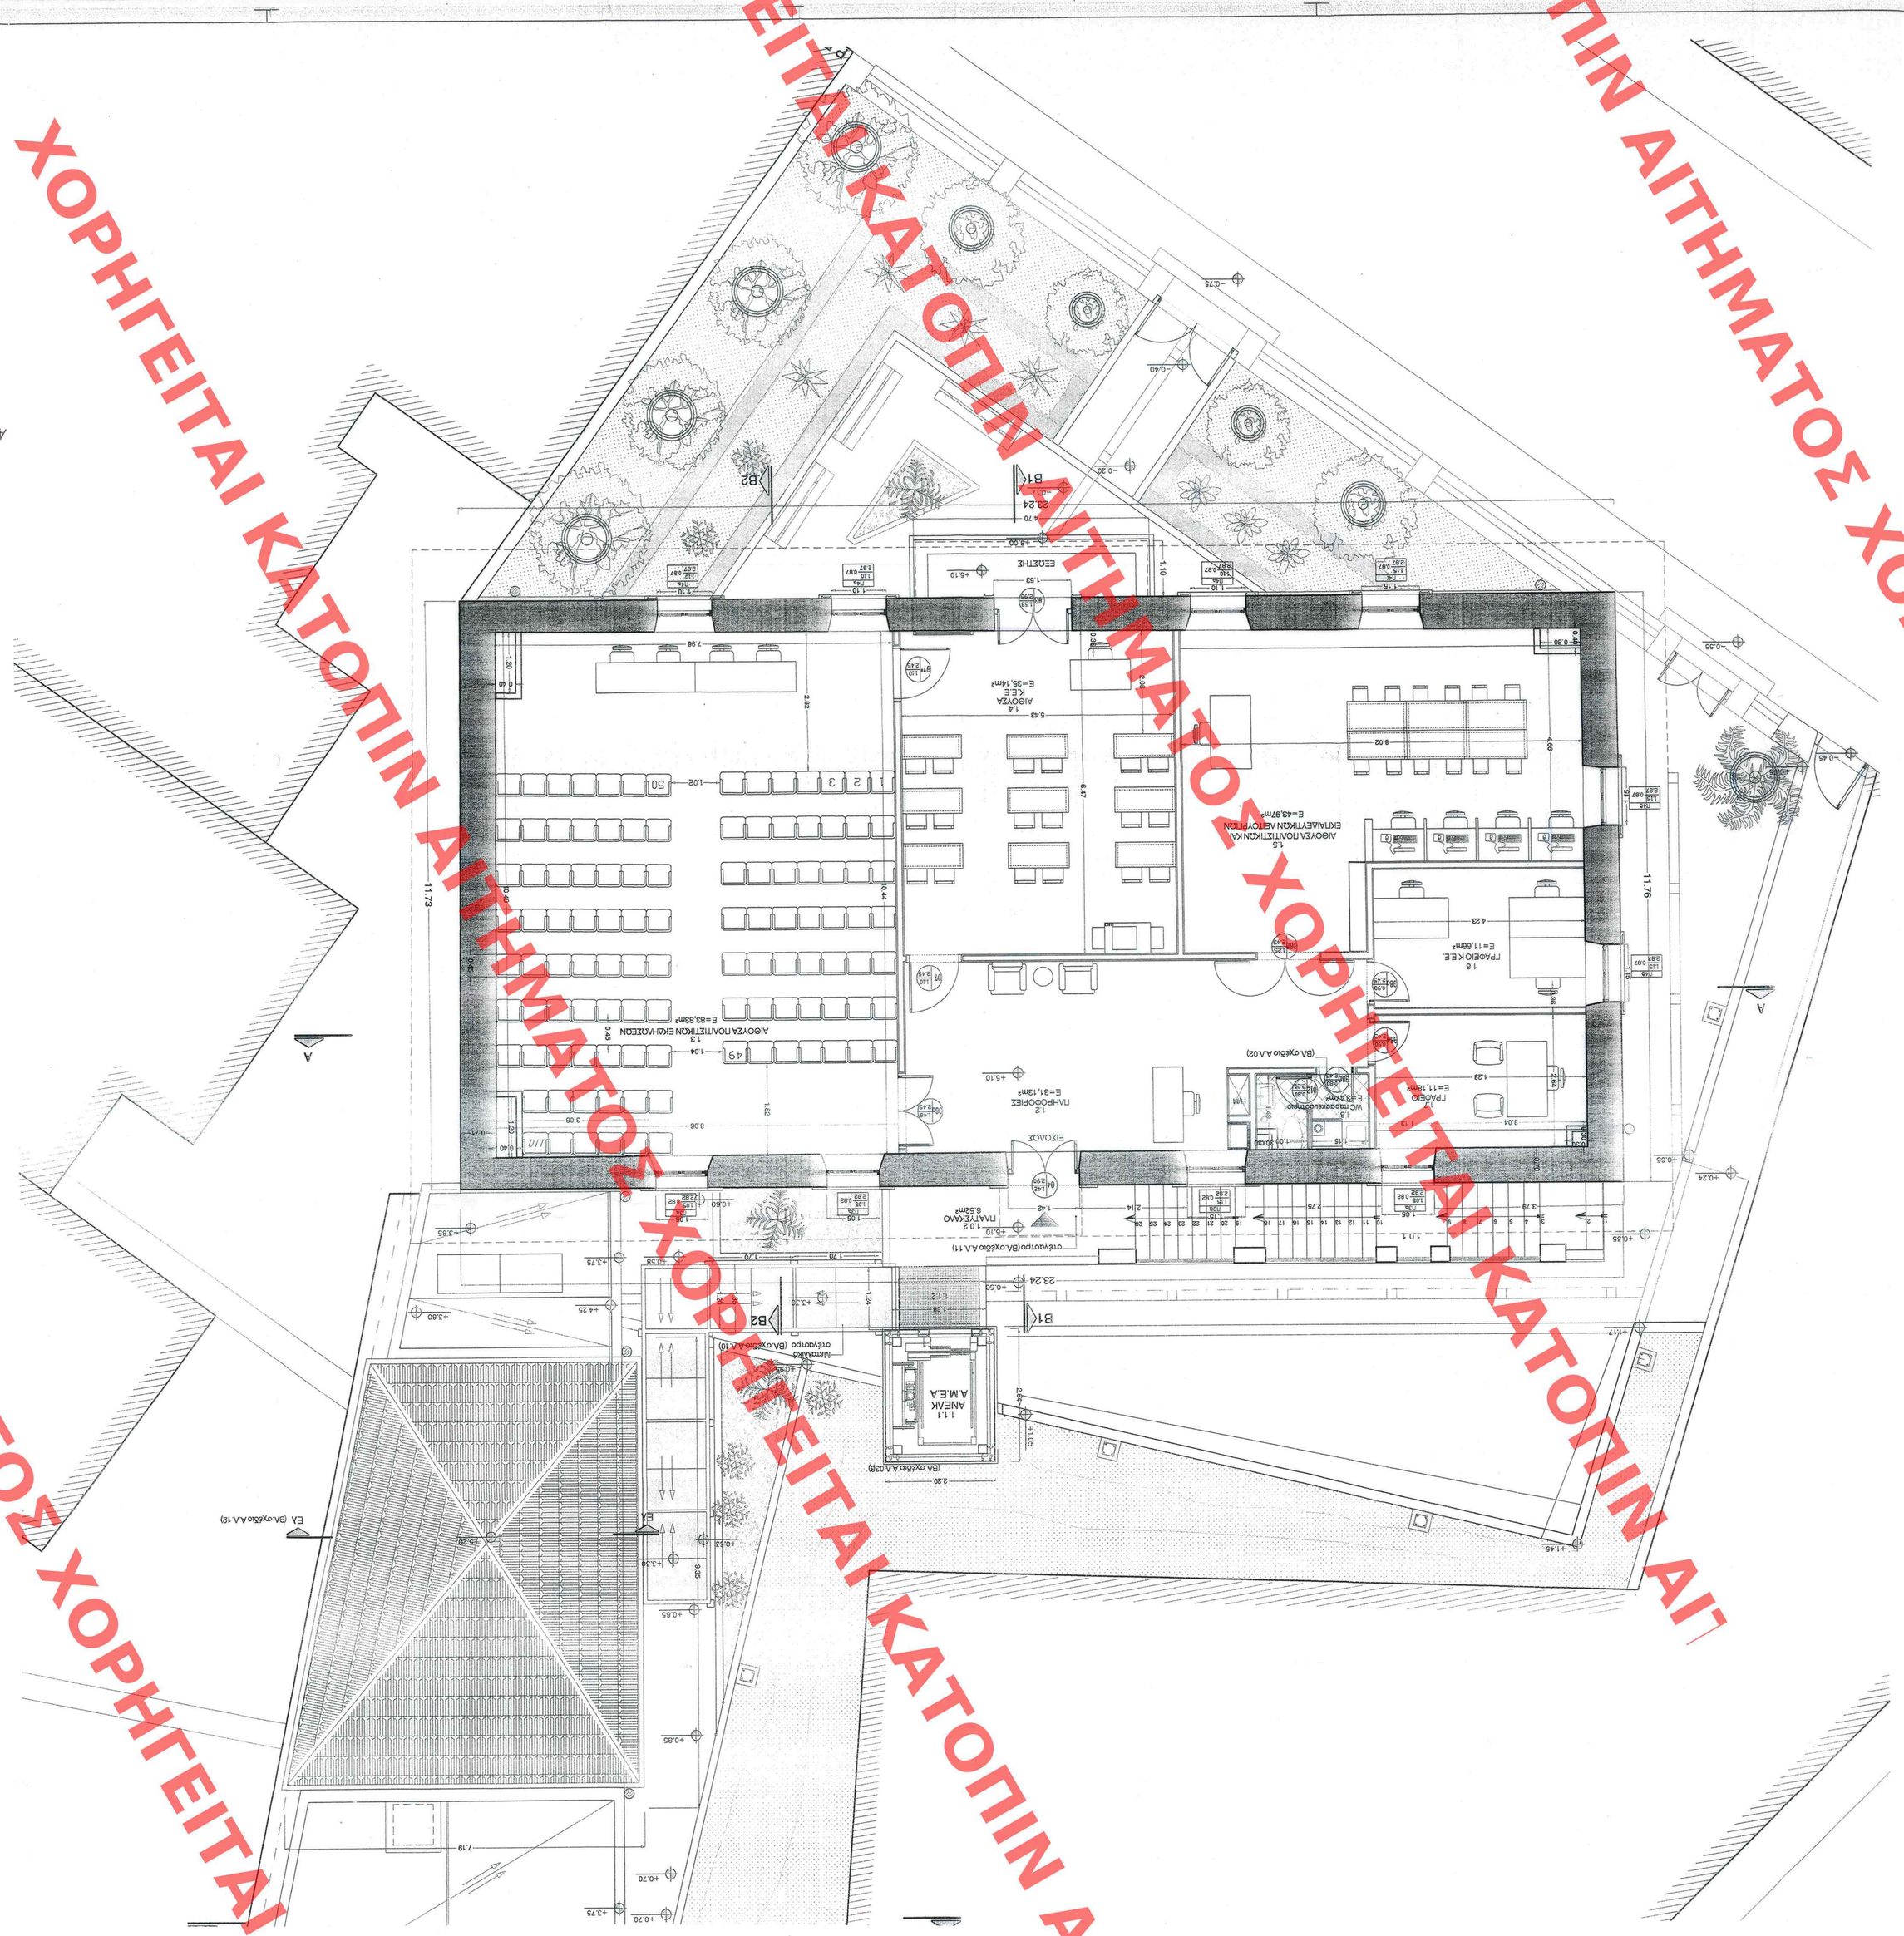

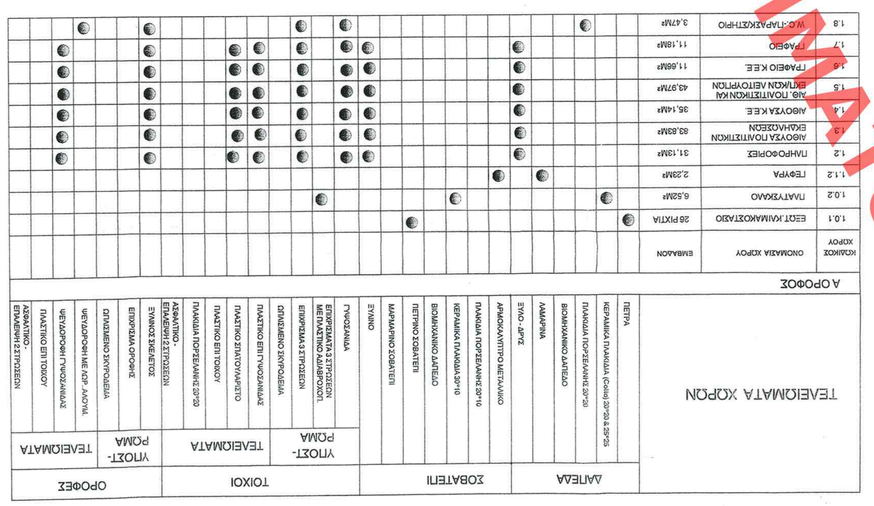

ΤΕΛΕΙΟΜΑΤΑ ΧΩΡΟΥ

ΟΡΟΦΕΣ		ΥΠΟΣΤΡΩΜΑ	ΤΕΛΕΙΟΜΑΤΑ
ΤΟΙΧΟΙ		ΥΠΟΣΤΡΩΜΑ	ΤΕΛΕΙΟΜΑΤΑ
ΔΑΠΕΔΑ	ΞΟΒΑΤΕΠΙ		
