

ΧΟΡΗΓΕΙΤΑΙ ΚΑΤΟΠΙΝ ΑΙΤΗΜΑΤΟΣ ΧΟΡΗΓΟΥ

ΥΠΟΥΡΓΕΙΟ  
ΠΕΡΙΒΑΛΛΟΝΤΟΣ  
ΕΝΕΡΓΕΙΑΣ  
ΚΑΙ ΚΛΙΜΑΤΙΚΗΣ ΑΛΛΑΓΗΣ

ΔΙΕΥΘΥΝΣΗ ΓΕΝΙΚΗΣ ΔΙΟΙΚΗΣΗΣ  
ΤΜΗΜΑ ΠΑΡΑΧΩΡΙΣΤΙΚΩΝ ΟΡΓΑΝΩΝ



ΤΟΜΗ Β1-Β1  
ΤΟΜΗ Β2-Β2

ΚΑΜΙΝΑΚΑ : 1:50





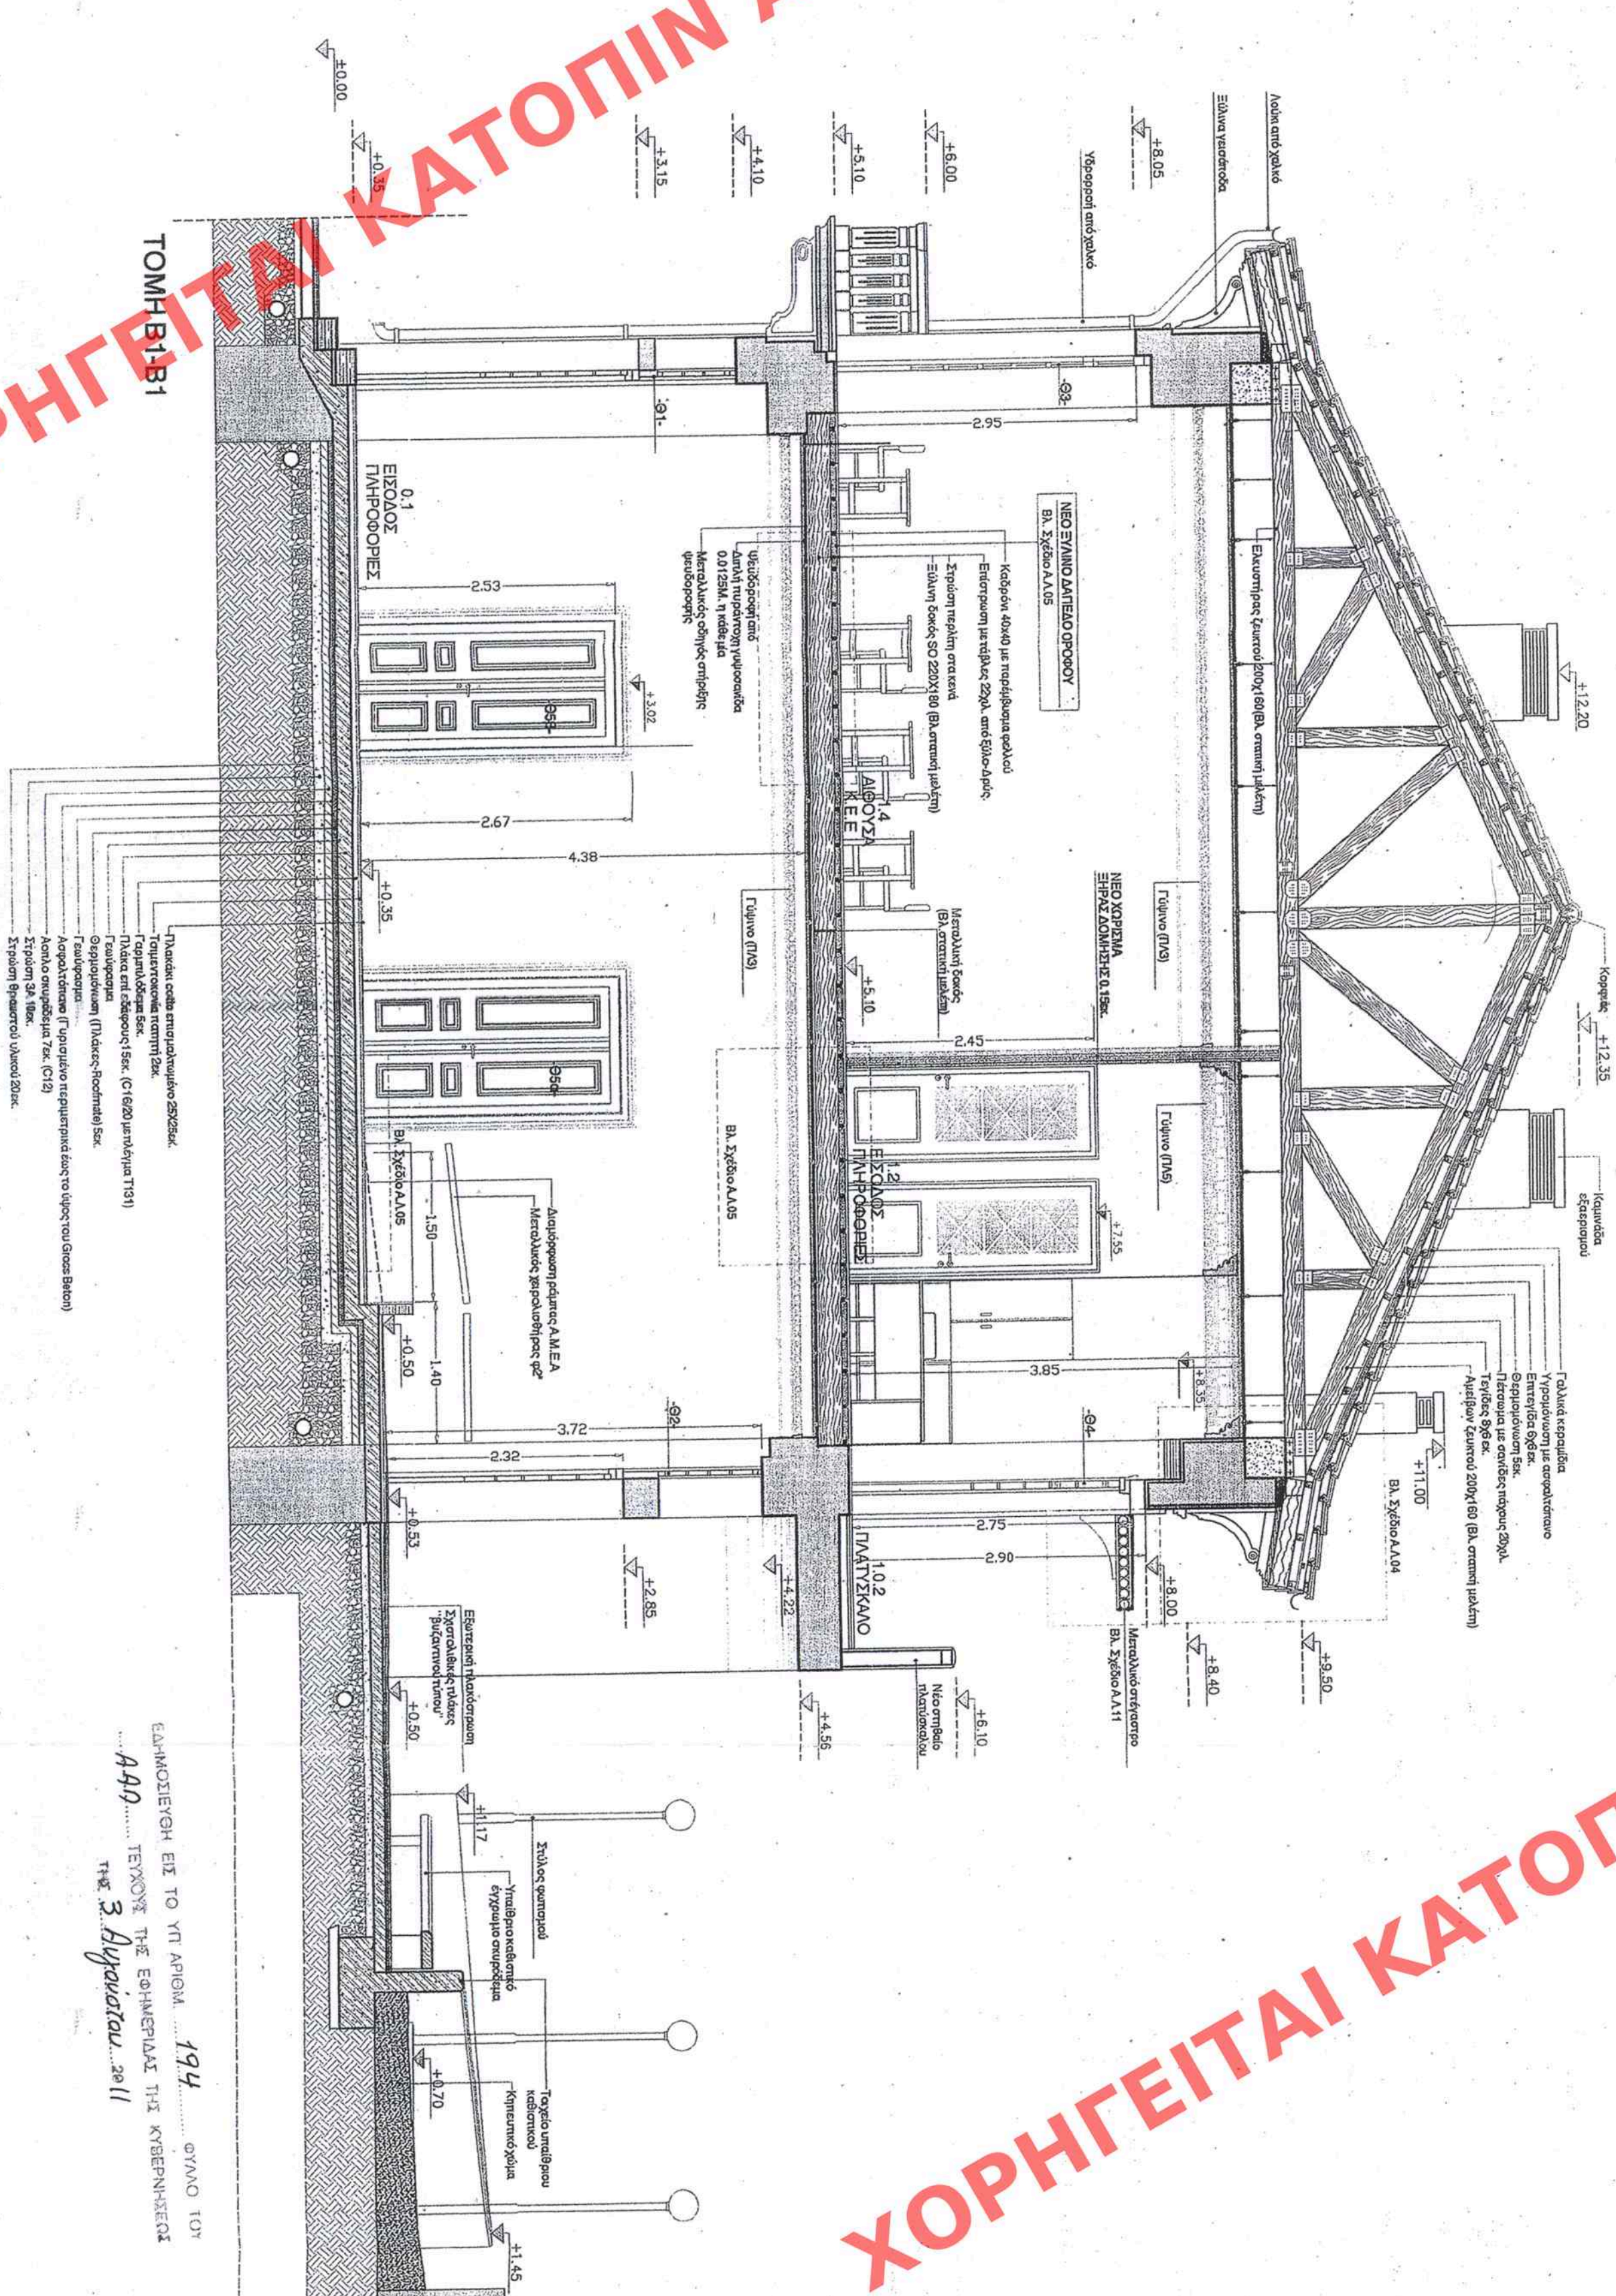




[illegible]