



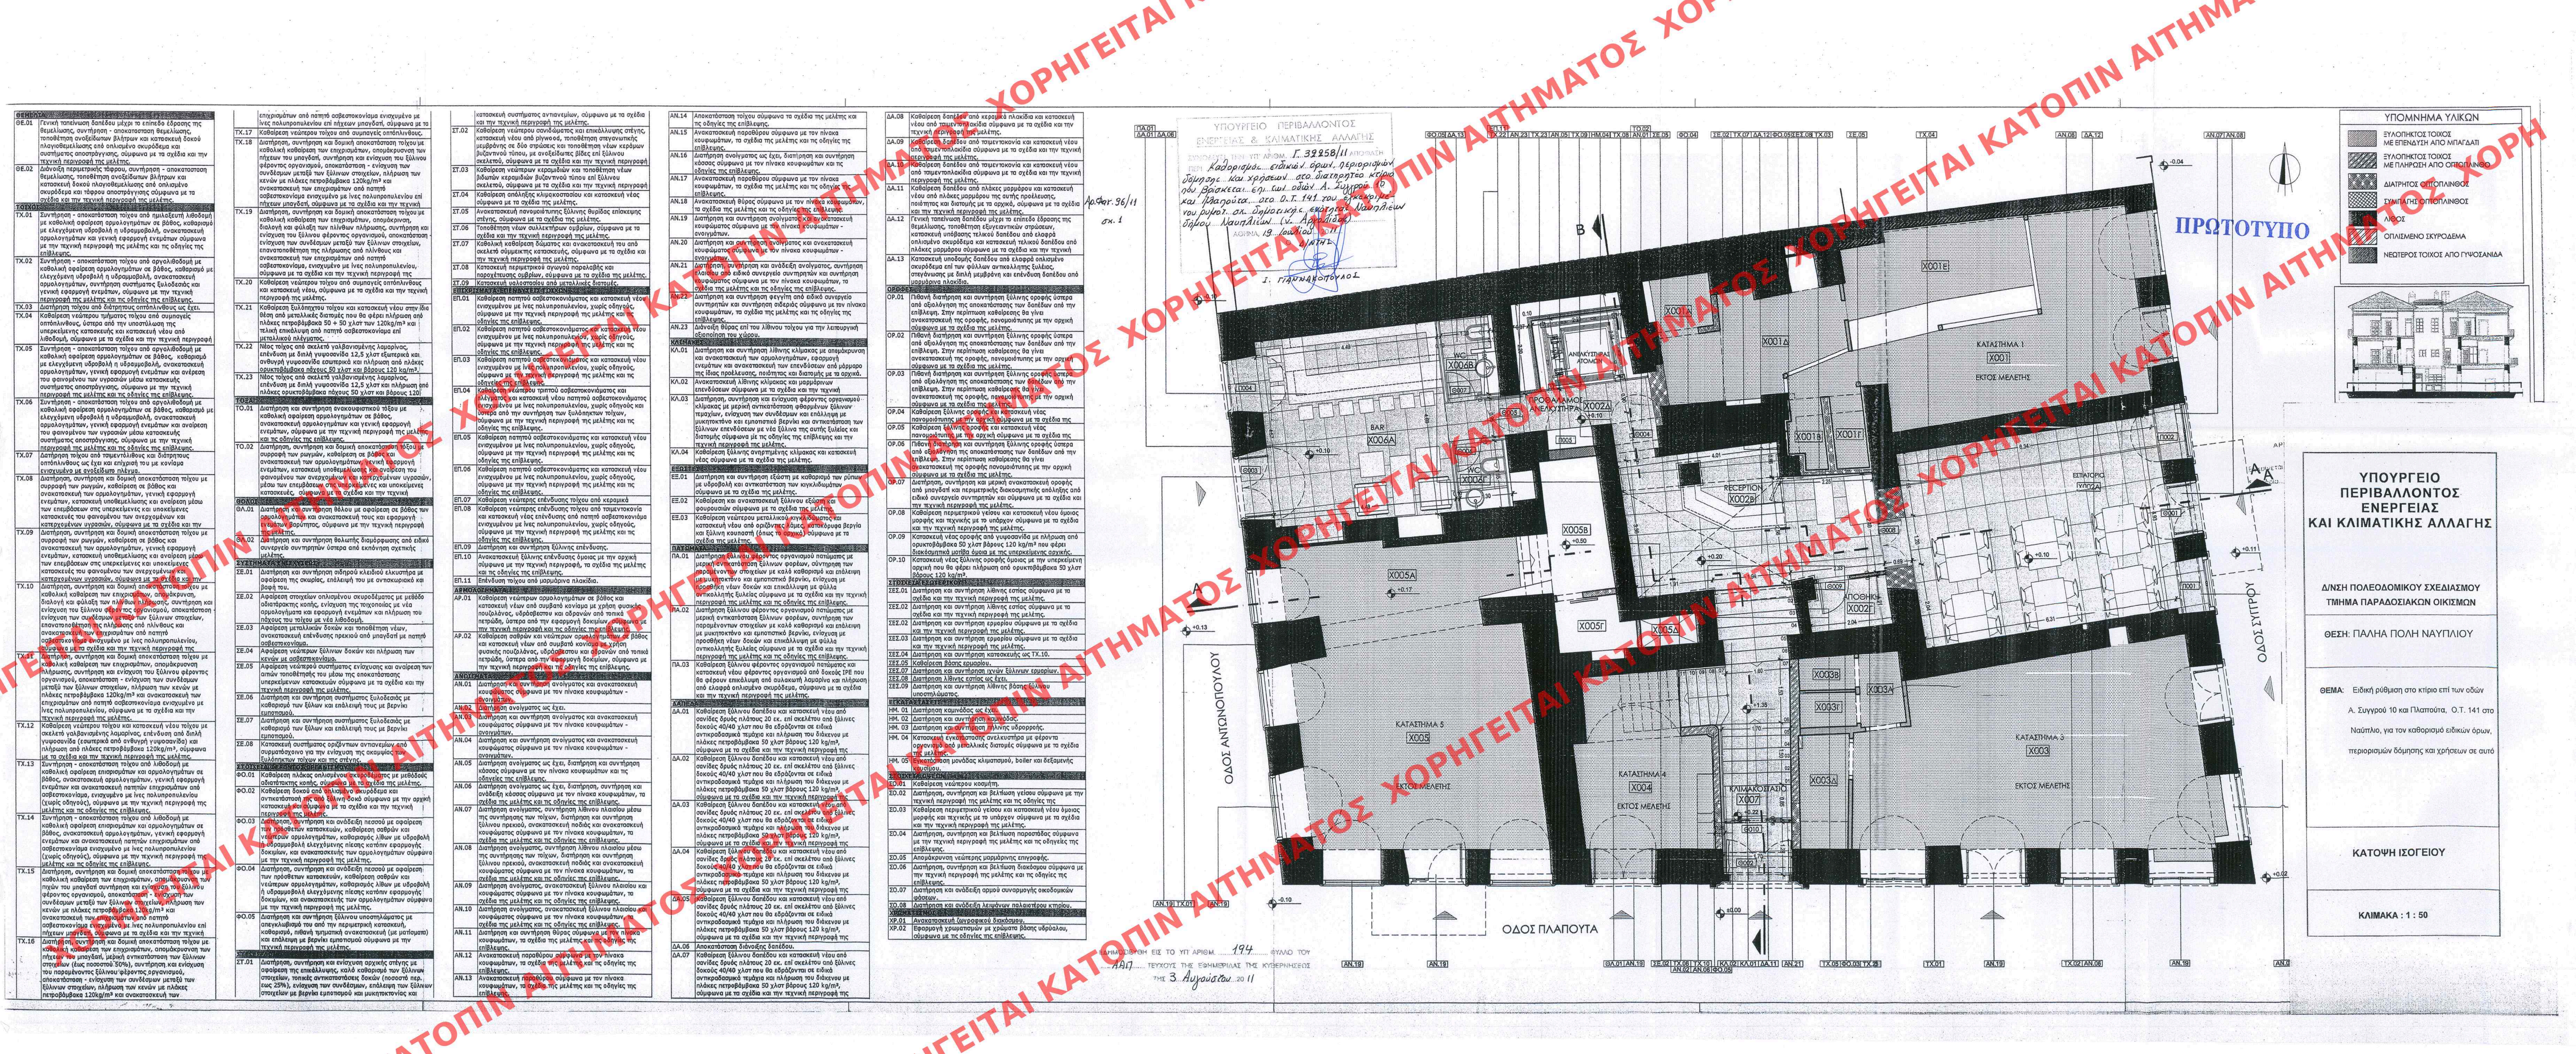


Table with 3 columns: Code, Description, and Remarks. It lists various building specifications and standards, including energy efficiency, structural requirements, and environmental impact. The table is organized into sections with codes like 06.01, 06.02, 06.03, etc.

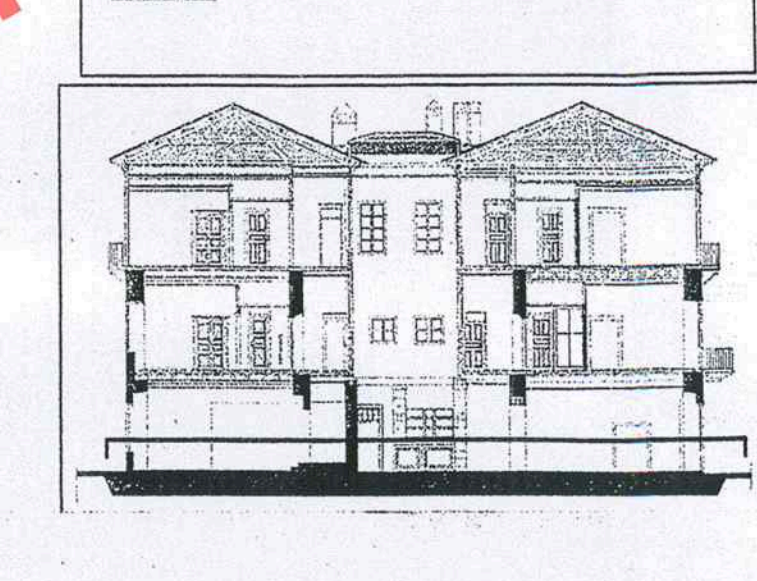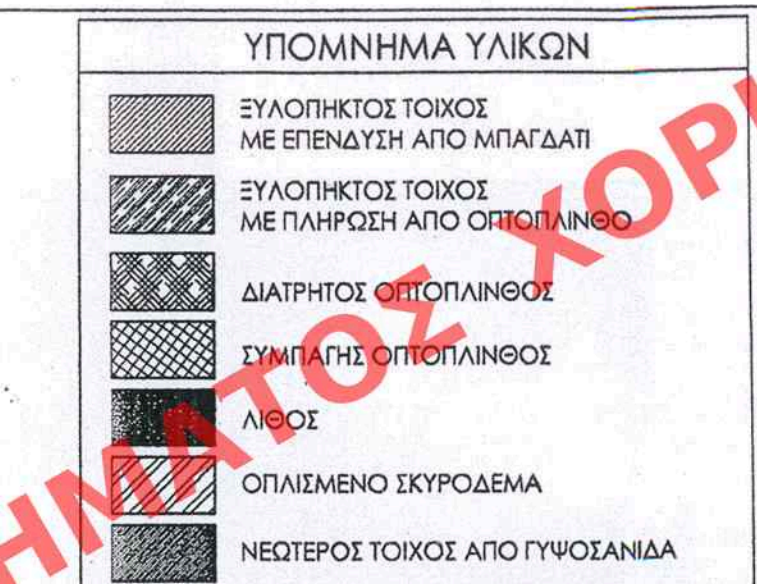

ΥΠΟΥΡΓΕΙΟ ΠΕΡΙΒΑΛΛΟΝΤΟΣ ΚΑΙ ΚΛΙΜΑΤΙΚΗΣ ΑΛΛΑΓΗΣ
ΔΙΕΥΘΥΝΣΗ ΠΟΛΕΟΔΟΜΙΚΟΥ ΣΧΕΔΙΑΣΜΟΥ
ΤΜΗΜΑ ΠΑΡΑΔΟΣΙΑΚΩΝ ΟΙΚΙΣΜΩΝ
ΘΕΣΗ: ΠΑΛΙΑ ΠΟΛΗ ΝΑΥΠΛΙΟΥ

ΘΕΜΑ: Ειδική ρύθμιση στο κτίριο επί των οδών
Α. Συγγρού 10 και Πλατύτα, Ο.Τ. 141 στο
Ναύπλιο, για τον καθαρισμό ειδικών ορών,
περιορισμών δόμησης και χρήσεων σε αυτό

ΚΑΤΩΦΗ ΙΣΟΓΕΙΟΥ
ΚΛΙΜΑΚΑ : 1 : 50

ΧΡΗΣΗ: ΕΙΔΙΚΗ ΡΥΘΜΙΣΗ ΣΤΟ ΚΤΙΡΙΟ ΕΠΙ ΤΩΝ ΟΔΩΝ
Α. ΣΥΓΓΡΟΥ 10 ΚΑΙ ΠΛΑΤΥΤΑ, Ο.Τ. 141 ΣΤΟ
ΝΑΥΠΛΙΟ, ΓΙΑ ΤΟΝ ΚΑΘΑΡΙΣΜΟ ΕΙΔΙΚΩΝ ΟΡΩΝ,
ΠΕΡΙΟΡΙΣΜΩΝ ΔΟΜΗΣΗΣ ΚΑΙ ΧΡΗΣΕΩΝ ΣΕ ΑΥΤΟ