ΧΟΡΗΓΕΙΤΑΙ ΚΑΤΟΠΙΝ ΑΙΤΗΜΑΤΟΣ

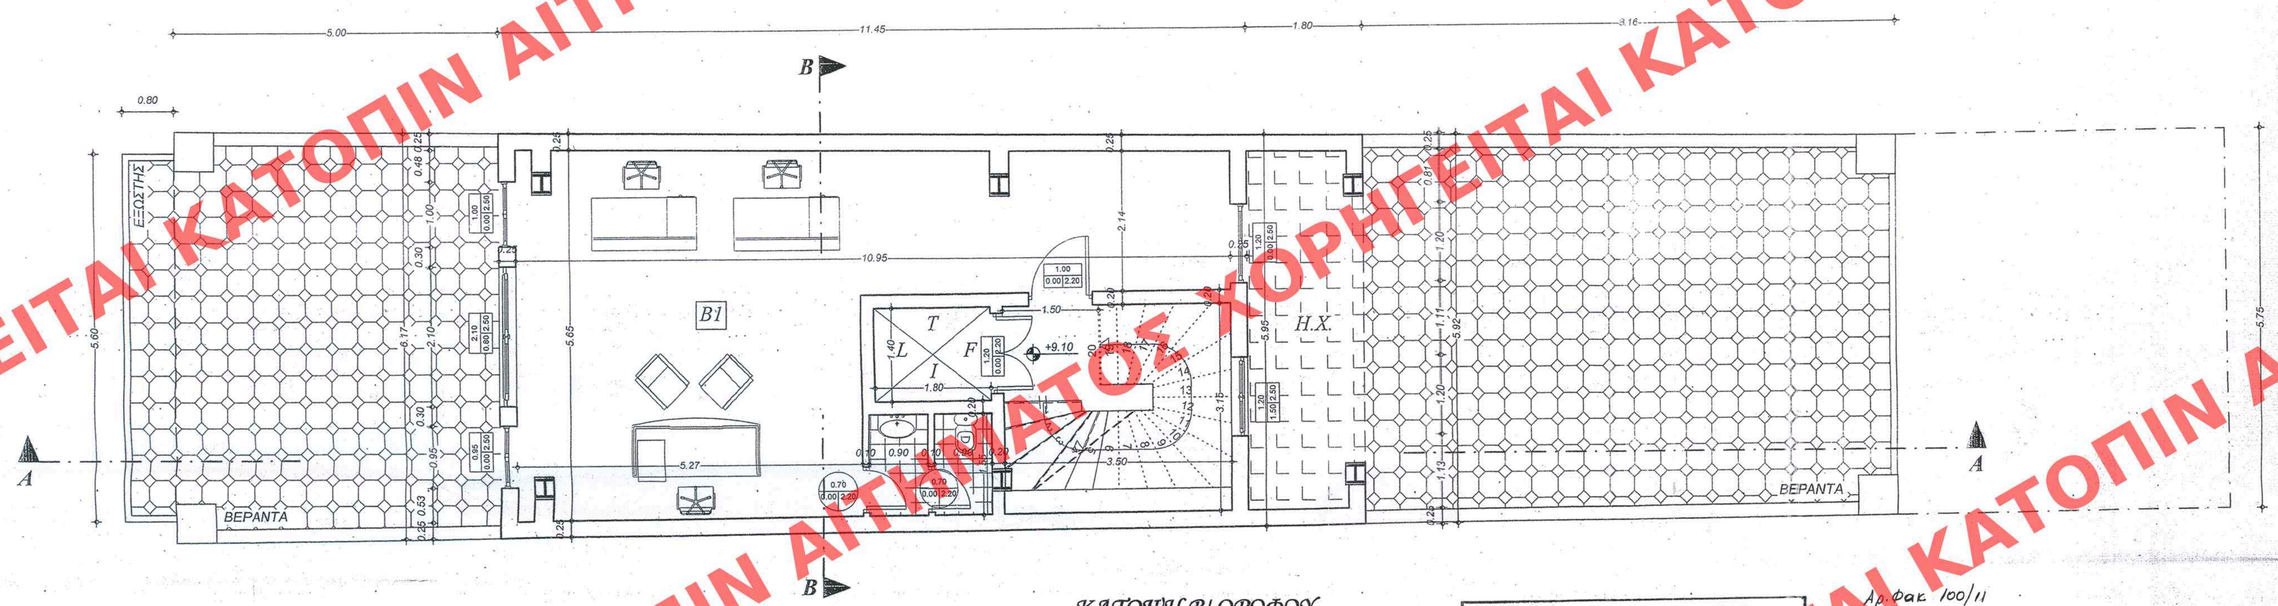

ΚΑΤΟΨΗ Β' ΟΡΟΦΟΥ

ΕΔΗΜΟΣΙΕΥΘΗ ΕΙΣ ΤΟ ΥΠ' ΑΡΙΘΜ. 204 ΦΥΛΛΟ ΤΟΥ ΑΑΠ ΤΕΥΧΟΥΣ ΤΗΣ ΕΦΗΜΕΡΙΔΑΣ ΤΗΣ ΚΥΒΕΡΝΗΣΕΩΣ ΤΗΣ 11 Αυγούστου 2011

ΥΠΟΥΡΓΕΙΟ ΠΕΡΙΒΑΛΛΟΝΤΟΣ ΕΝΕΡΓΕΙΑΣ & ΚΛΙΜΑΤΙΚΗΣ ΑΛΛΑΓΗΣ
ΣΥΝΟΔΕΥΕΙ ΤΗΝ ΥΠ' ΑΡΙΘΜ. Γ 32156/11 ΑΠΟΦΑΣΗ ΠΕΡΙ: Καθορισμός ειδικών όρων και περιορισμών δόμησης στο διατηρητέο κτίριο που βρίσκεται επί του ενισχυμένου ρυμοτ. σχ. της Δημοτικής Ενότητας Πατρέων του Δήμου Πατρέων (ν. Αχαΐας)
ΑΘΗΝΑ 19 Ιουλίου 2011
Ο ΑΙΤΩΝ
Ι. ΠΑΝΑΓΙΟΠΟΥΛΟΣ

Αρ. Φακ. 100/11
σχ. 8

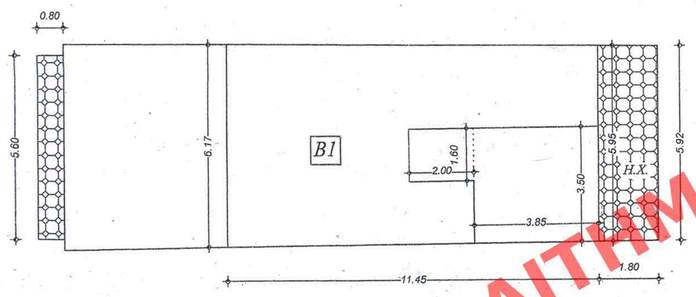

ΕΜΒΑΔΟΜΕΤΡΗΣΗ

ΔΟΜΗΣΗ : (5.95+6.17)/2x11.45 = 69.38 τ.μ.

ΚΟΙΝ/ΣΤΑ : 1.60x2.00 + 3.50x3.85 = 16.68 τ.μ.

ΓΡΑΦΕΙΟ (Β1) : 69.38 - 16.68 = 52.70 τ.μ.

ΕΞΩΣΤΕΣ : 5.60x0.80 = 4.48 τ.μ.

Η.Χ. : (5.92+5.95)/2x1.80 = 10.68 τ.μ.

ΟΓΚΟΣ : (69.38+10.68)x3.35 = 268.20 κ.μ.

ΠΡΩΤΟΤΥΠΟ

ΥΠΟΥΡΓΕΙΟ ΠΕΡΙΒΑΛΛΟΝΤΟΣ ΕΝΕΡΓΕΙΑΣ Κ' ΚΛΙΜΑΤΙΚΗΣ ΑΛΛΑΓΗΣ

Δ/ΝΣΗ ΠΟΛΕΟΔΟΜΙΚΟΥ ΣΧΕΔΙΑΣΜΟΥ
ΤΜΗΜΑ ΠΑΡΑΔΟΣΙΑΚΩΝ ΟΙΚΙΣΜΩΝ

ΘΕΣΗ: ΟΤ 518 ΠΑΤΡΑ

ΕΙΔΙΚΗ ΡΥΘΜΙΣΗ ΣΕ ΔΙΑΤΗΡΗΤΕΟ ΚΤΙΡΙΟ

ΑΓ. ΑΝΔΡΕΟΥ 117

ΙΔ. Ν. ΑΡΒΑΝΙΤΟΠΟΥΛΟΥ & ΣΙΑ Ο.Ε.

ΚΑΤΟΨΗ Β' ΟΡΟΦΟΥ

Κλίμακα 1:50