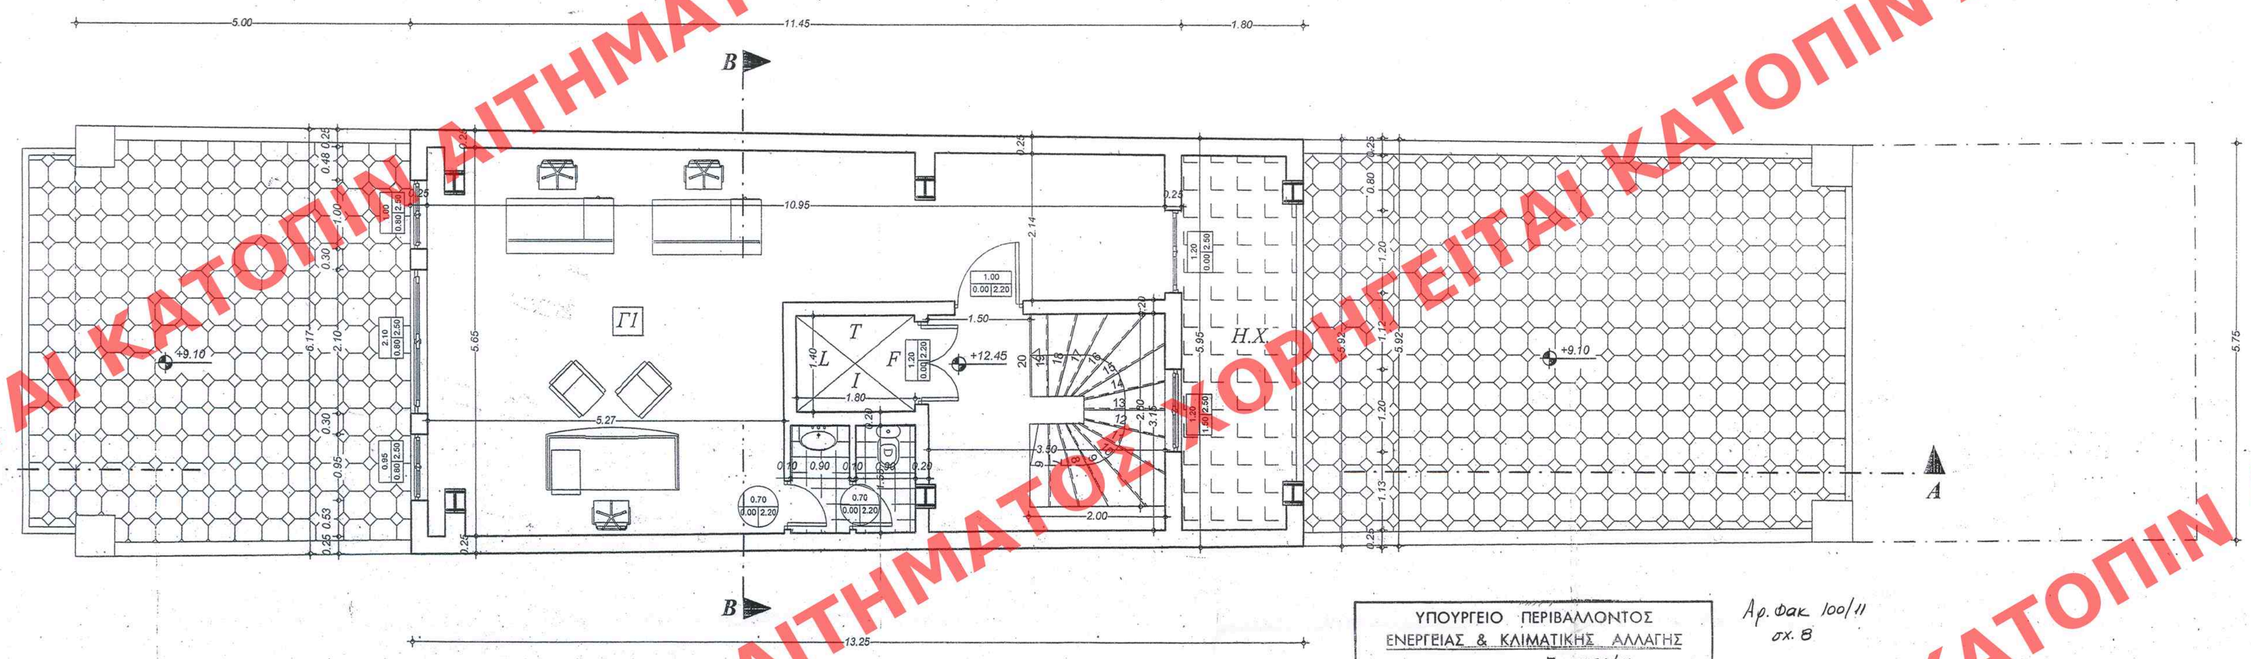

ΚΑΤΟΨΗ Γ' ΟΡΟΦΟΥ

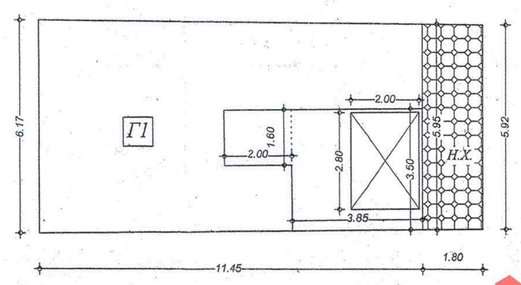

ΕΜΒΑΔΟΜΕΤΡΗΣΗ

ΔΟΜΗΣΗ : (5.95+6.17)/2x11.45 - 2.00x2.80 = 63.78 τ.μ.

ΚΟΙΝ/ΣΤΑ : 1.60x2.00 + 3.50x3.85 - 2.00x2.80 = 11.08 τ.μ.

ΓΡΑΦΕΙΟ (Β1) : 69.38 - 16.68 = 52.70 τ.μ.

Η.Χ. : (5.92+5.95)/2x1.80 = 10.68 τ.μ.

ΟΓΚΟΣ : (69.38+10.68)x3.20 = 256.19 κ.μ.

ΥΠΟΥΡΓΕΙΟ ΠΕΡΙΒΑΛΛΟΝΤΟΣ
ΕΝΕΡΓΕΙΑΣ & ΚΛΙΜΑΤΙΚΗΣ ΑΛΛΑΓΗΣ

ΣΥΝΟΔΕΥΕΙ ΤΗΝ ΥΠ' ΑΡΙΘΜ. Γ.32156/11 ΑΠΟΦΑΣΗ ΠΕΡΙ Καθορισμός ειδικών όρων και περιορισμών δόμησης στο διατηρητέο κτίριο που βρίσκεται επί του εγκεκριμένου ρυμοτ. σχ. της Δημοτικής Ενότητας Πατρέων του Δήμου Πατρέων (ν. Αχαΐας)

ΑΘΗΝΑ, 19 Ιουλίου 2011
Ο Δ/ΝΤΗΣ
Ι. ΓΙΑΝΝΑΚΟΠΟΥΛΟΣ

ΕΔΗΜΟΣΙΕΥΘΗ ΕΙΣ ΤΟ ΥΠ' ΑΡΙΘΜ. 904 ΦΥΛΛΟ ΤΟΥ ΑΑΠ ΤΕΥΧΟΥΣ ΤΗΣ ΕΦΗΜΕΡΙΔΑΣ ΤΗΣ ΚΥΒΕΡΝΗΣΕΩΣ ΤΗΣ 11 Αυγούστου 2011

Αρ. Φακ. 100/11
σχ. 8

ΠΡΩΤΟΤΥΠΟ

ΥΠΟΥΡΓΕΙΟ ΠΕΡΙΒΑΛΛΟΝΤΟΣ ΕΝΕΡΓΕΙΑΣ Κ' ΚΛΙΜΑΤΙΚΗΣ ΑΛΛΑΓΗΣ

Δ/ΝΣΗ ΠΟΛΕΟΔΟΜΙΚΟΥ ΣΧΕΔΙΑΣΜΟΥ
ΤΜΗΜΑ ΠΑΡΑΔΟΣΙΑΚΩΝ ΟΙΚΙΣΜΩΝ

ΘΕΣΗ: ΟΤ 518 ΠΑΤΡΑ

ΕΙΔΙΚΗ ΡΥΘΜΙΣΗ ΣΕ ΔΙΑΤΗΡΗΤΕΟ ΚΤΙΡΙΟ

ΑΓ. ΑΝΔΡΕΟΥ 117

ΙΔ. Ν. ΑΡΒΑΝΙΤΟΠΟΥΛΟΥ & ΣΙΑ Ο.Ε.

ΚΑΤΟΨΗ Γ' ΟΡΟΦΟΥ

Κλίμακα 1:50

ΧΟΡΗΓΕΙΤΑΙ ΚΑΤΟΠΙΝ ΑΙΤΗΜΑΤΟΣ ΧΟΡΗΓΕΙΤΑΙ ΚΑΤΟΠΙΝ ΑΙΤΗΜΑΤΟΣ