


ΧΟΡΗΓΕΙΤΑΙ ΚΑΤΟΠΙΝ ΑΙΤΗΜΑΤΟΣ ΧΟΡΗΓΕΙΤΑΙ ΚΑΤΟΠΙΝ ΑΙΤΗΜΑΤΟΣ Χ  
 ΧΟΡΗΓΕΙΤΑΙ ΚΑΤΟΠΙΝ ΑΙΤΗΜΑΤΟΣ ΧΟΡΗΓΕΙΤΑΙ ΚΑΤΟΠΙΝ ΑΙΤΗΜΑΤΟΣ Χ  
 ΧΟΡΗΓΕΙΤΑΙ ΚΑΤΟΠΙΝ ΑΙΤΗΜΑΤΟΣ ΧΟΡΗΓΕΙΤΑΙ ΚΑΤΟΠΙΝ ΑΙΤΗΜΑΤΟΣ Χ  
 ΧΟΡΗΓΕΙΤΑΙ ΚΑΤΟΠΙΝ ΑΙΤΗΜΑΤΟΣ ΧΟΡΗΓΕΙΤΑΙ ΚΑΤΟΠΙΝ ΑΙΤΗΜΑΤΟΣ Χ

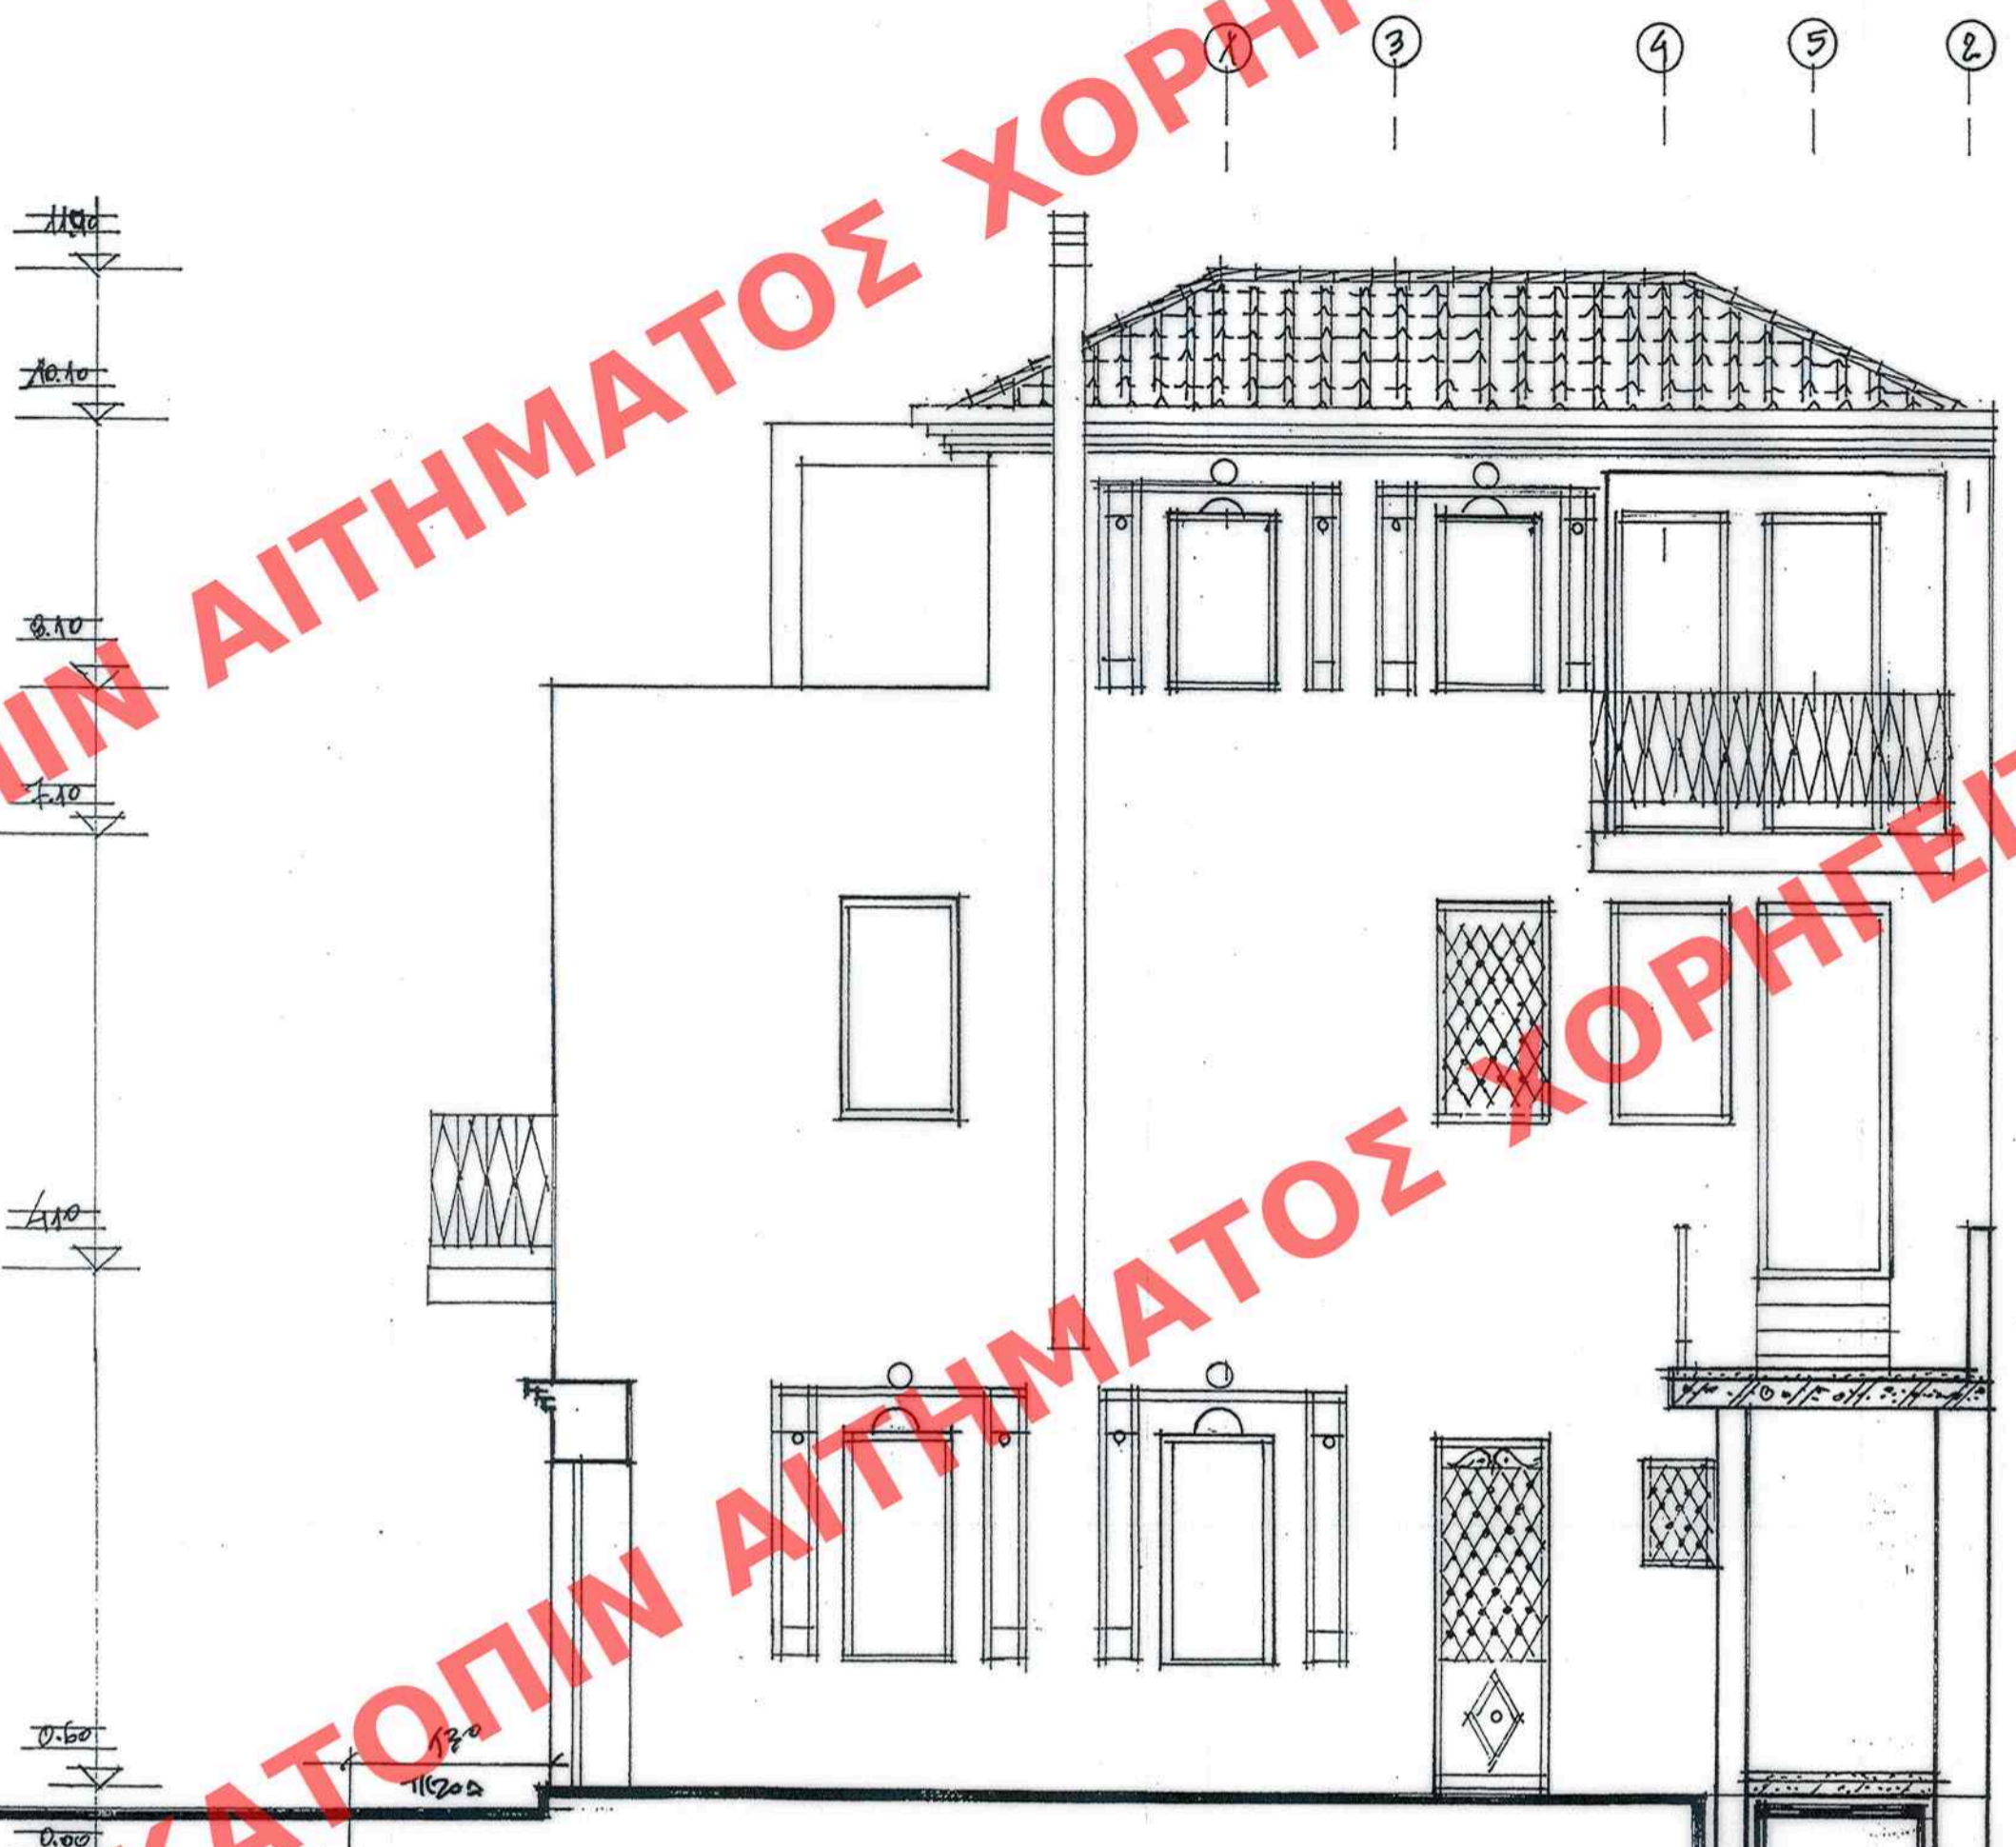

ΥΠΟΜΟΝΗΜΑ

1	ΚΕΡΑΜΙΔΙΑ
2	ΑΠΛΟΣ ΣΟΒΑΣ
3	ΓΥΨΙΝΟ ΔΙΑΚΟΣΜΗΤΙΚΟ
4	ΚΟΥΡΟΣΜΑΤΑ ΞΥΛΙΝΑ
5	ΣΙΔΗΡΑ ΚΑΤΑΣΚΕΥΗ



ΕΛΛΗΜΟΣΙΕΥΣΗ ΕΙΣ ΤΟ ΥΠ' ΑΡΙΘΜ. 210... ΘΥΛΟ ΤΟΥ  
 ... ΑΑ7... ΤΕΥΧΟΥΣ ΤΗΣ ΕΦΗΜΕΡΙΔΑΣ ΤΗΣ ΚΥΒΕΡΝΗΣΕΩΣ  
 ΤΗΣ 12. Αυγούστου 20 11

ΥΠΟΥΡΓΕΙΟ ΠΕΡΙΒΑΛΛΟΝΤΟΣ  
 ΕΝΕΡΓΕΙΑΣ & ΚΛΙΜΑΤΙΚΗΣ ΑΛΛΑΓΗΣ  
 ΣΥΝΟΔΕΥΕΙ ΤΗΝ ΥΠ' ΑΡΙΘΜ. Γ. 33961/11 ΑΠΟΦΑΣΗ  
 ΠΕΡΙ καθορισμός ειδικών όρων και περιο-  
 ρισμών δόμησης στο διατηρητέο κτίριο που  
 βρίσκεται επί της οδού Μ. Μπότσαρη αρ.  
 14-16 στην περιοχή Κοκκιάκη του εχυμερι-  
 μένου δήμου Αθηναίων  
 ΑΘΗΝΑ, 28. Ιουλίου 20 11.  
 Ο Δ/ΝΤΗΣ

Ι. ΓΙΑΝΝΑΚΟΠΟΥΛΟΣ

Αρ. Φακ. 105/11  
 σκ. 4

ΥΠΟΥΡΓΕΙΟ ΠΕΡΙΒΑΛΛΟΝΤΟΣ, ΕΝΕΡΓΕΙΑΣ ΚΑΙ ΚΛΙΜΑΤΙΚΗΣ ΑΛΛΑΓΗΣ
ΔΙΕΥΘΥΝΣΗ ΠΟΛΕΟΔΟΜΙΚΟΥ ΣΧΕΔΙΑΣΜΟΥ ΤΜΗΜΑ ΠΑΡΑΔΟΣΙΑΚΩΝ ΟΙΚΙΣΜΩΝ
ΘΕΣΗ : ΔΗΜΟΣ ΑΘΗΝΑΙΩΝ, ΠΕΡΙΟΧΗ ΚΟΥΚΑΚΙΟΥ ΟΔΟΣ ΜΑΡΚΟΥ ΜΠΟΤΣΑΡΗ 14-16
ΘΕΜΑ : ΚΑΘΟΡΙΣΜΟΣ ΕΙΔΙΚΩΝ ΟΡΩΝ ΚΑΙ ΠΕΡΙΟΡΙΣΜΩΝ ΔΟΜΗΣΗΣ ΣΤΟ ΔΙΑΤΗΡΗΤΕΟ ΚΤΙΡΙΟ ΕΠΙ ΤΗΣ ΟΔΟΥ ΜΑΡΚΟΥ ΜΠΟΤΣΑΡΗ 14-16
ΤΙΤΛΟΣ ΣΧΕΔΙΟΥ : ΟΨΕΙΣ
ΚΛΙΜΑΚΑ : 1: 50

ΚΤΙΡΙΟ ΟΨΗ ΕΠΙ ΤΗΣ ΟΔΟΥ  
 ΜΑΡΚΟΥ ΜΠΟΤΣΑΡΗ