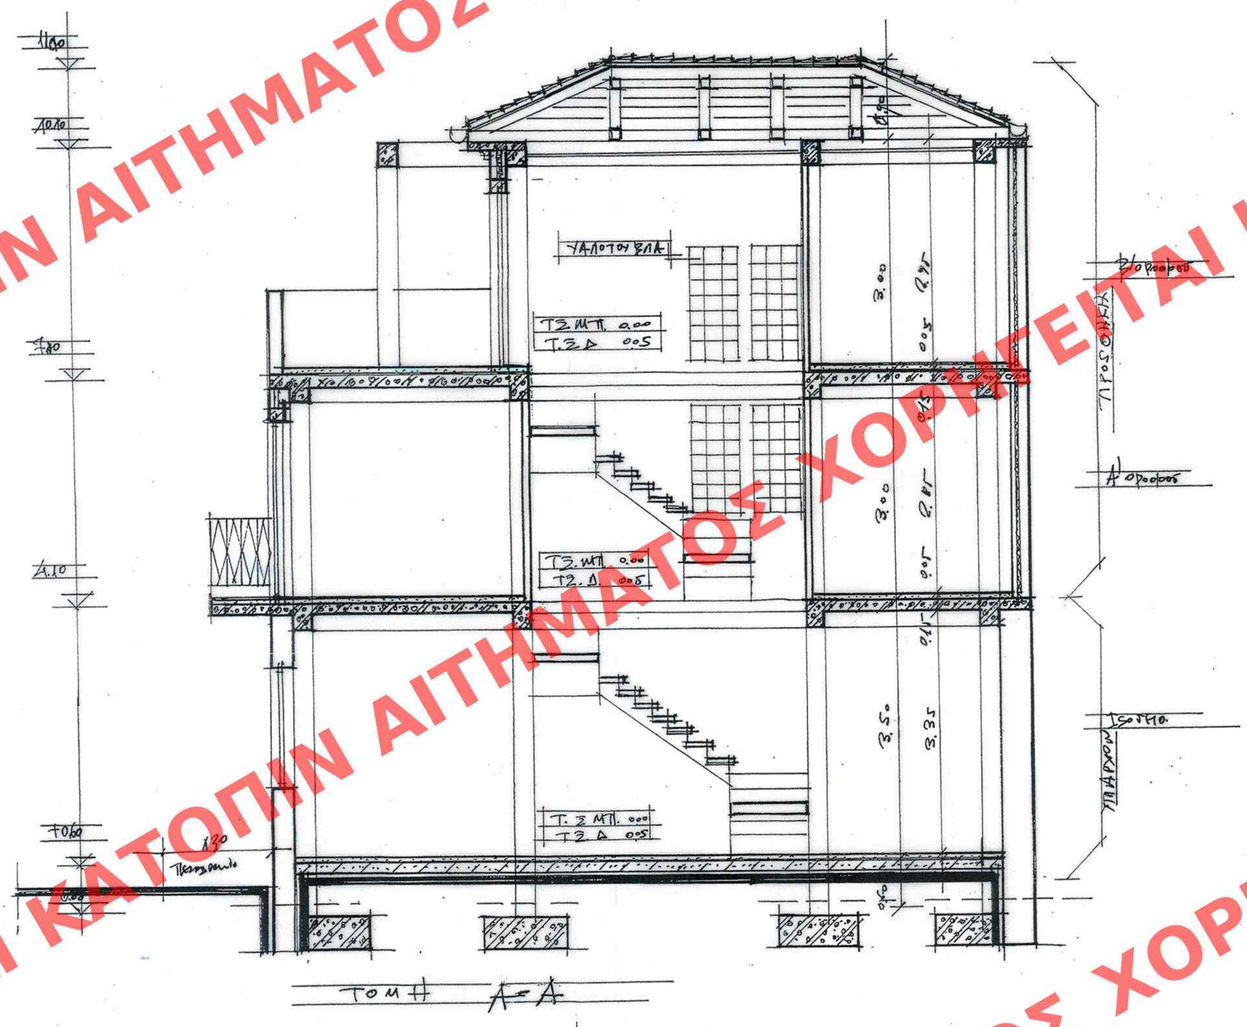

ΥΠΟΜΝΗΜΑ	
ΥΛΙΚΑ	ΜΠΕΤΟΝ ΑΡΜΕ ΠΛΙΝΘΟΔΟΜΗ ΜΟΝΩΣΗ
Τ. Σ. ΜΠ Τ.Σ.Δ.	ΣΤΑΘΜΕΣ ΤΕΛΙΚΗ ΣΤΑΘΜΗ ΜΠΕΤΟΝ ΤΕΛΙΚΗ ΣΤΑΘΜΗ ΔΑΠΕΔΟΥ

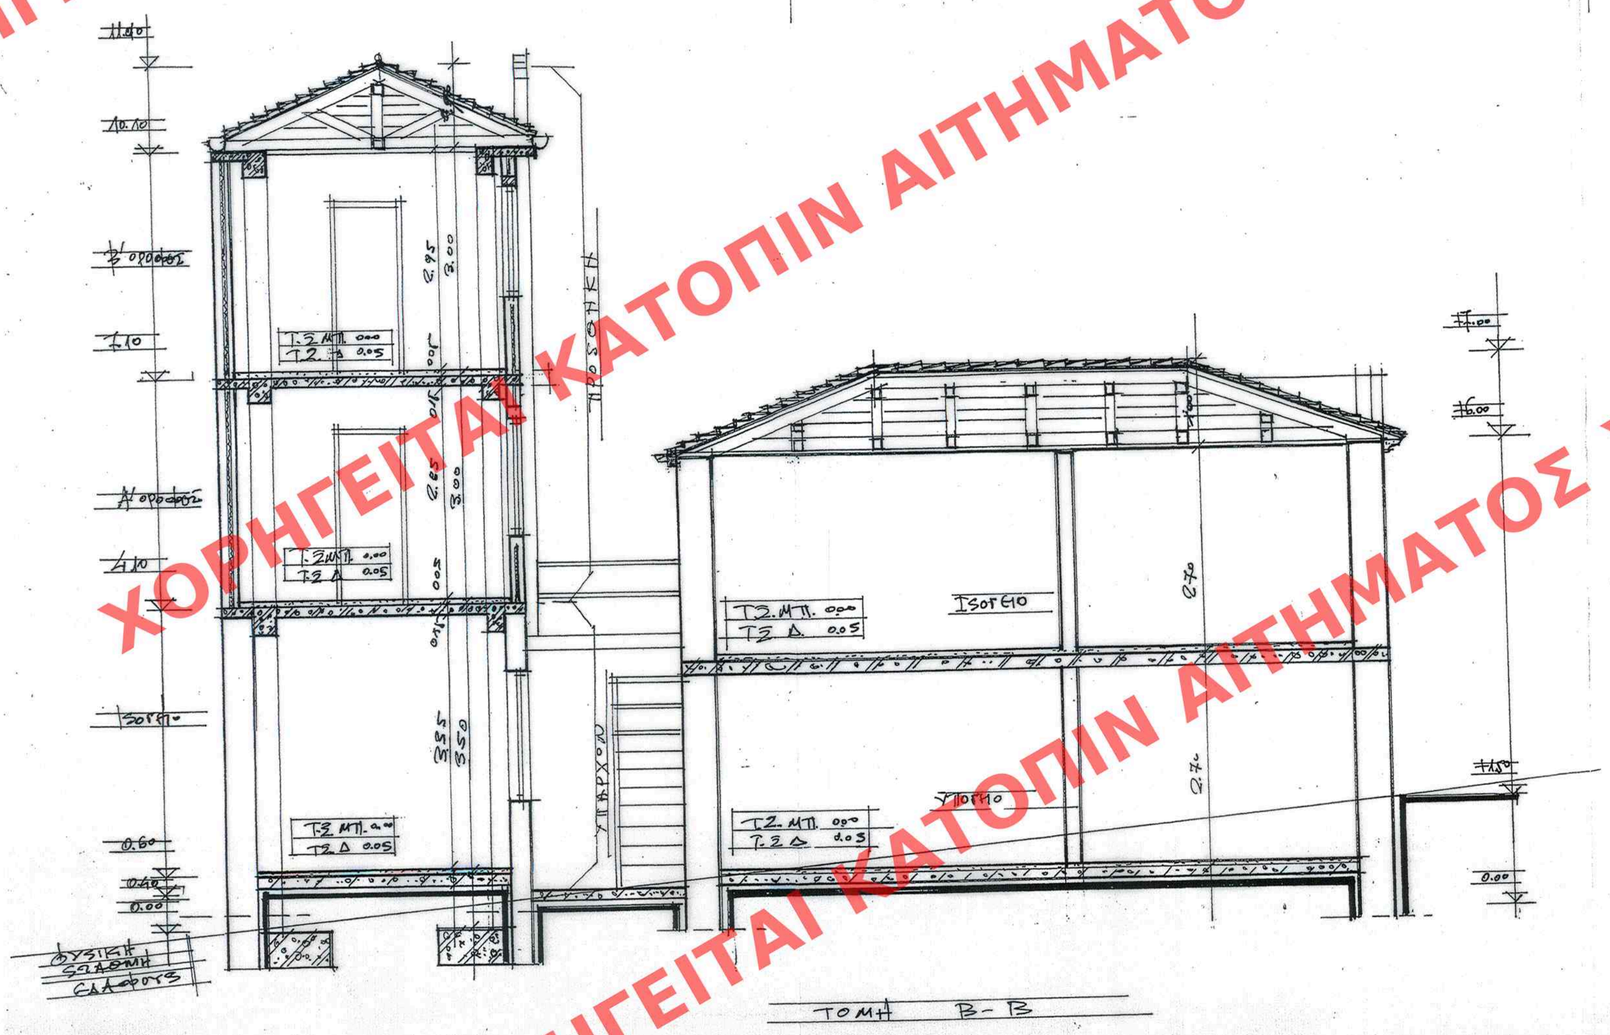

ΕΔΗΜΟΣΙΕΥΘΗ ΕΙΣ ΤΟ ΥΠ' ΑΡΙΘΜ. 210 ΦΥΛΛΟ ΤΟΥ ΑΑΠ ΤΕΥΧΟΥΣ ΤΗΣ ΕΦΗΜΕΡΙΔΑΣ ΤΗΣ ΚΥΒΕΡΝΗΣΕΩΣ ΤΗΣ 12 Αυγούστου 2011

ΥΠΟΥΡΓΕΙΟ ΠΕΡΙΒΑΛΛΟΝΤΟΣ ΕΝΕΡΓΕΙΑΣ & ΚΛΙΜΑΤΙΚΗΣ ΑΛΛΑΓΗΣ
ΣΥΝΟΔΕΥΕΙ ΤΗΝ ΥΠ' ΑΡΙΘΜ. Γ. 33961/11 ΑΠΟΦΑΣΗ ΠΕΡΙ Καθορισμός ειδικών όρων και περιορισμών δόμησης στο διατηρητέο κτίριο που βρίσκεται επί της οδού Μ. Μπότσαρη αρ. 14-16 στην περιοχή Κουκακίου του εγκεκριμένου ρυμοτομικού σχεδίου Αθηνών.
Αθήνα 28 Ιουλίου 2011
Ο ΔΙΝΤΗΣ
Ι. ΓΙΑΝΝΑΚΟΠΟΥΛΟΣ

Αρ. Φακ. 105/11
σχ. 4

ΥΠΟΥΡΓΕΙΟ ΠΕΡΙΒΑΛΛΟΝΤΟΣ, ΕΝΕΡΓΕΙΑΣ ΚΑΙ ΚΛΙΜΑΤΙΚΗΣ ΑΛΛΑΓΗΣ

ΔΙΕΥΘΥΝΣΗ ΠΟΛΕΟΔΟΜΙΚΟΥ ΣΧΕΔΙΑΣΜΟΥ
ΤΜΗΜΑ ΠΑΡΑΔΟΣΙΑΚΩΝ ΟΙΚΙΣΜΩΝ

ΘΕΣΗ : ΔΗΜΟΣ ΑΘΗΝΑΙΩΝ, ΠΕΡΙΟΧΗ ΚΟΥΚΑΚΙΟΥ
ΟΔΟΣ ΜΑΡΚΟΥ ΜΠΟΤΣΑΡΗ 14-16

ΘΕΜΑ : ΚΑΘΟΡΙΣΜΟΣ ΕΙΔΙΚΩΝ ΟΡΩΝ ΚΑΙ ΠΕΡΙΟΡΙΣΜΩΝ ΔΟΜΗΣΗΣ ΣΤΟ ΔΙΑΤΗΡΗΤΕΟ ΚΤΙΡΙΟ ΕΠΙ ΤΗΣ ΟΔΟΥ ΜΑΡΚΟΥ ΜΠΟΤΣΑΡΗ 14-16

ΤΙΤΛΟΣ ΣΧΕΔΙΟΥ : ΤΟΜΕΣ

ΚΛΙΜΑΚΑ : 1: 50

ΧΟΡΗΓΕΙΤΑΙ ΚΑΤΟΠΙΝ ΑΙΤΗΜΑΤΟΣ ΧΟΡΗΓΕΙΤΑΙ ΚΑΤΟΠΙΝ ΑΙΤΗΜΑ