


ΠΕΡΙ καθορισμού ειδικών όρων και ηєριорισμω  
όμησης στο διατηρητέο κείριο που βρίσκε-  
ται έπi της οδού Μουτζουρίδου 23 στο α.τ.  
68 του έγκεκριμένου ρυμοτ. σχ. της Δημ. Εν-  
ητας Ναυηλίου του Δήμου Ναυηλίων  
Αργολίδας) και αναστήλωση κατεδαφισθέντο  
κτιρίου.  
ΑΘΗΝΑ, 22 Αυγούστου 2011  
ΔΙΝΤΗΣ

ox. 10

Τ. ΓΙΑΝΝΑΚΟΠΟΥΛΟΣ

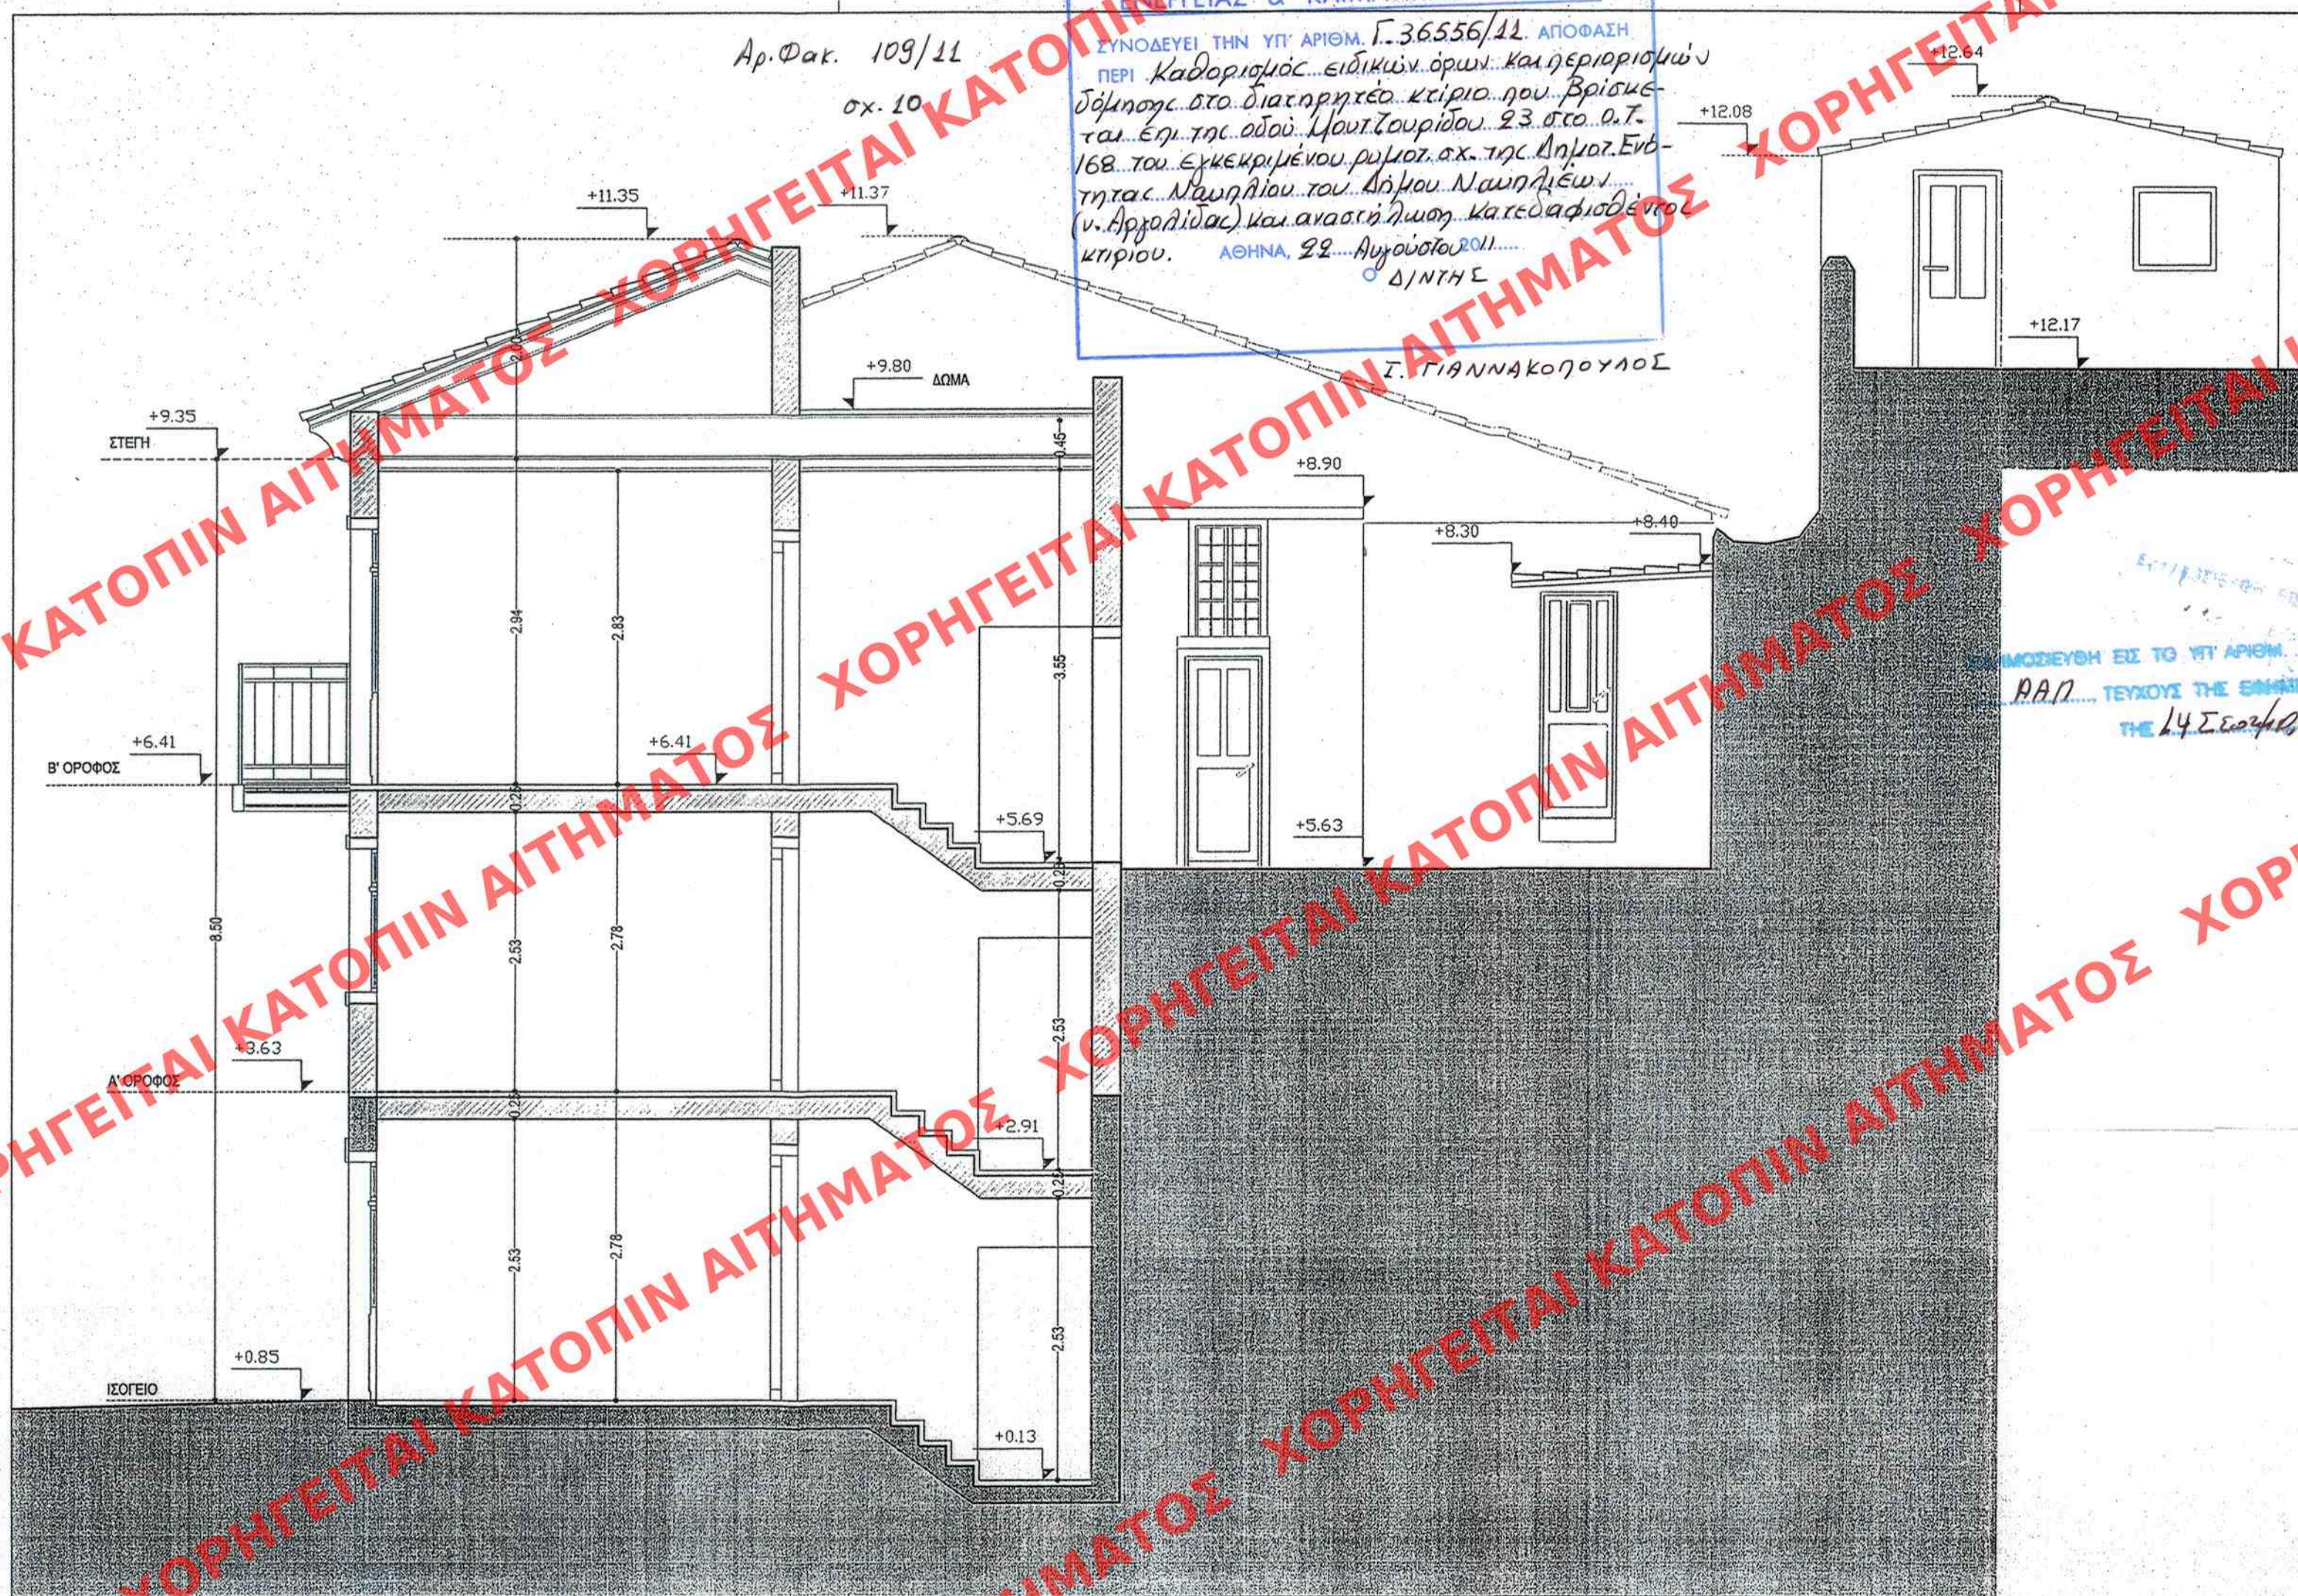

Δ/ΝΣΗ ΠΟΛΕΟΔΟΜΙΚΟΥ ΣΧΕΔΙΑΣΜΟΥ  
ΤΜΗΜΑ ΠΑΡΑΔΟΣΙΑΚΩΝ ΟΙΚΙΣΜΩΝ

ΘΕΣΗ: ΠΑΛΗΑ ΠΟΛΗ ΝΑΥΠΛΙΟΥ

**ΘΕΜΑ :** Ειδική ρύθμιση στο κτίριο επί της οδού Μουτζουρίδου 23, Ο.Τ.168 στο Ναύπλιο, για την επισκευή – αποκατάστασή του με εσωτερικές διαρρυθμίσεις και κατασκευή ανελκυστήρα καθώς και προσθήκη κατ' επέκταση αυτού (αναστήλωση ερειπωμένου) τριωροφού κτιρίου

TOMH 2 - 2'

KLIMAKA : 1 : 50