


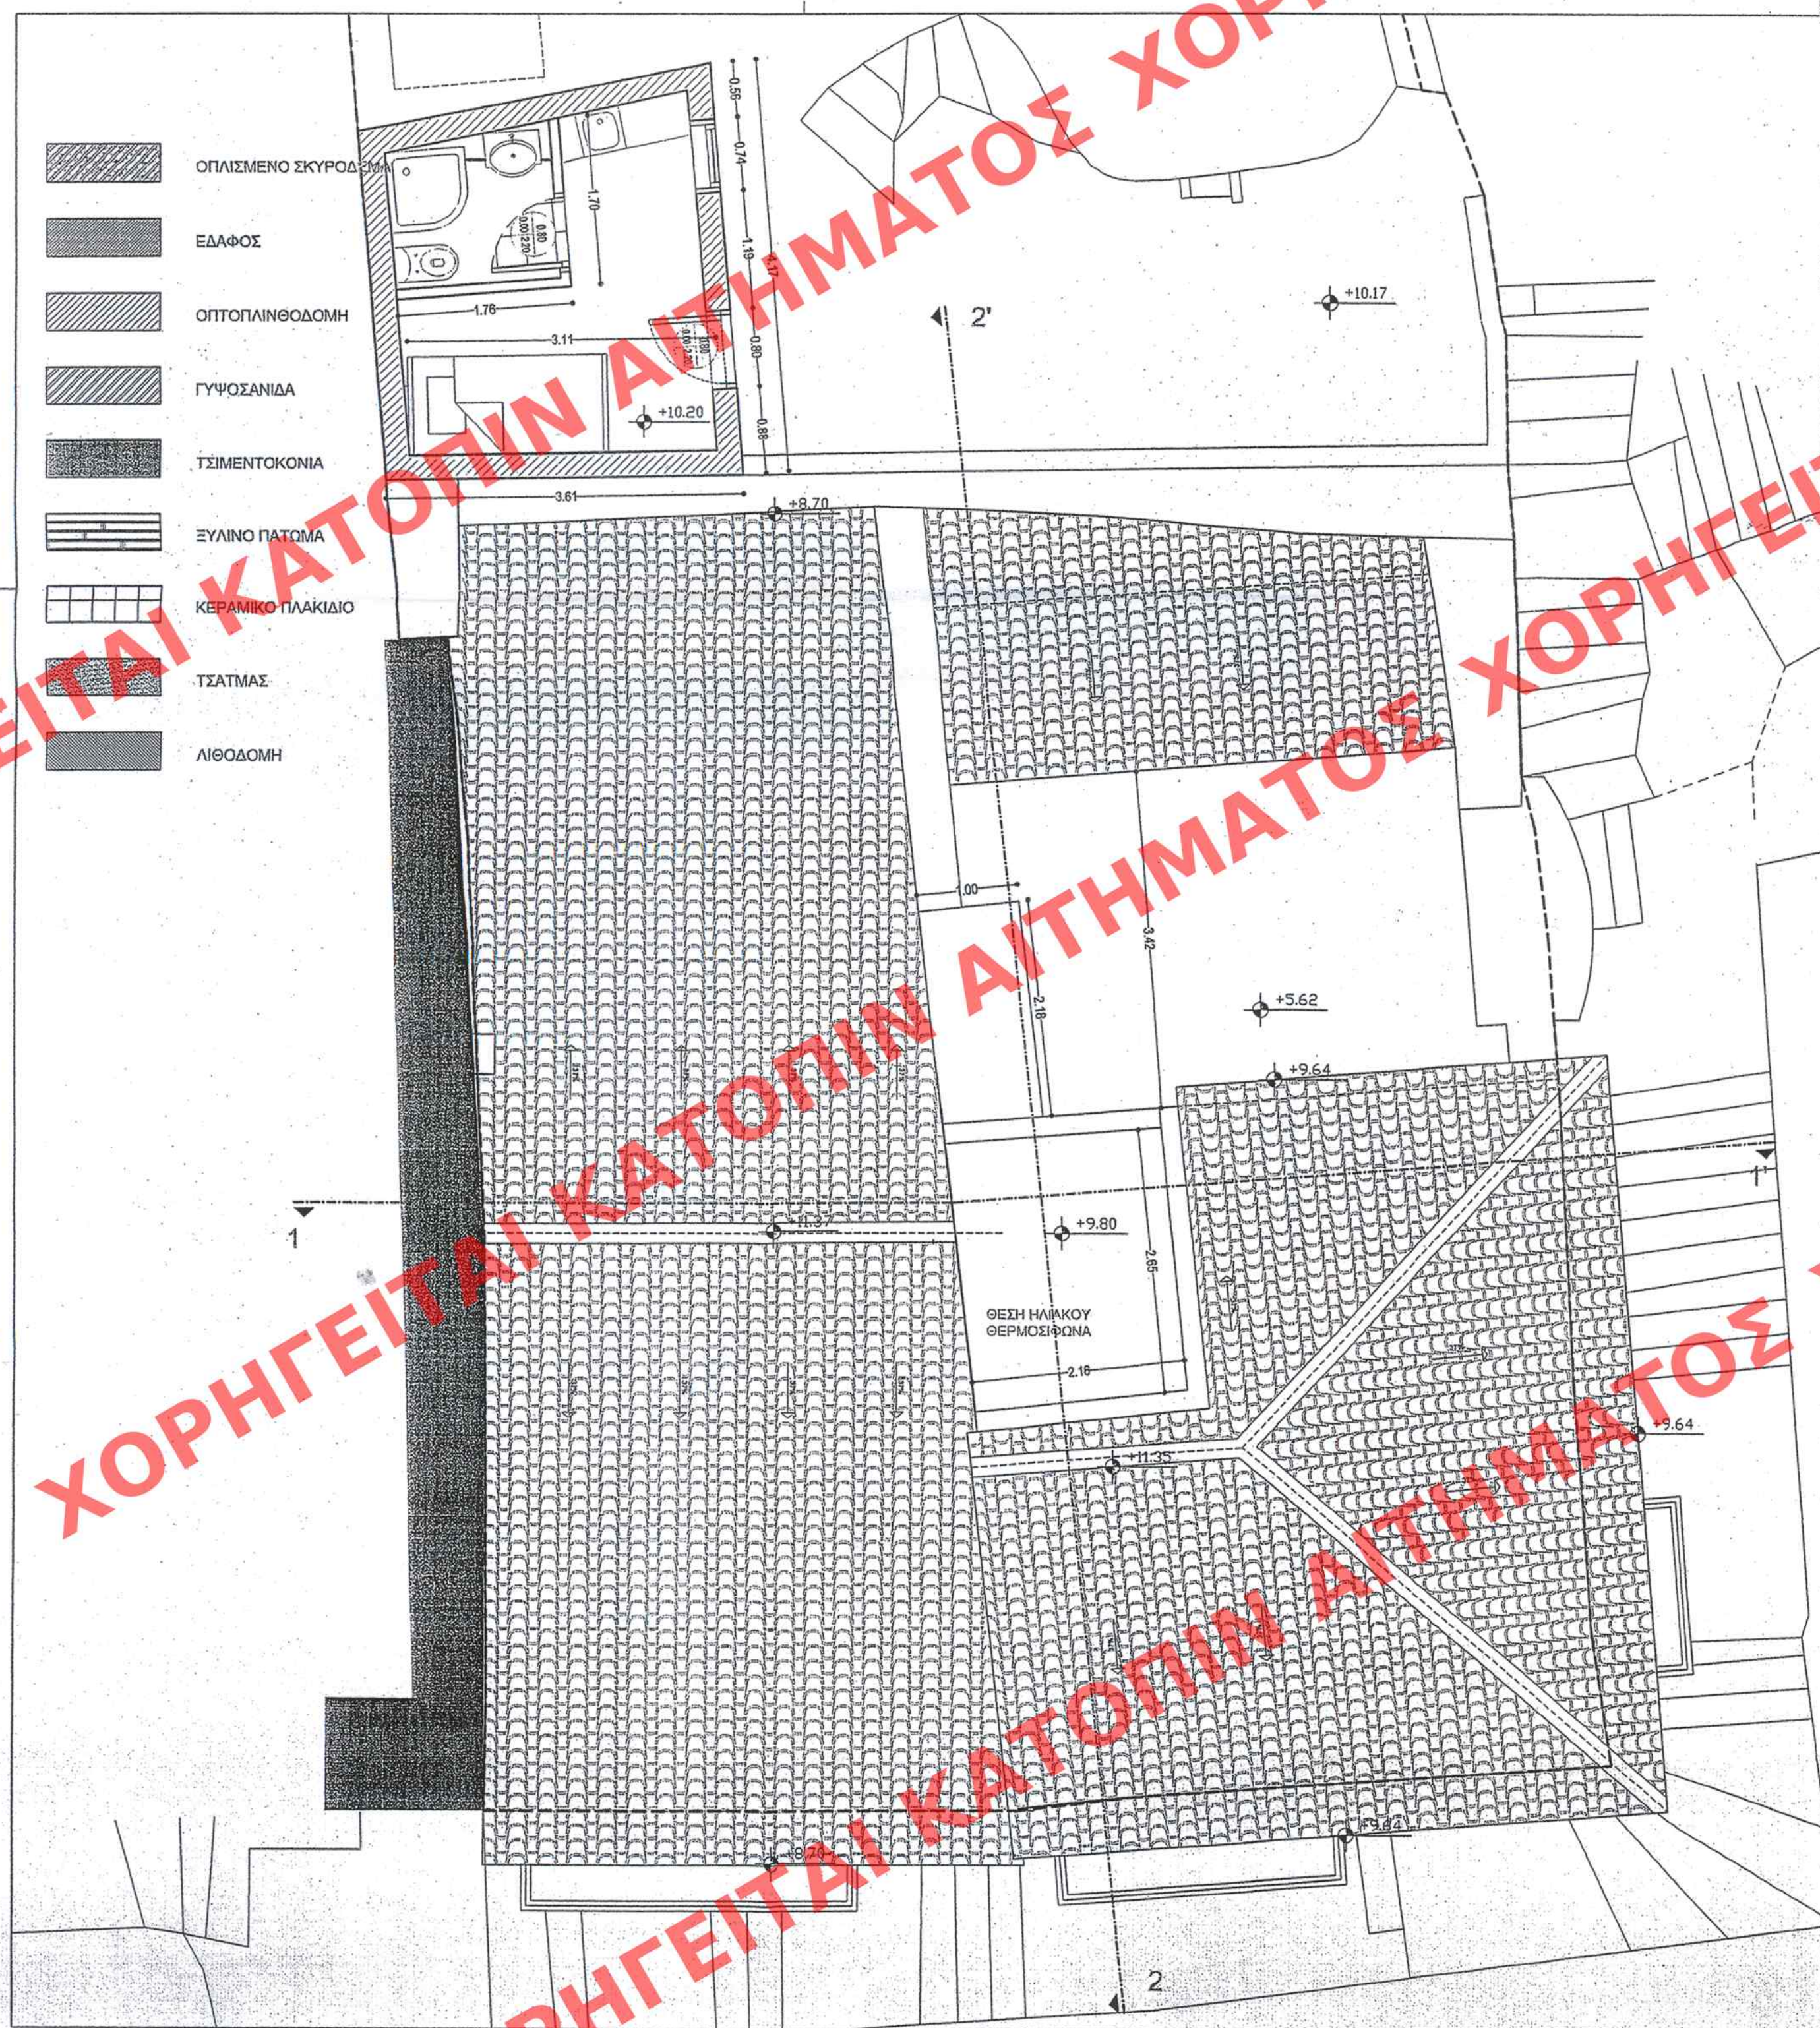

ΥΠΟΥΡΓΕΙΟ ΠΕΡΙΒΑΛΛΟΝΤΟΣ -
ΕΝΕΡΓΕΙΑΣ & ΚΛΙΜΑΤΙΚΗΣ ΑΣΦΑΛΕΙΑΣ

ΣΥΝΟΔΕΥΕΙ ΤΗΝ ΥΠ' ΑΡΙΘΜ. Γ. 36556/11... ΕΚΦΩΤΑ
ΠΕΡΙ Καθορισμός ειδικών όρων και περιορισμών
Σέρωσης στα διατηρητέα κτίρια του Βιοκέντρου
της Τ.Κ. αυτού. Υποχρυσόνομα 23 στο 9.1.168 του
εγκριμένου ρυμούτ. σ. της Δημ. Ενότητας
Ναυπλίου του Δήμου Ναυπλίου (ν. Αρρ. 015
και ακαστ. ήλωση κατεστραφέντων κτιρίων.
ΑΘΗΝΑ 22 Αυγούστου 2011.....
ΔΙΟΙΚΗΤΗΣ
Γ. ΓΙΑΝΝΑΚΟΠΟΥΛΟΣ

ΕΛΛΗΝΙΚΗ ΔΗΜΟΚΡΑΤΙΑ
ΥΠΟΥΡΓΕΙΟ ΕΣΩΤΕΡΙΚΩΝ
ΓΕΝΙΚΗ ΔΙΕΥΘΥΝΣΗ
ΔΙΕΥΘΥΝΣΗ ΑΣΦΑΛΕΙΑΣ ΚΑΙ ΚΥΒΕΡΝΗΣΕΩΣ
ΤΜΗΜΑ ΑΣΦΑΛΕΙΑΣ ΚΑΙ ΚΥΒΕΡΝΗΣΕΩΣ
Αθήνα, 22/04/2014
ΠΡΟΤΥΠΟ ΕΛΛΗΝΙΚΗΣ ΔΗΜΟΚΡΑΤΙΑΣ
Α.Α.Π. ΤΕΛΟΣ ΤΗΣ ΕΜΜΕΡΙΑΣ ΤΗΣ ΚΥΒΕΡΝΗΣΕΩΣ
ΤΗ 14 ΣΕΠΤΕΜΒΡΙΟΥ 2014

**ΥΠΟΥΡΓΕΙΟ
ΠΕΡΙΒΑΛΛΟΝΤΟΣ
ΕΝΕΡΓΕΙΑΣ
ΚΑΙ ΚΛΙΜΑΤΙΚΗΣ ΑΛΛΑΓΗΣ**

Δ/ΝΣΗ ΠΟΛΕΟΔΟΜΙΚΟΥ ΣΧΕΔΙΑΣΜΟΥ
ΤΜΗΜΑ ΠΑΡΑΔΟΣΙΑΚΩΝ ΟΙΚΙΣΜΩΝ

ΘΕΣΗ: ΠΑΛΗΑ ΠΟΛΗ ΝΑΥΠΛΙΟΥ

ΘΕΜΑ : Ειδική ρύθμιση στο κτίριο επί της οδού Μουτσουνιού 23, Ο.Τ.168 στο Ναύπλιο, για την επισκευή - αποκατάστασή του με εσωτερικές διαρρυθμίσεις και κατασκευή ανελκυστήρα καθώς και προσθήκη κατ' επέκταση αυτού (αναστήλωσις ερειπωμένου) τριώροφου κτίριου

ΚΑΤΟΨΗ Γ' ΟΡΟΦΟΥ

KΛΙΜΑΚΑ : 1 : 50