




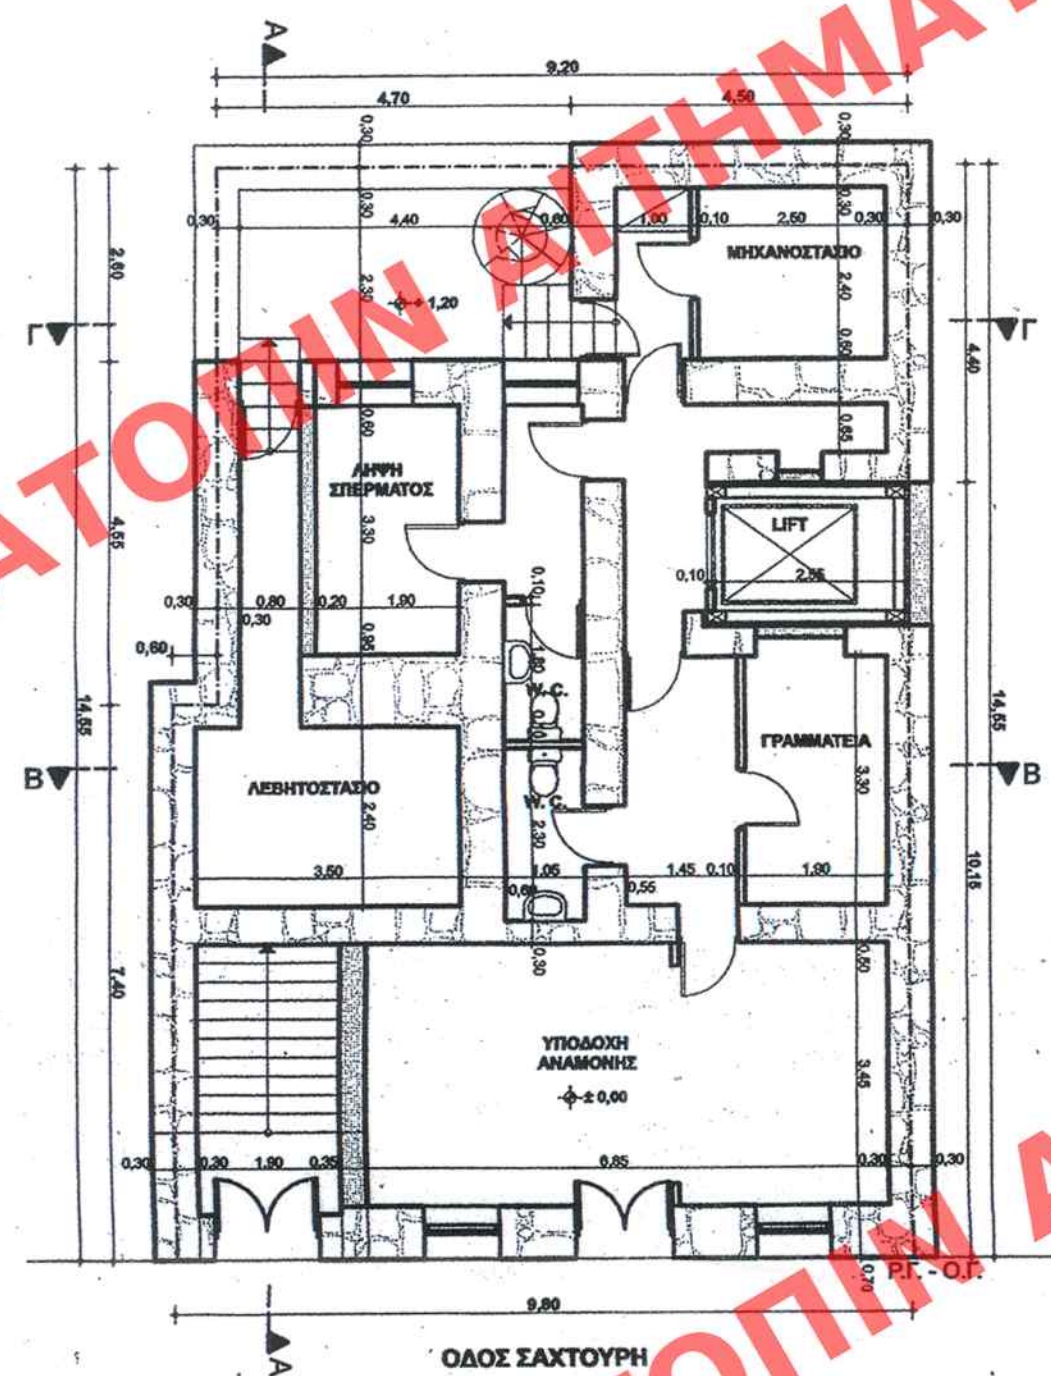


1. ΙΣΟΓΕΙΟ 1:100

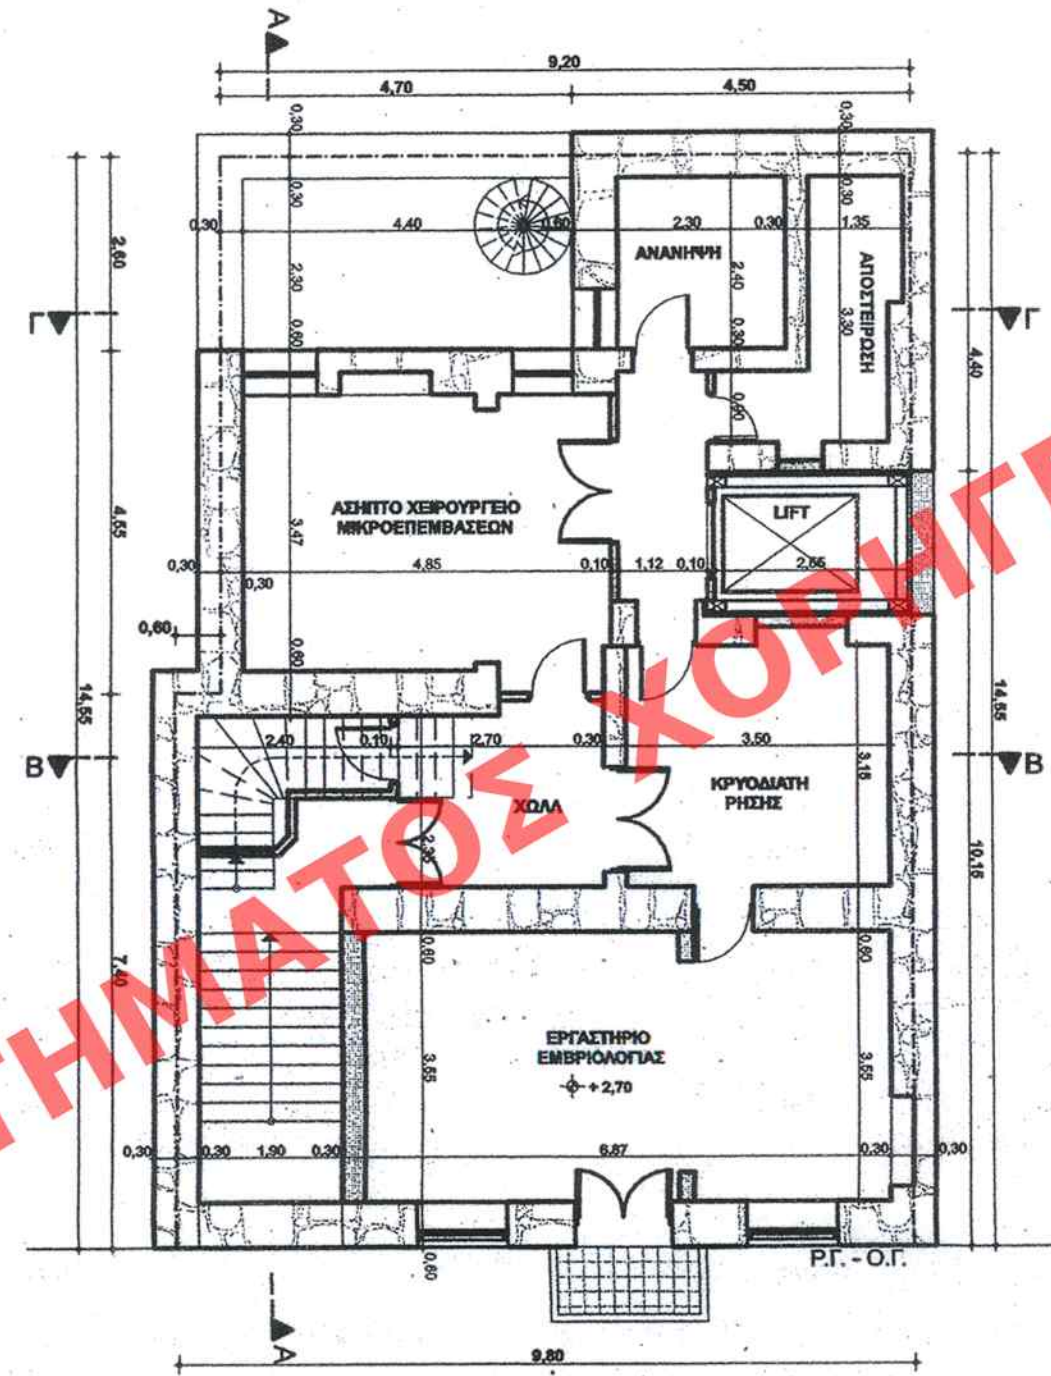


2. Α' ΟΡΟΦΟΣ 1:100

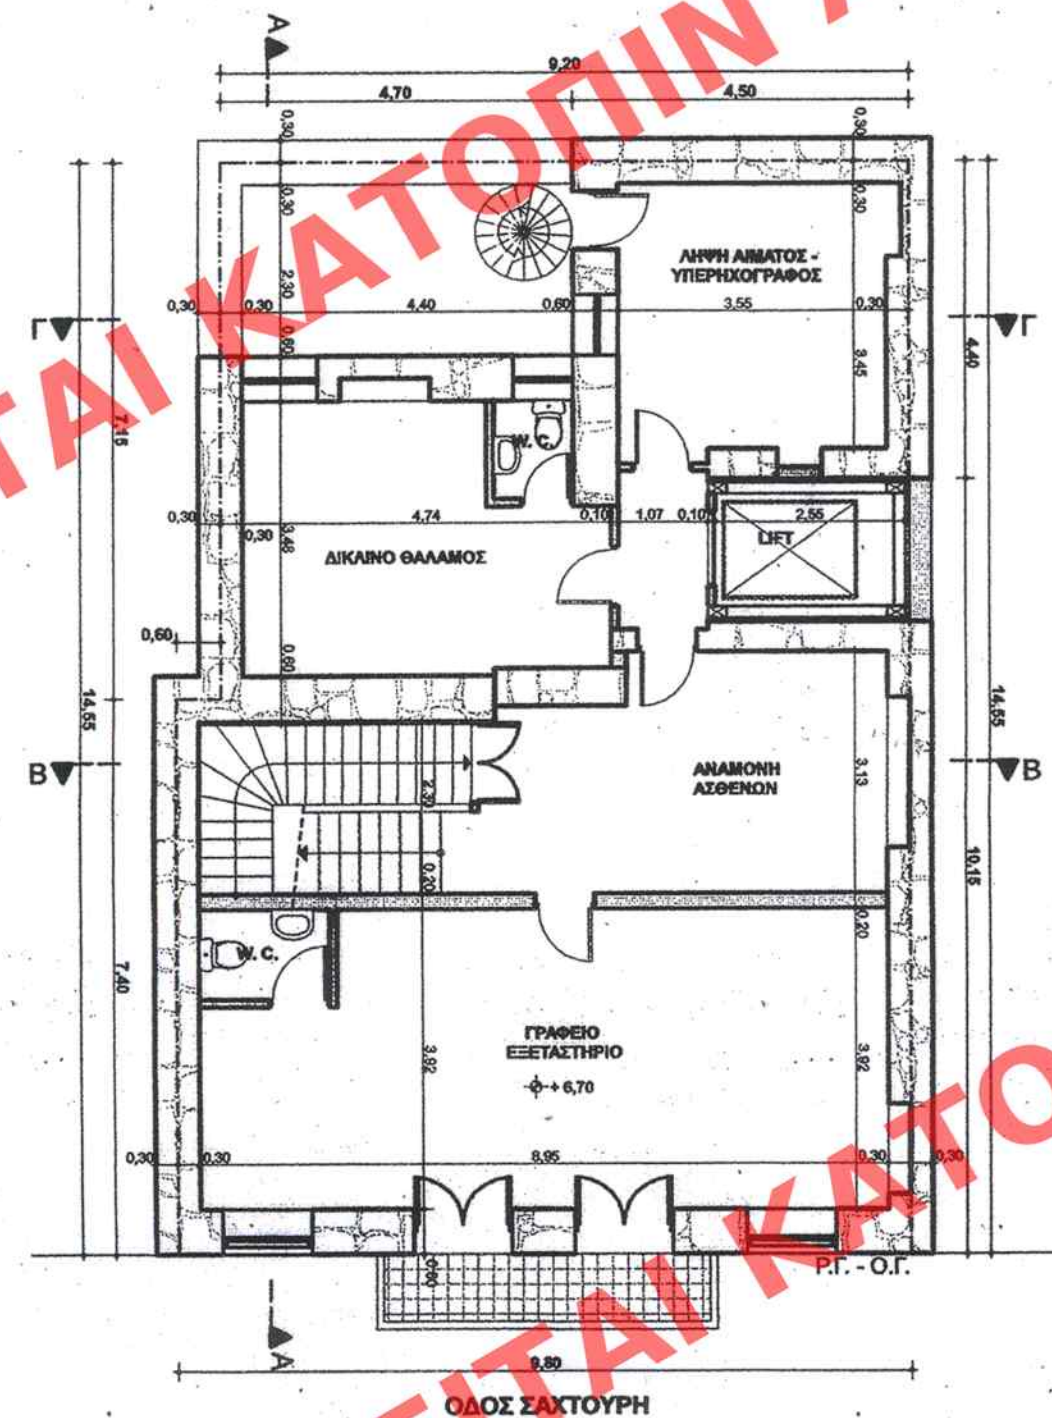

3. Β' ΟΡΟΦΟΣ 1:100

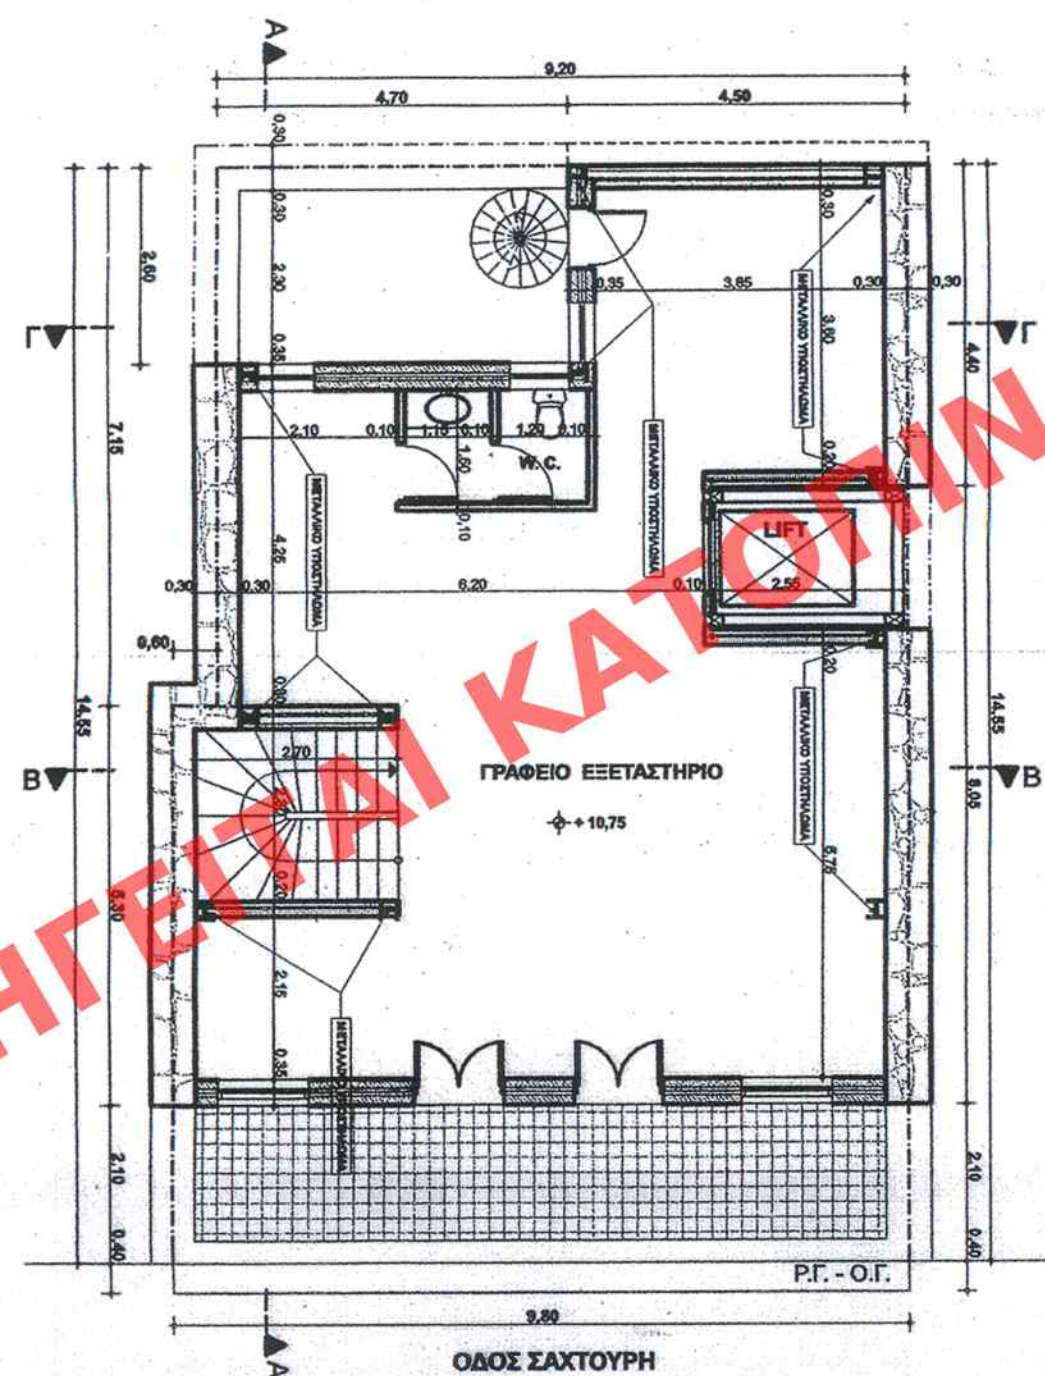

4. Γ' ΟΡΟΦΟΣ 1:100

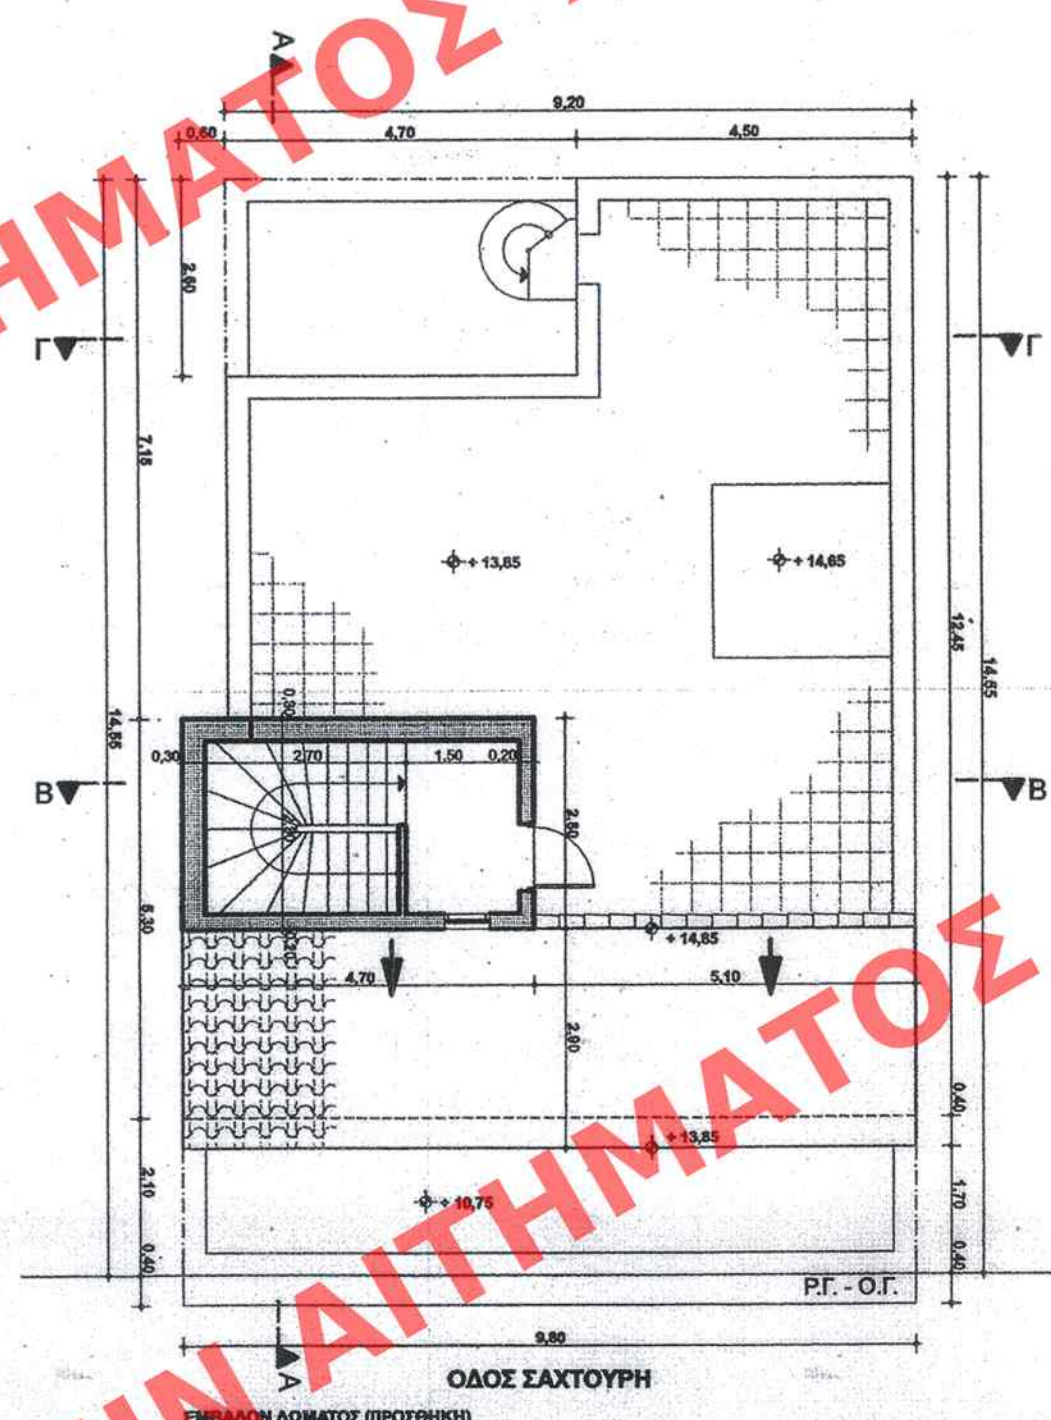

5. ΔΩΜΑ 1:100

ΥΠΟΥΡΓΕΙΟ ΠΕΡΙΒΑΛΛΟΝΤΟΣ
 ΕΝΕΡΓΕΙΑΣ & ΚΛΙΜΑΤΙΚΗΣ ΑΛΛΑΓΗΣ
 ΣΥΝΟΔΕΥΕΙ ΤΗΝ ΥΠ' ΑΡΙΘΜ. Γ. 36549/11 ΑΠΟΦΑΣΗ
 ΠΕΡΙ ΚΑΘΟΡΙΣΜΟΥ ΕΙΔΙΚΩΝ ΟΡΩΝ ΚΑΙ ΠΕΡΙΟΡΙΣΜΩΝ
 ΔΟΜΗΣΗΣ ΣΤΟ ΔΙΑΤΗΡΗΤΕΟ ΚΤΙΡΙΟ ΕΠΙ ΤΗΣ
 ΟΔΟΥ ΣΑΧΤΟΥΡΗ 24-24^Α ΣΤΟΝ ΠΕΙΡΑΙΑ (Ν. ΑΤΤΙΚΗΣ)
 ΑΘΗΝΑ 22. Απριλίου 2011
 Δ/ΝΤΗΣ
 Γ. ΓΙΑΝΝΑΚΟΠΟΥΛΟΣ

Αρ. Φακ. 108/11
 σκ. 3

ΠΡΩΤΟΤΥΠΟ

ΥΠΟΥΡΓΕΙΟ ΠΕΡΙΒΑΛΛΟΝΤΟΣ, ΕΝΕΡΓΕΙΑΣ
 ΚΑΙ ΚΛΙΜΑΤΙΚΗΣ ΑΛΛΑΓΗΣ

ΔΙΕΥΘΥΝΣΗ ΠΟΛΕΟΔΟΜΙΚΟΥ ΣΧΕΔΙΑΣΜΟΥ
 ΤΜΗΜΑ ΠΑΡΑΔΟΣΙΑΚΩΝ ΟΙΚΙΣΜΩΝ

ΘΕΣΗ:
 ΟΔΟΣ ΣΑΧΤΟΥΡΗ 24-24^Α, ΠΕΙΡΑΙΑ. (Ο. Τ. 21 / Τ. 28)

ΘΕΜΑ:
 ΚΑΘΟΡΙΣΜΟΣ ΕΙΔΙΚΩΝ ΟΡΩΝ ΚΑΙ ΠΕΡΙΟΡΙΣΜΩΝ
 ΔΟΜΗΣΗΣ ΣΤΟ ΔΙΑΤΗΡΗΤΕΟ ΚΤΙΡΙΟ ΕΠΙ ΤΗΣ
 ΟΔΟΥ ΣΑΧΤΟΥΡΗ 24 - 24^Α ΣΤΟΝ ΠΕΙΡΑΙΑ

ΤΙΤΛΟΣ ΣΧΕΔΙΟΥ
 ΚΑΤΟΨΕΙΣ

ΚΛΙΜΑΚΑ : 1:100