ΧΟΡΗΓΕΙΤΑΙ ΚΑΤΟΠΙΝ ΑΙΤΗΜΑΤΟΣ

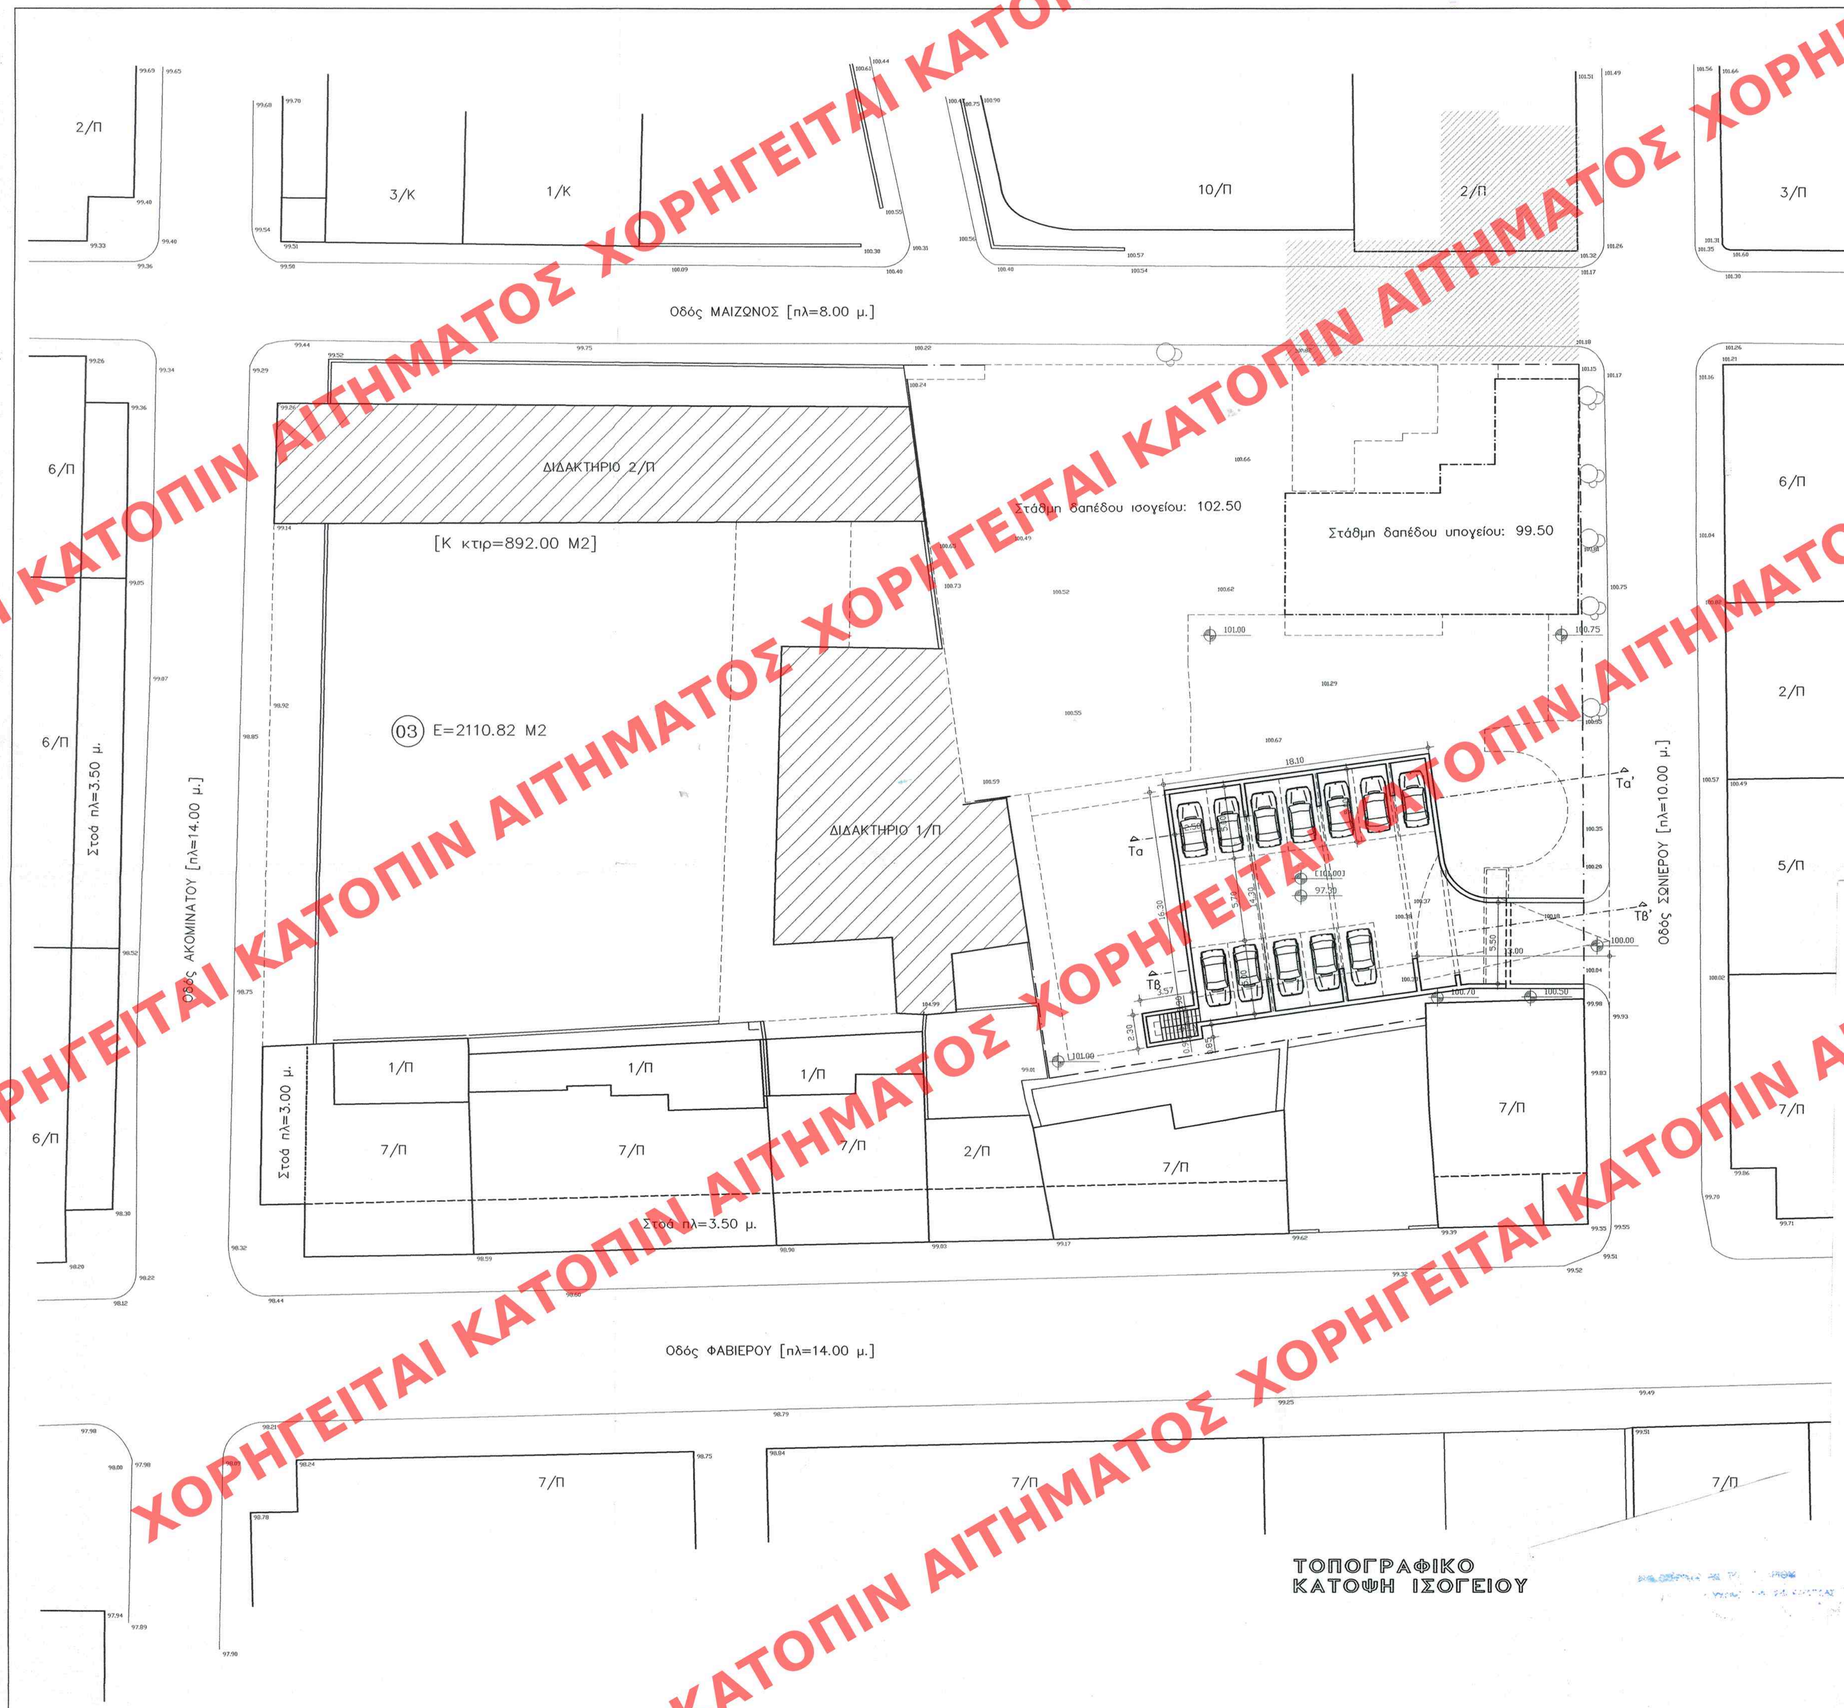

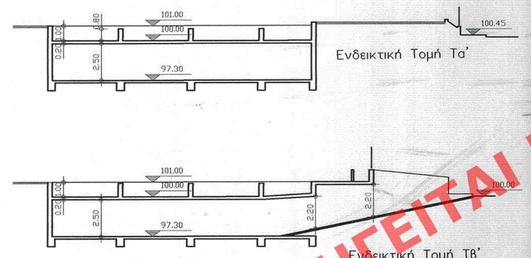

ΕΔΗΜΟΣΙΕΥΘΗ ΣΕ ΤΟ ΥΠΓ ΑΡΙΘΜ. 266 ΦΥΛΛΟ ΤΟΥ ΑΔΡ ΤΕΥΧΟΥΣ ΤΗΣ ΕΦΗΜΕΡΙΔΑΣ ΤΗΣ ΚΥΒΕΡΝΗΣΕΩΣ ΤΗΣ 13 Οκτωβρίου 2011

ΥΠΟΥΡΓΕΙΟ ΠΕΡΙΒΑΛΛΟΝΤΟΣ ΕΝΕΡΓΕΙΑΣ & ΚΛΙΜΑΤΙΚΗΣ ΑΛΛΑΓΗΣ

ΣΥΝΟΔΕΥΕΙ ΤΗΝ ΥΠΟΓΕΓΡΑΜΜΕΝΗ ΑΠΟΦΑΣΗ ΜΕ ΘΕΜΑ: Καθορισμός ειδικών όρων και περιορισμών δόμησης στο διατηρητέο κτίριο που βρίσκεται επί των οδών Μαιζώνος 23 και Σωνιέρου του εγκεκριμένου ρυμοτομικού σχεδίου Αθηνών.

ΑΘΗΝΑ 19 Ιουλίου 2011

Ο Δ/ΝΤΗΣ

Ι. ΓΙΑΝΝΑΚΟΠΟΥΛΟΣ

Αρ. Φακ. 98/11
σχ. 4

ΥΠΟΥΡΓΕΙΟ ΠΕΡΙΒΑΛΛΟΝΤΟΣ, ΕΝΕΡΓΕΙΑΣ ΚΑΙ ΚΛΙΜΑΤΙΚΗΣ ΑΛΛΑΓΗΣ **ΔΙΕΥΘΥΝΣΗ ΠΟΛΕΟΔΟΜΙΚΟΥ ΣΧΕΔΙΑΣΜΟΥ** **ΤΜΗΜΑ ΠΑΡΑΔΟΣΙΑΚΩΝ ΟΙΚΙΣΜΩΝ**
ΘΕΣΗ : ΔΗΜΟΣ ΑΘΗΝΑΙΩΝ ΜΑΙΖΩΝΟΣ 23 ΚΑΙ ΣΩΝΙΕΡΟΥ
ΘΕΜΑ : ΚΑΘΟΡΙΣΜΟΣ ΕΙΔΙΚΩΝ ΟΡΩΝ ΚΑΙ ΠΕΡΙΟΡΙΣΜΩΝ ΔΟΜΗΣΗΣ ΣΤΟ ΔΙΑΤΗΡΗΤΕΟ ΚΤΙΡΙΟ ΕΠΙ ΤΩΝ ΟΔΩΝ ΜΑΙΖΩΝΟΣ 23 ΚΑΙ ΣΩΝΙΕΡΟΥ
ΤΙΤΛΟΣ ΣΧΕΔΙΟΥ : ΚΑΤΟΨΕΙΣ
ΚΛΙΜΑΚΑ : 1: 200