


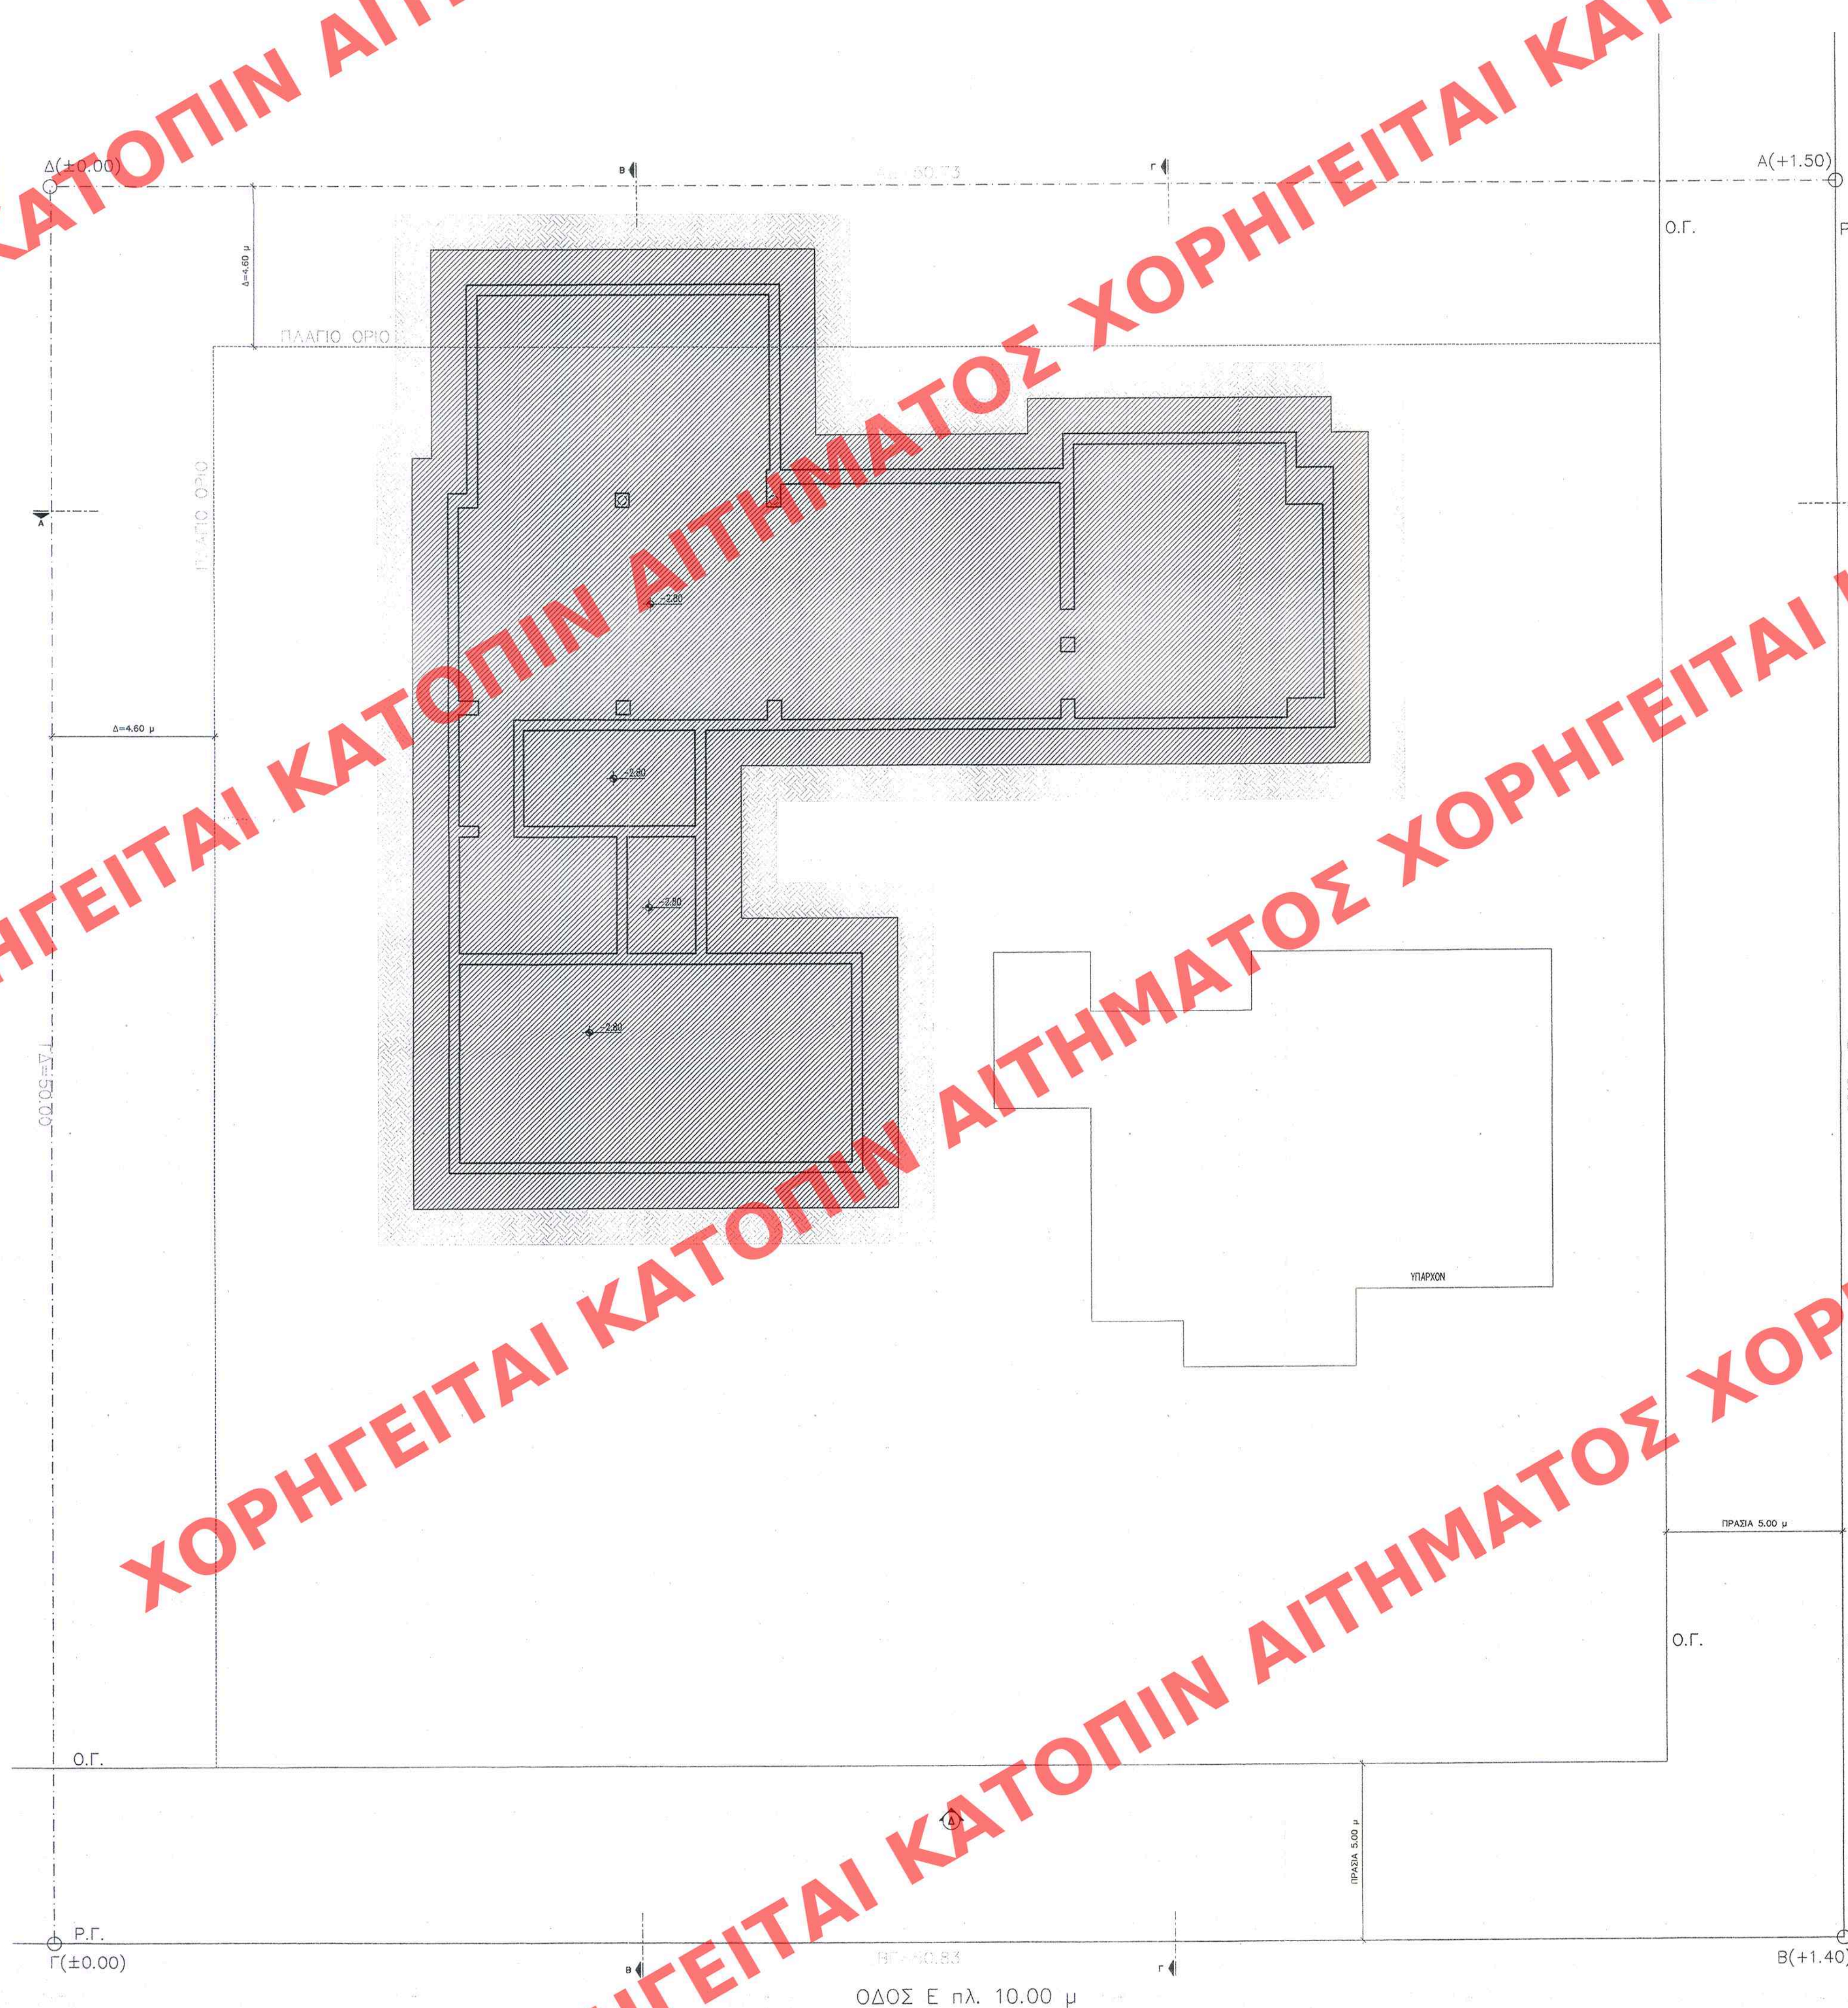

ΠΟΛΥΤΕΙΟ ΠΕΡΙΒΑΛΛΟΝΤΟΣ
ΠΕΡΙΕΡΓΙΑΣ & ΚΑΙΜΑΤΙΚΗΣ ΑΝΑΓΓΗΣ
F.55923/0
"Σταθροποιώ ειδικά για το
παιδί που βρίσκεται στην
Π.Π. 24 του Γενικού Σχολ.
Ελευθ. Κ. Ν. 2. 1974
(N. 771/74)".
20 Σεπτεμβρίου 2010
Ο/Υ
Δ. Γιαννακόπουλος

ΠΡΩΤΟΤΥΠΟ

ΕΛΛΗΜΟΝΕΥΟΝ ΕΙΣ ΤΟ ΥΠ ΑΡΙΘΜ. 27.....
 ΑΔΔ ΤΕΥΧΟΣ ΤΗΣ ΕΦΗΜΕΡΙΔΑΣ ΤΗΣ ΠΡΟΕΔΡΕΙΑΣ
 ΤΗΣ 22. Φεβρουαρίου 2011

A/A	ΠΕΡΙΓΡΑΦΗ	ΗΜΕΡΟΜΗΝΙΑ	ΣΧΕΔΙΑΣΤ
-----	-----------	------------	----------

Υπουργείο Περιβάλλοντος, Ενέργειας και Κλιματικής Αλλαγής Διεύθυνση Πολεοδομικού Σχεδιασμού Τμήμα Παραδοσιακών Οικισμών	
Θέσις: Τρίτης 24, Ελληνικό (ν. Αττικής)	
Θέμα: «Καθορισμός ειδικών όρων και περιορισμών δόμησης στο διατηρητέο κτήριο επί της οδού Τρίτης 24, του συγκεκριμένου ρυμοτομικού σχεδίου του δήμου Ελληνικού (ν. Αττικής).	
Σχέδιο: Διάγραμμα Εκσκαφών	Κλίμακα: 1:100
Διατηρητέο κτήριο	