


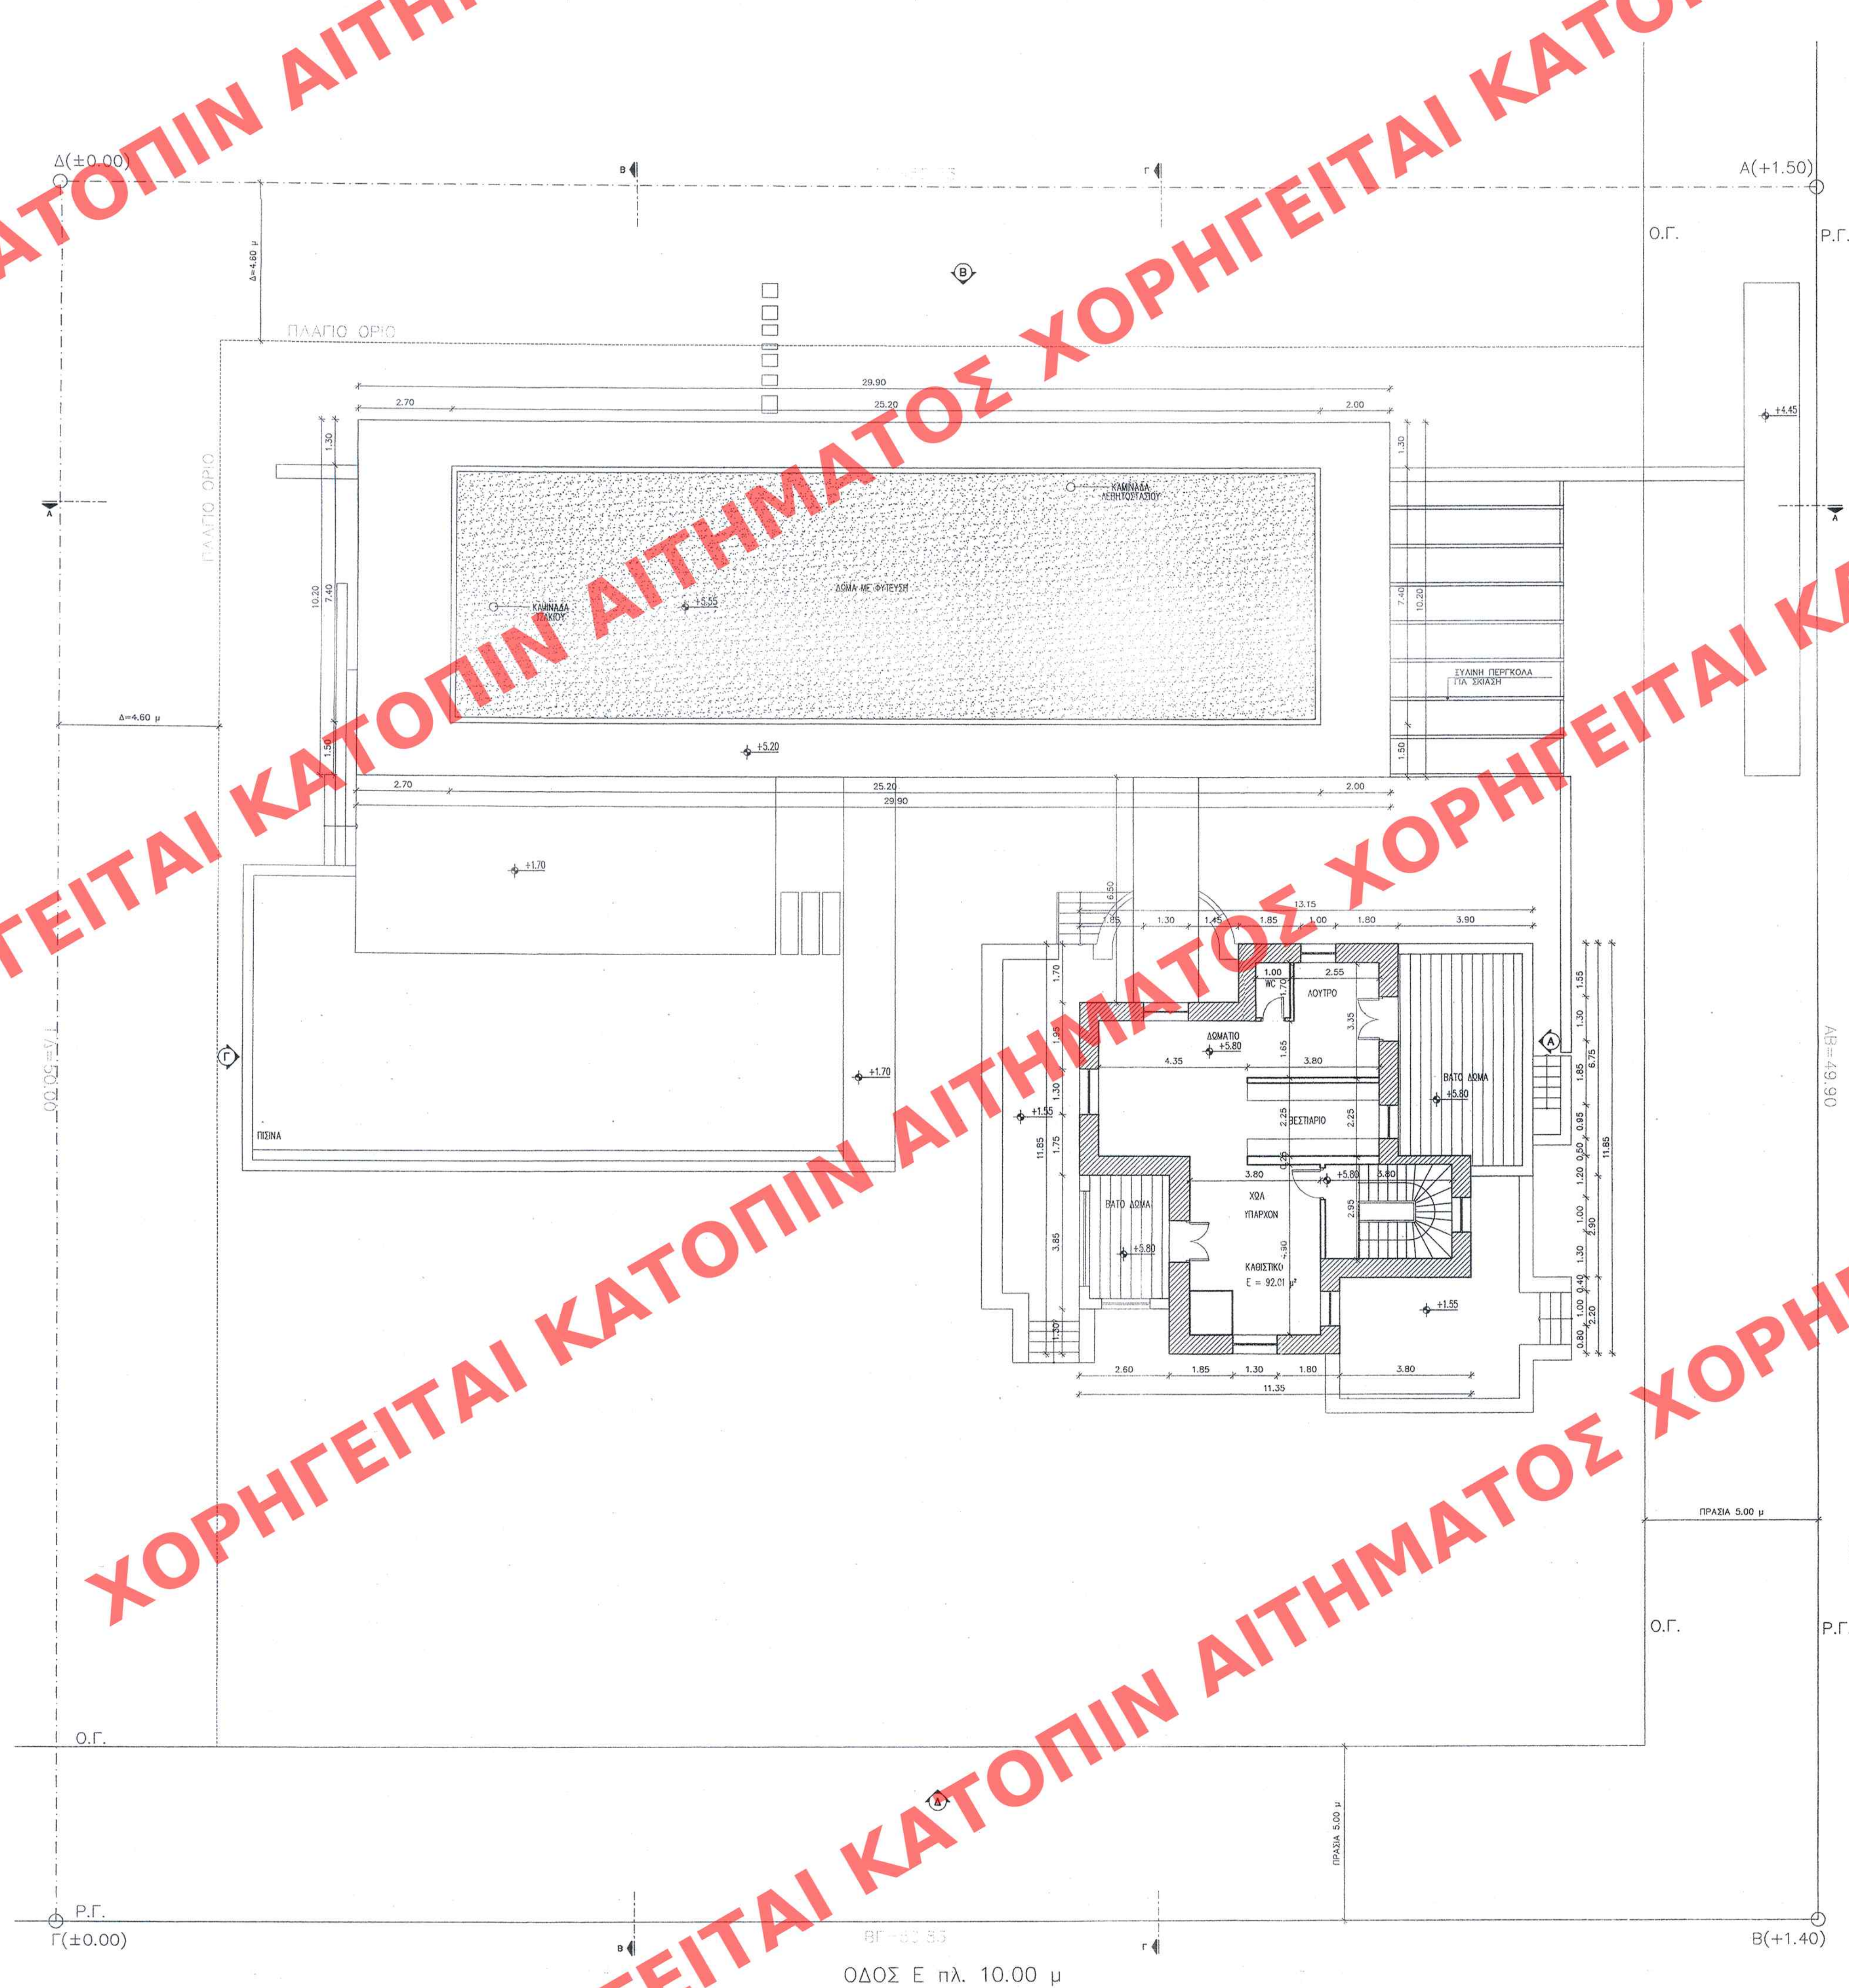

"ΚΑΘΟΡΙΣΜΟΣ ΕΠΙΧΕΙΡΗΣΙΑΚΩΝ
 ΠΡΟΓΡΑΜΜΩΝ ΔΕΛΤΙΟΥ ΚΑΙ ΣΤΑΤΙΣΤΙΚΩΝ
 ΔΕΛΤΙΟΥ ΠΑΝ ΕΛΛΗΝΙΚΗΣ ΕΠΙΣΤΡΟΦΗΣ
 ΓΡΑΦΕΙΟ 24 ΙΟΥΝΙΟΥ 1940
 ΠΡΟΕΔΡΟΣ ΔΕΛΤΙΟΥ ΚΑΙ ΣΤΑΤΙΣΤΙΚΩΝ
 (ΥΠΟΓΡΑΦΗ)

ПРОТОТІПО

ΕΜΒΑΔΟΝ ΥΠΑΡΧΟΝΤΟΣ ΟΡΟΦΟΥ – ΕΜΒΑΔΟΝ Σ.Δ.....= 92.01 μ²

A/A	ΠΕΡΙΓΡΑΦΗ	ΗΜΕΡΟΜΗΝΙΑ	ΣΧΕΔΙΑΣΤΗΣ
ΑΝΑΘΕΩΡΗΣΕΙΣ			

ΕΔΗΜΟΚΡΑΤΙΑ ΕΙΣ ΤΟ ΥΠ' ΑΡΙΘΜ. 27..... ΣΥΝΑΔ. ΤΟΥ
ΑΔΑΠ..... ΤΕΥΧΟΥΣ ΤΗΣ ΕΦΗΜΕΡΙΔΑΣ ΤΗΣ ΚΥΒΕΡΝΗΣΕΩΣ
ΤΗΣ 22 ΦΕΒΡΟΥΑΡΙΟΥ 2011

Υπουργείο Περιβάλλοντος, Ενέργειας και Κλιματικής Αλλαγής

Διεύθυνση Πολεοδομικού Σχεδιασμού
Τμήμα Παραδοσιακών Οικισμών

Θέσις: Τρίτης 24, Ελληνικό (ν. Αττικής)

Θέμα: «Καθορισμός ειδικών όρων και περιορισμών δόμησης στο διατηρητέο κτήριο επί της οδού Τρίτης 24, του εγκεκριμένου ρυμοτομικού σχεδίου του δήμου Ελληνικού (ν. Αττικής).

Σχέδιο: Κάτοψις Α' Ορόφου

Κλίμακα: 1:100

Διατηρητέο κτήριο