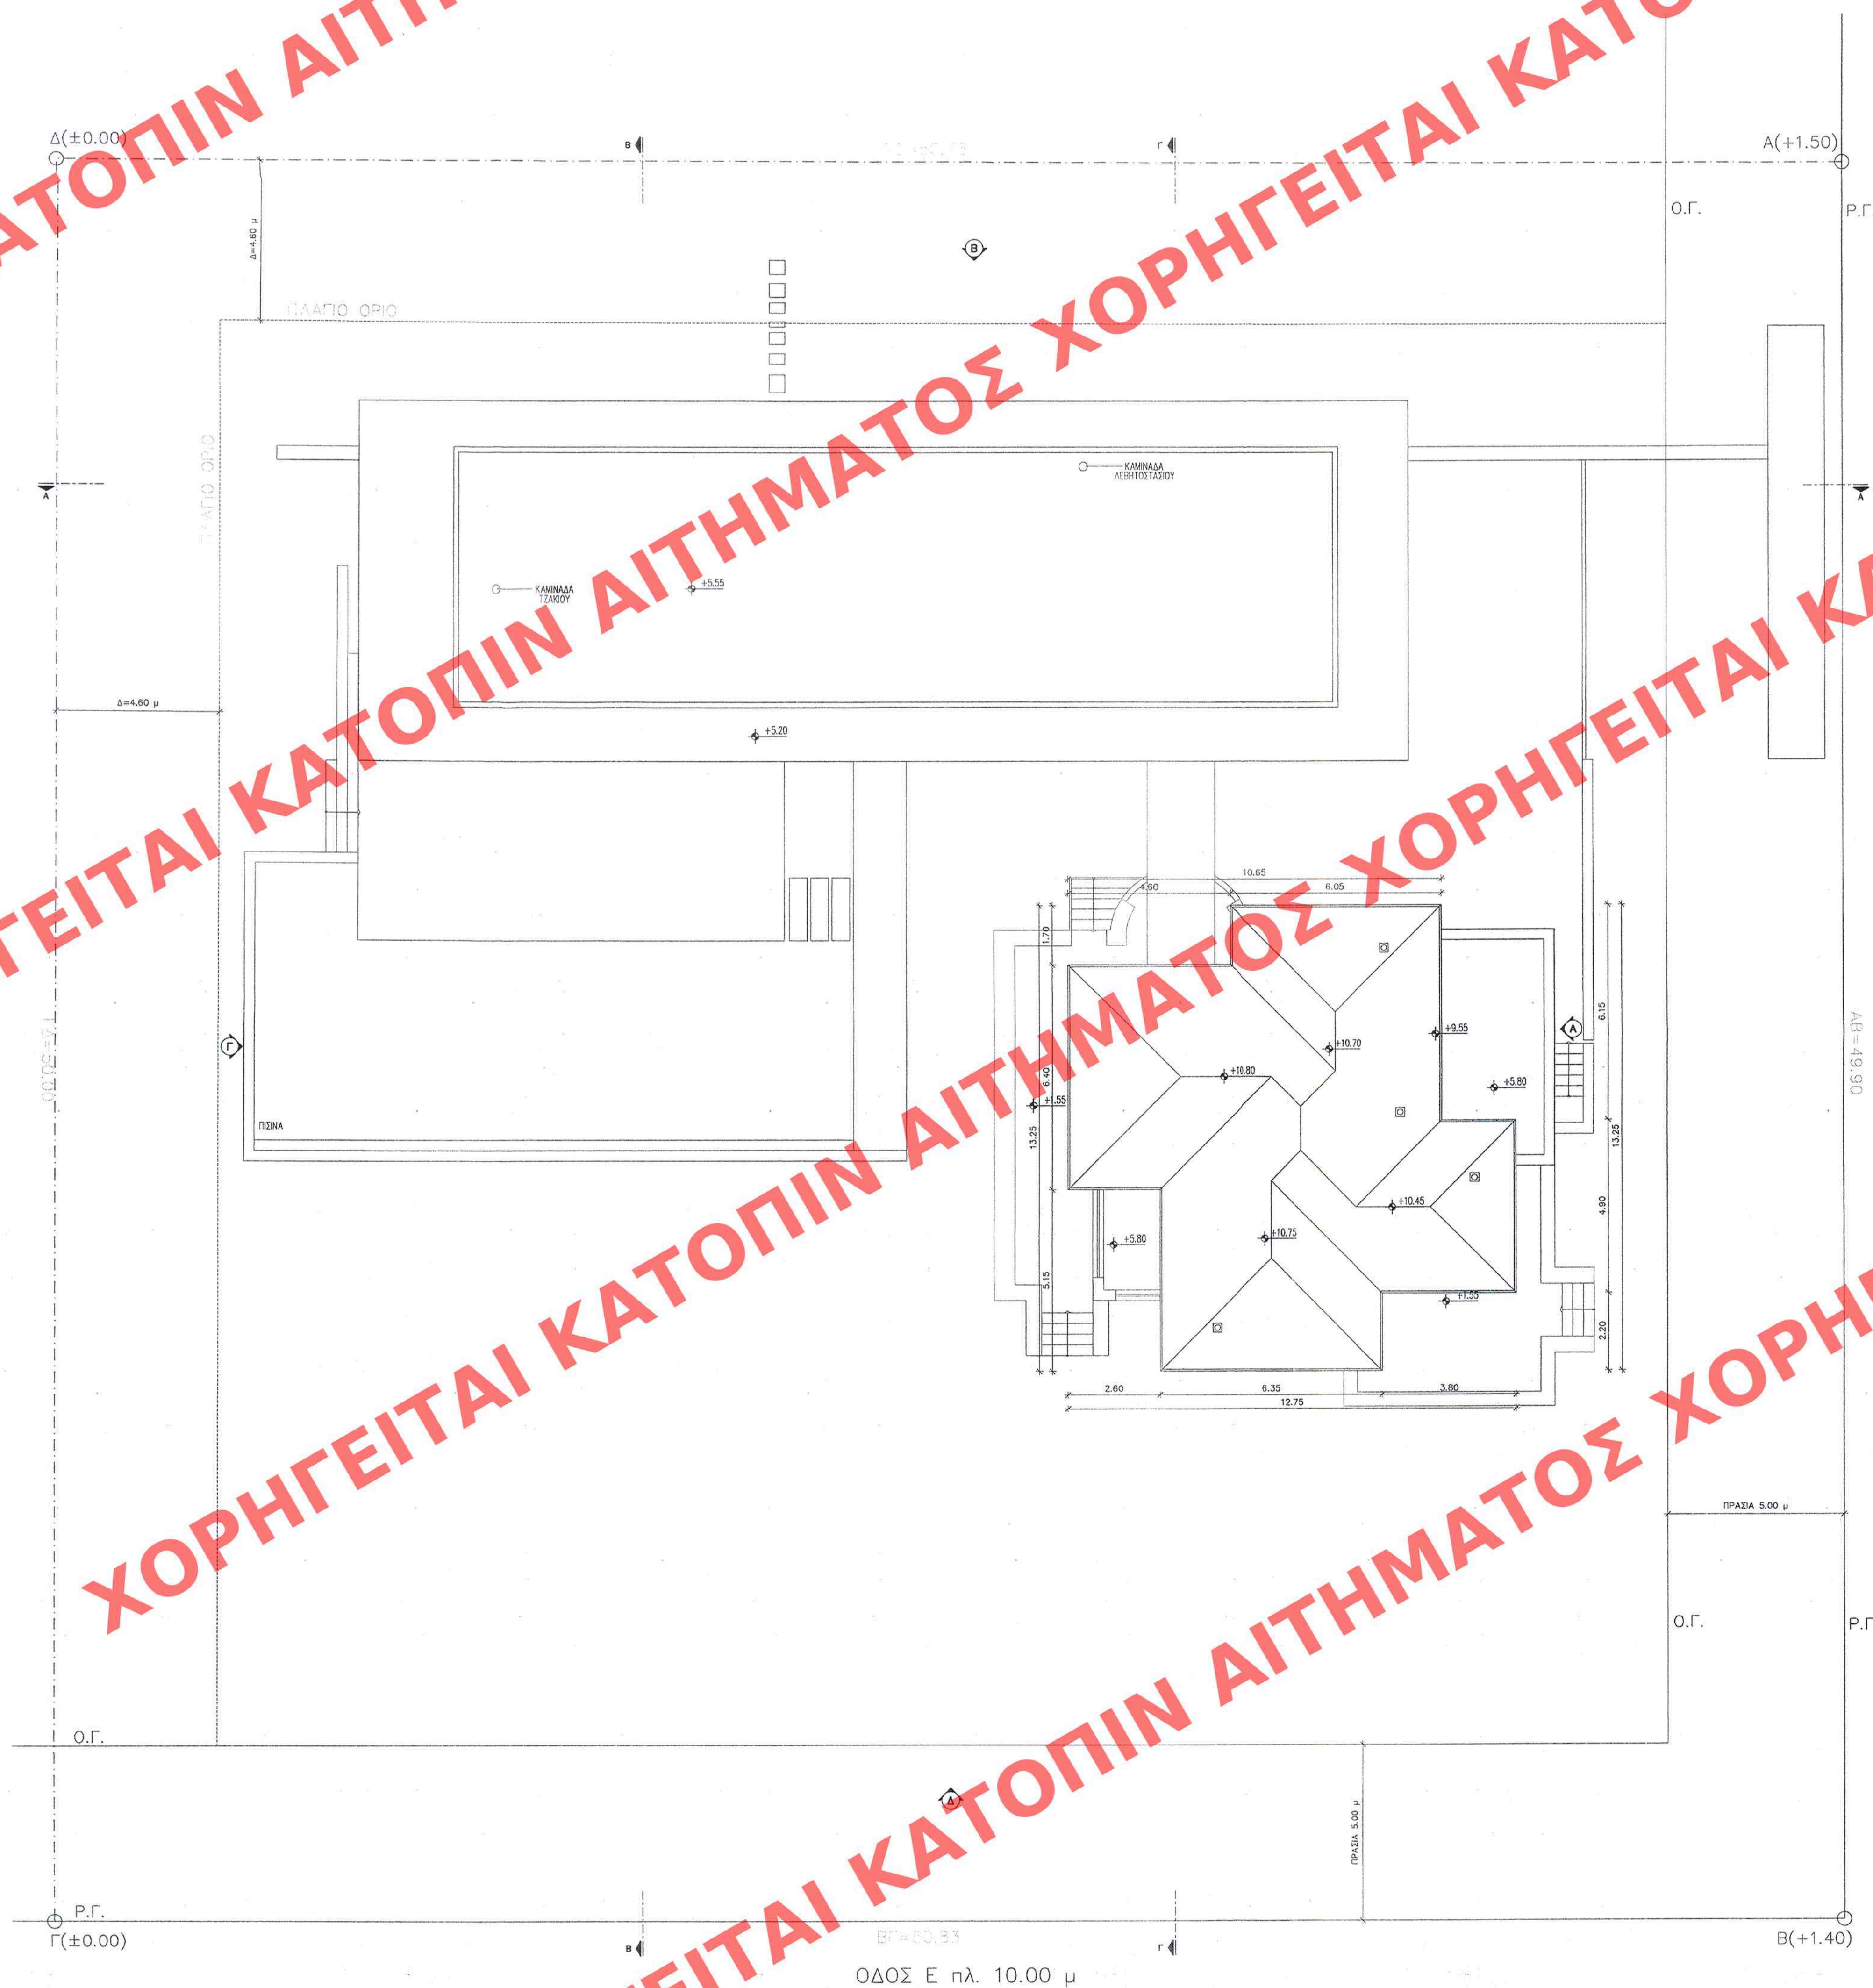


[illegible]

ΠΡΩΤΟΤΥΠΟ

Pp. 604.
 179/10
 62.14

A/A	ΠΕΡΙΓΡΑΦΗ	ΗΜΕΡΟΜΗΝΙΑ	ΣΧΕΔΙΑΣΤΗ
ΑΝΑΘΕΩΡΗΣΕΙΣ			

ΕΛΘΗΣΑΙ ΕΙΣ ΤΟ ΥΠ' ΑΡΙΘΜ. 22 ΓΥΜΝΑΣΙΟΝ ΤΗΣ
ΑΑΤ ΤΕΧΝΩΝ ΤΗΣ ΕΚΘΕΡΙΑΣ ΤΗΣ ΚΥΒΕΡΝΗΣΕΩΣ
 ΤΗΣ 22 ΦΕΒρουαρίου 2011

Υπουργείο Περιβάλλοντος, Ενέργειας και Κλιματικής Αλλαγής Διεύθυνση Πολεοδομικού Σχεδιασμού Τμήμα Παραδοσιακών Οικισμών	
Θέσις: Τρίτης 24, Ελληνικό (ν. Αττικής)	
Θέμα: «Καθορισμός ειδικών όρων και περιορισμών δόμησης στο διατηρητέο κτήριο επί της οδού Τρίτης 24, του εγκεκριμένου ρυμοτομικού σχεδίου του δήμου Ελληνικού (ν. Αττικής)».	
Σχέδιο: Κάτοψις Δώματος	Κλίμακα: 1:100
Διατηρητέο κτήριο	