ΧΟΡΗΓΕΙΤΑΙ ΚΑΤΟΠΙΝ ΑΙΤΗΜΑΤΟΣ

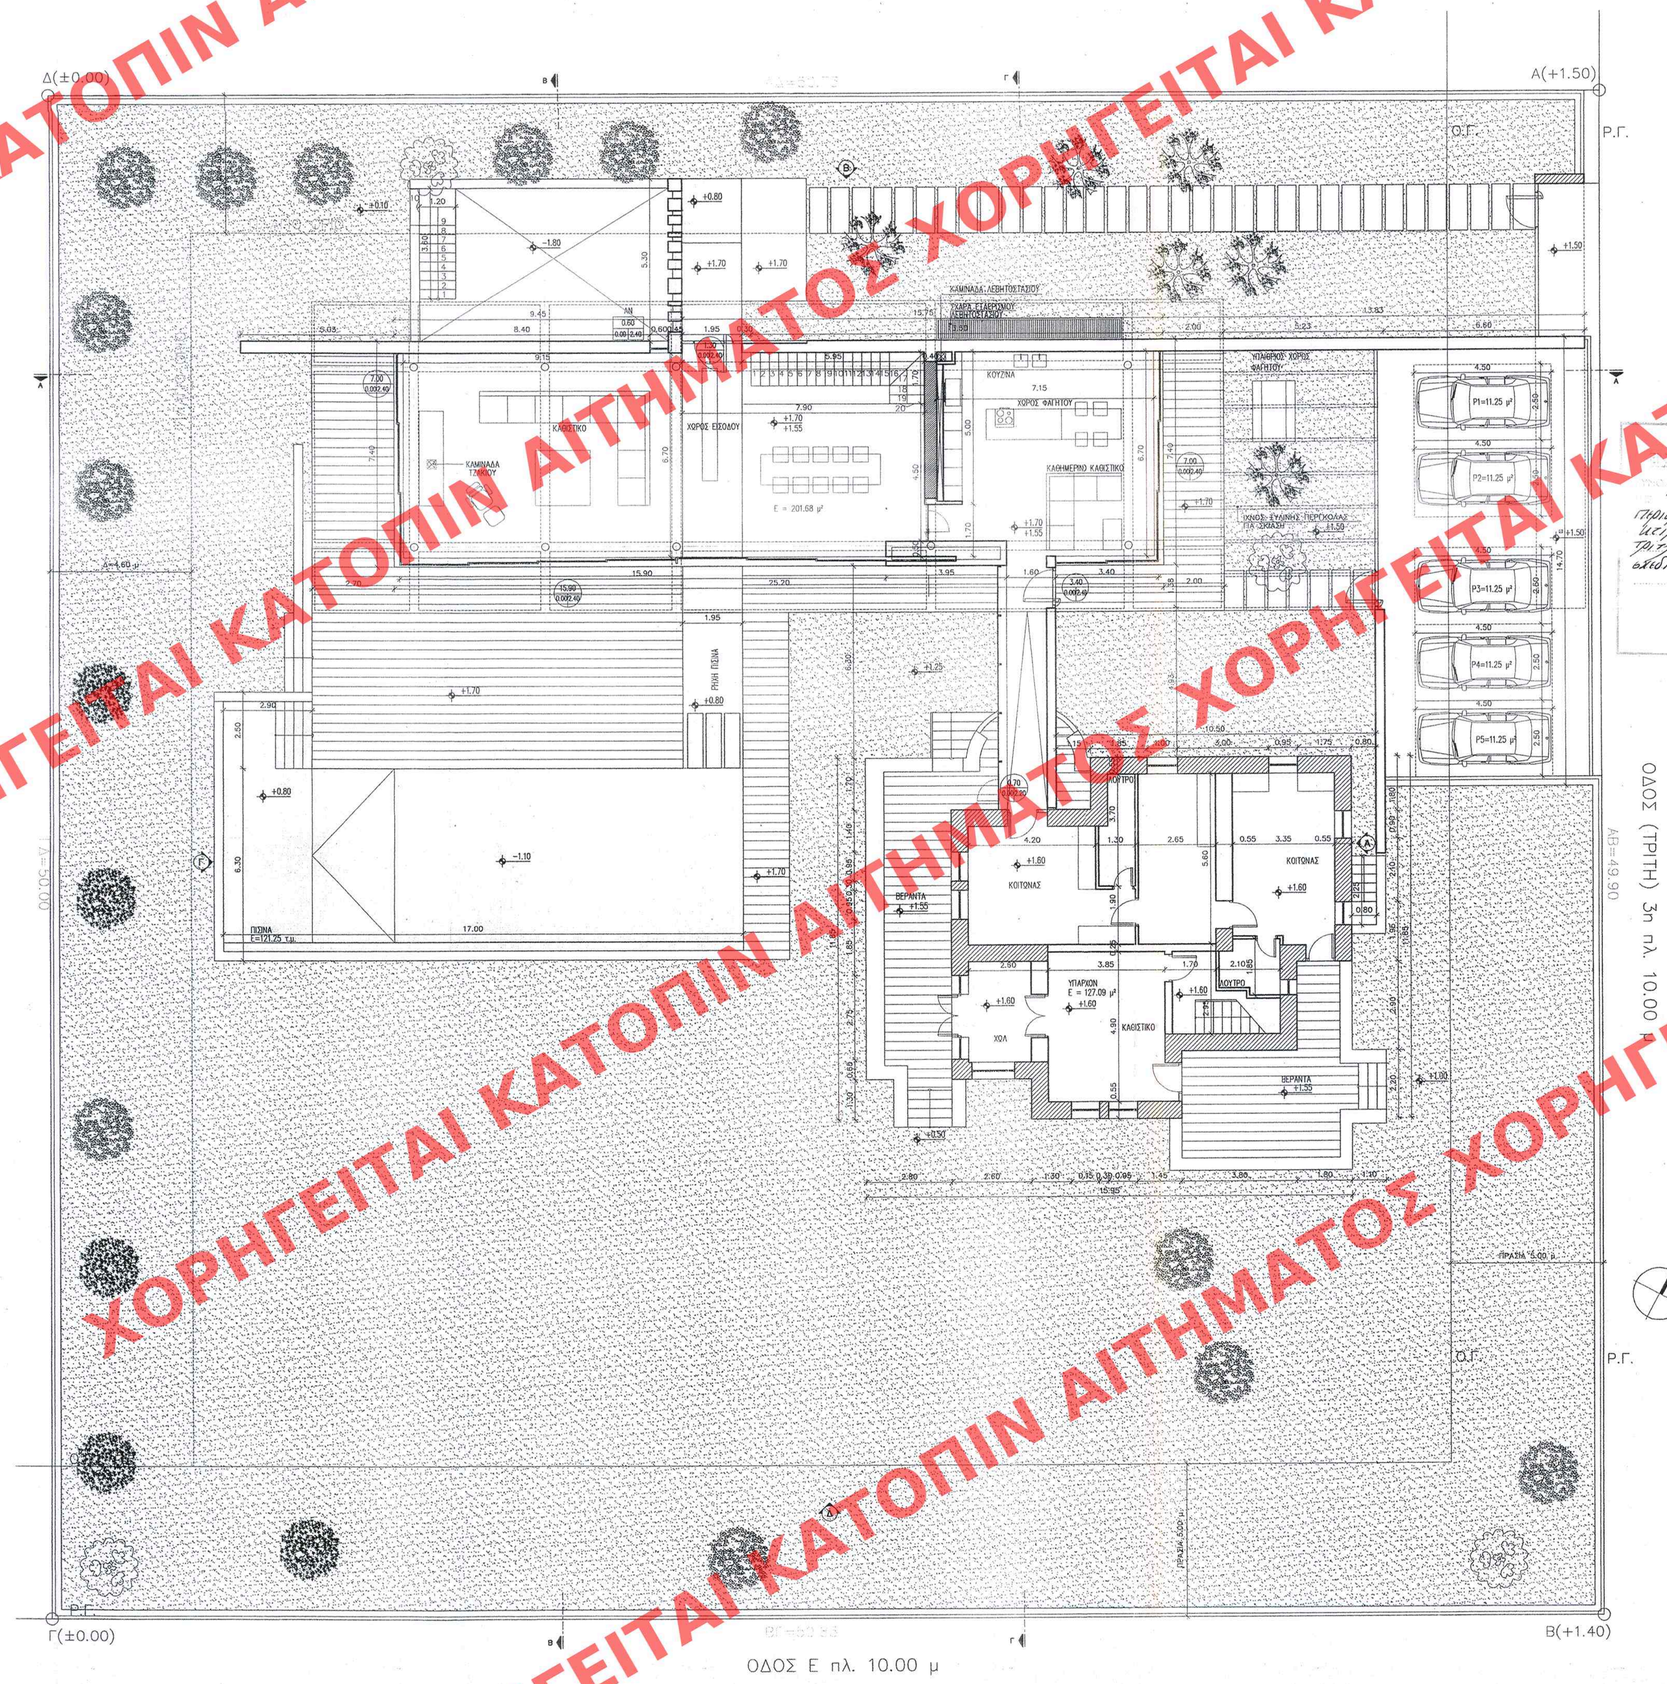

ΥΠΟΛΟΓΙΣΜΟΣ ΦΩΤΙΣΜΟΥ - ΑΕΡΙΣΜΟΥ
ΦΩΤΙΣΜΟΣ Εκαθιστ.-τραπεζ. = (9.15 + 7.90) x 6.70 = 114.24 τ.μ. x 0.10= 11.42 τ.μ. Ε ανοιγμ.= (7.00 + 15.90 + 0.60) x 2.40 = 56.40 τ.μ. > 11.42 τ.μ. ΑΕΡΙΣΜΟΣ Εκαθιστ.-τραπεζ. = (9.15 + 7.90) x 6.70 = 114.24 τ.μ. x 0.05= 5.71 τ.μ. Ε ανοιγμ.= (9.15 + 4.70 + 0.60 + 1.30) x 2.40 = 37.80 τ.μ. > 5.71 τ.μ.
ΦΩΤΙΣΜΟΣ Εκουζίνας = 6.70 x 7.15 =47.91 τ.μ. x 0.10= 4.79 τ.μ. Ε ανοιγμ.= (7.00 + 3.40) x 2.40 = 24.96 τ.μ. > 4.79 τ.μ. ΑΕΡΙΣΜΟΣ Εκουζίνας = 6.70 x 7.15 =47.91 τ.μ. x 0.05= 2.40 τ.μ. Ε ανοιγμ.= (4.70 +1.70) x 2.40 = 15.36 τ.μ. > 1.74 τ.μ.

ΥΠΟΥΡΓΕΙΟ ΠΕΡΙΒΑΛΛΟΝΤΟΣ
ΕΝΕΡΓΕΙΑΣ & ΚΛΙΜΑΤΙΚΗΣ ΑΛΛΑΓΗΣ
Γ. 55935/10
"Καθορισμός ειδικών όρων & περιορισμών δόμησης στο διατηρητέο κτίριο που βρίσκεται επί της οδού Τρίτης 24 του εγκεκριμένου ρυμοτομικού σχεδίου του Δ. Ελληνικού (ν. Αττικής)".
ΑΘΗΝΑ 20 Δεκεμβρίου 2010
Δ/ΝΤΗΣ
Α. Παπαδόπουλος

Αρ. Φακ. 179/10
Φ.Ε.Κ.

ΠΡΩΤΟΤΥΠΟ

ΕΜΒΑΔΟΝ ΙΣΟΓΕΙΟΥ ΠΡΟΣΘΗΚΗΣ ..... = 201.68 μ2
ΕΜΒΑΔΟΝ ΙΣΟΓΕΙΟΥ ΥΠΑΡΧΟΝΤΟΣ ..... = 127.09 μ2
ΕΜΒΑΔΟΝ Σ.Δ. ..... = 328.77 μ2

Α/Α	ΠΕΡΙΓΡΑΦΗ	ΗΜΕΡΟΜΗΝΙΑ	ΣΧΕΔΙΑΣΤΗΣ
	ΑΝΑΘΕΩΡΗΣΕΙΣ		

ΕΔΗΜΟΣΙΕΥΘΗ ΕΙΣ ΤΟ ΥΠ' ΑΡΙΘΜ. 27 ΦΥΛΛΟ ΤΟΥ ΔΑΠ ΤΕΥΧΟΥΣ ΤΗΣ ΕΦΗΜΕΡΙΔΑΣ ΤΗΣ ΚΥΒΕΡΝΗΣΕΩΣ ΤΗΣ 22 Φεβρουαρίου 2011

Υπουργείο Περιβάλλοντος, Ενέργειας και Κλιματικής Αλλαγής

Διεύθυνση Πολεοδομικού Σχεδιασμού

Τμήμα Παραδοσιακών Οικισμών

Θέσις: Τρίτης 24, Ελληνικό (ν. Αττικής)

Θέμα: «Καθορισμός ειδικών όρων και περιορισμών δόμησης στο διατηρητέο κτήριο επί της οδού Τρίτης 24, του εγκεκριμένου ρυμοτομικού σχεδίου του δήμου Ελληνικού (ν. Αττικής).

Σχέδιο: Κάτοψις Ισογείου Κλίμακα: 1:100

Διατηρητέο κτήριο