


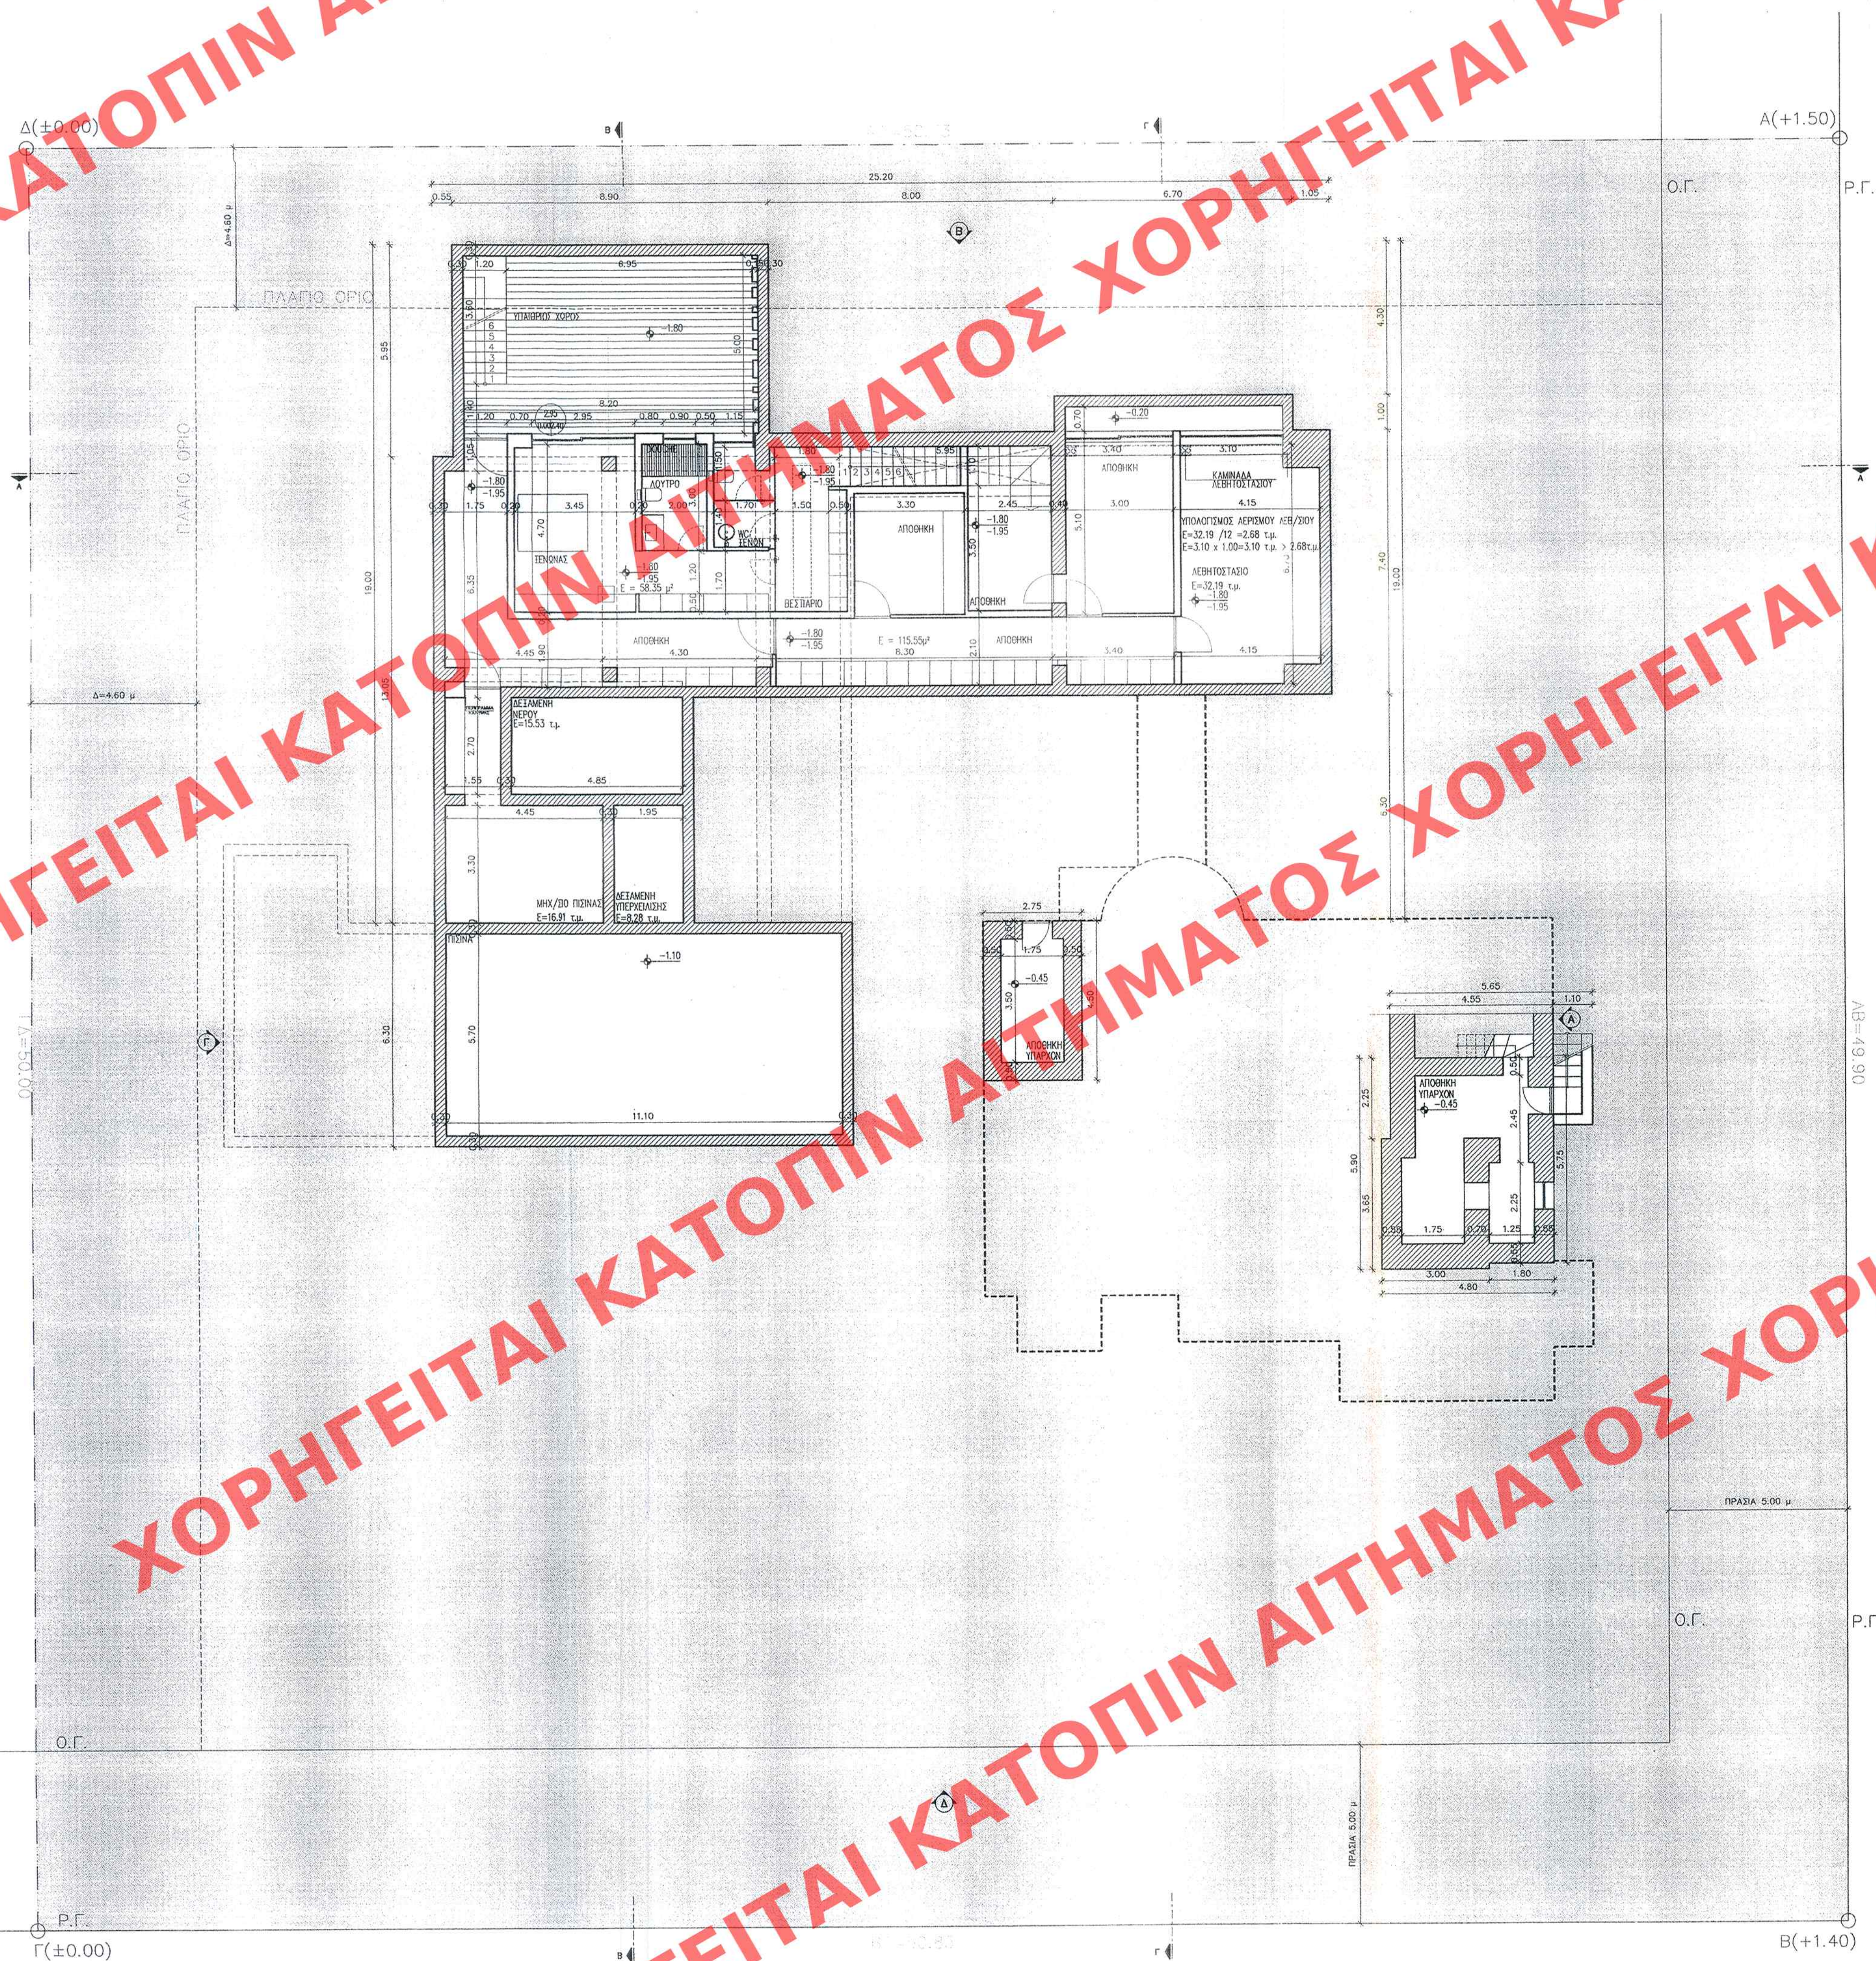

ΥΠΟΛΟΓΙΣΜΟΣ ΦΩΤΙΣΜΟΥ - ΑΕΡΙΣΜΟΥ

ΦΩΤΙΣΜΟΣ

Εξήγωνα = $4,70 \times 3,45 = 16,22 \text{ τ.μ.} \times 0,10 = 1,62 \text{ τ.μ.}$

Ε ανοίγιμ = $2,95 \times 2,40 = 7,08 \text{ τ.μ.} > 1,62 \text{ τ.μ.}$

ΑΕΡΙΣΜΟΣ

Εξήγωνα = $4,70 \times 3,45 = 16,22 \text{ τ.μ.} \times 0,05 = 0,81 \text{ τ.μ.}$

Ε ανοίγιμ = $2,95 \times 2,40 = 7,08 \text{ τ.μ.} > 0,81 \text{ τ.μ.}$

[illegible]

Ap. Box
179/10
Box 14

ΠΡΩΤΟΤΥΠΟ

ΕΜΒΑΔΟΝ ΑΠΟΘΗΚΩΝ.....	= 129.99 μ2
ΕΜΒΑΔΟΝ Σ.Δ.....	= 56.14 μ2
ΕΜΒΑΔΟΝ ΥΠΟΓΕΙΟΥ ΠΡΟΣΘΗΚΗΣ.....	= 186.13 μ2
ΕΜΒΑΔΟΝ ΥΠΟΓΕΙΟΥ ΥΠΑΡΧΟΝΤΟΣ.....	= 39.86 μ2

Α/Α	ΠΕΡΙΓΡΑΦΗ	ΗΜΕΡΟΜΗΝΙΑ	ΣΧΕΔΙΑΣΤΗΣ
	ΑΝΑΘΕΩΡΗΣΕΙΣ		

ΕΛΛΗΝΟΕΥΡΩΠΕΩΝ ΕΙΣ ΤΗΝ ΑΡΙΘΜΟΝ..... 27..... ΟΥΛΩ ΤΟ
ΑΑ/7..... ΤΕΥΧΟΣ ΤΗΣ ΕΠΗΜΕΡΙΑΣ ΤΗΣ ΚΥΒΕΡΝΗΣΕΩΣ
ΤΗΣ 99 ΦΕΒΡΟΥΑΡΙΟΥ 2011

Υπουργείο Περιβάλλοντος, Ενέργειας και Κλιματικής Αλλαγής

Διεύθυνση Πολεοδομικού Σχεδιασμού

Τμήμα Παραδοσιακών Οικισμών

Θέσις: Τρίτης 24, Ελληνικό (ν. Αττικής)

Θέμα: «Καθορισμός ειδικών όρων και περιορισμών δόμησης στο διατηρητέο κτήριο επί της οδού Τρίτης 24, του εγκεκριμένου ρυμοτομικού σχεδίου του δήμου Ελληνικού (ν. Αττικής).

Σχέδιο: Κάτοψις Υπογείου

Κλίμακα: 1:100

Διατηρητέο κτήριο