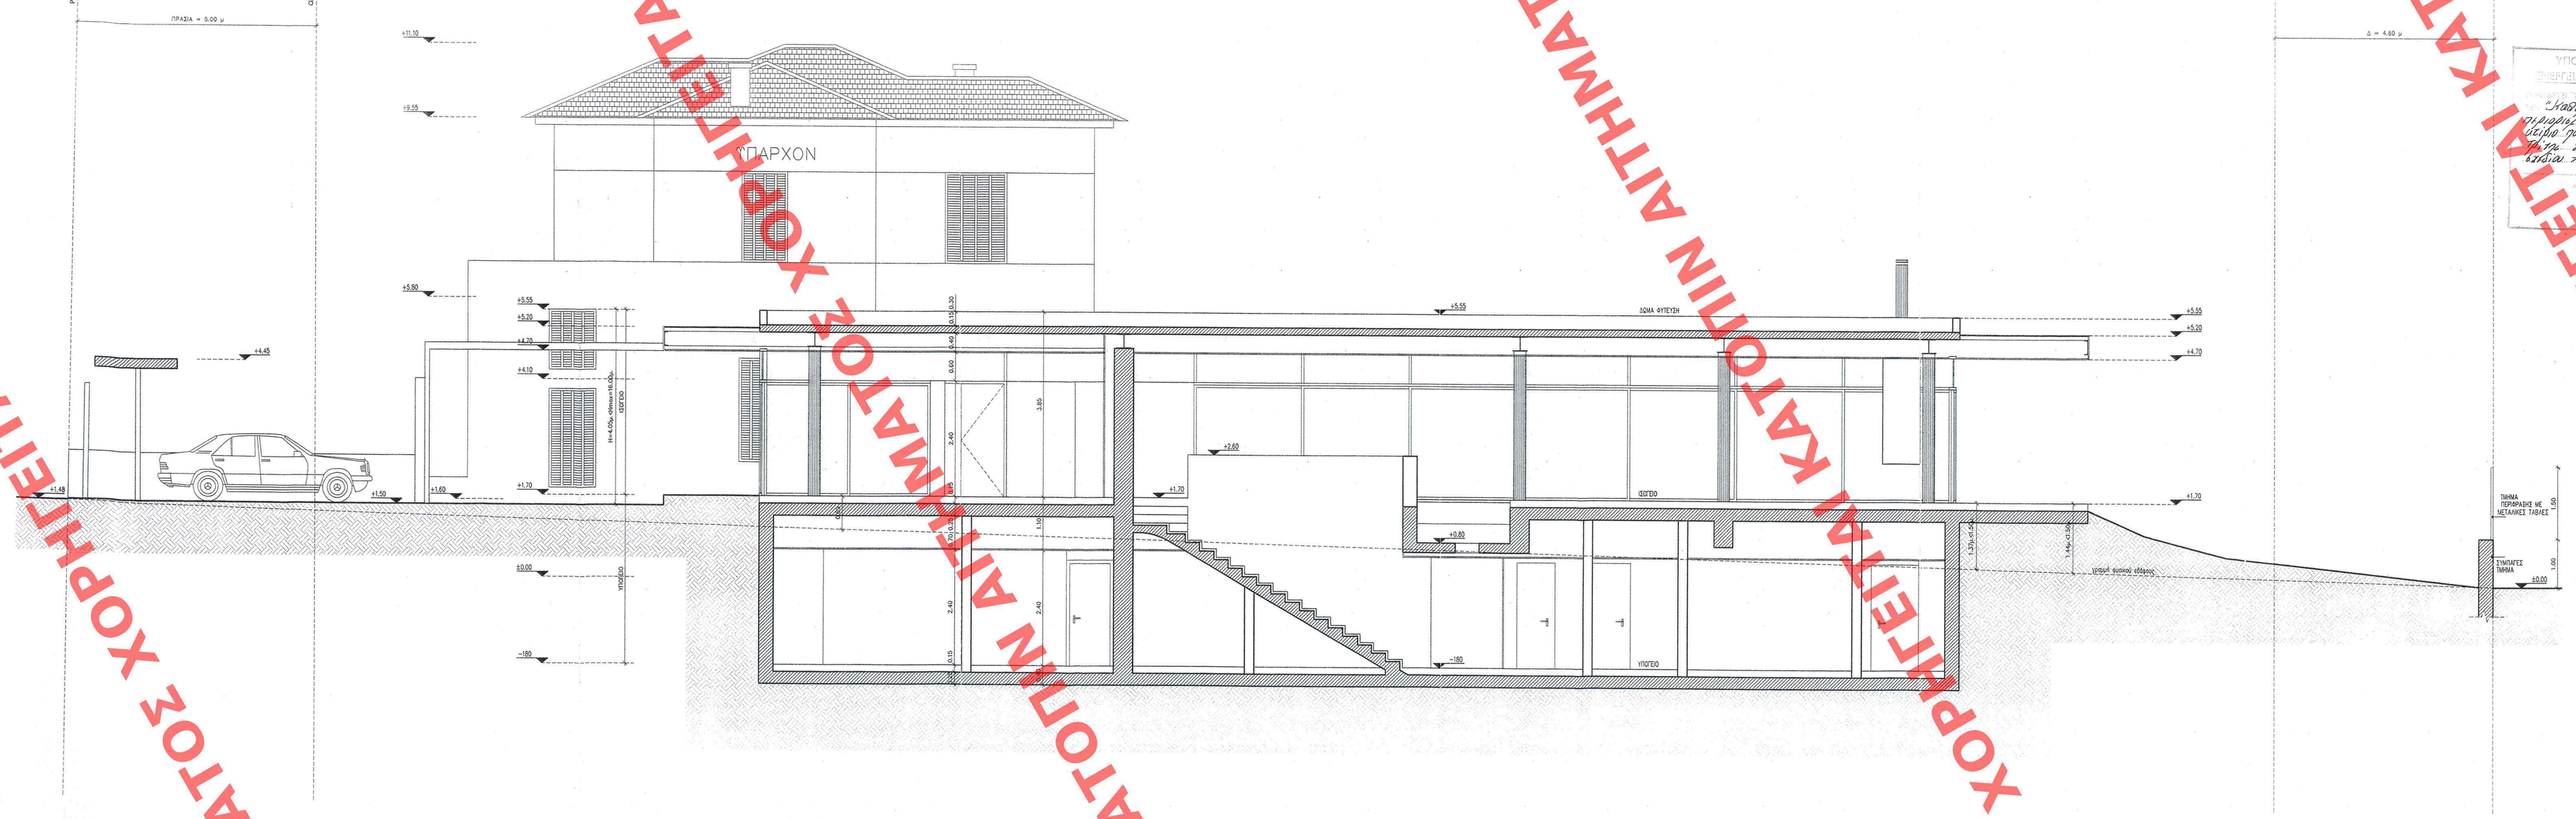

ΕΓΚΡΙΘΕΚΕ ΣΥΜΦΩΝΑ ΜΕ ΤΟ ΝΟΜΟΣΧΕΔΙΟ

ΕΓΚΡΙΘΕΚΕ ΣΥΜΦΩΝΑ ΜΕ ΤΟ ΝΟΜΟΣΧΕΔΙΟ

ΔΗΜΟΣΙΕΥΘΗΚΕ ΣΕ ΤΟ ΤΥΠ ΑΡΙΘΜ. 28 ΦΥΛΛΟ ΤΟΥ ΑΑΠ ΤΕΥΧΟΥΣ ΤΗΣ ΕΦΗΜΕΡΙΔΑΣ ΤΗΣ ΚΥΒΕΡΝΗΣΕΩΣ
ΤΗΣ 22 Φεβρουαρίου 2011

ΠΡΩΤΟΤΥΠΟ

ΥΠΟΥΡΓΕΙΟ ΠΕΡΙΒΑΛΛΟΝΤΟΣ ΕΝΕΡΓΕΙΑΣ & ΚΛΙΜΑΤΙΚΗΣ ΑΛΛΑΓΗΣ
Γ-55935/10
Καθορισμός ειδικών όρων & περιορισμών δόμησης στο διατηρητέο κτίριο επί της οδού Τρίτης 24 του Δήμου Ελληνικού Αγίου Δ. Αττικής
Αθήνα, 20 Οκτωβρίου 2010
Φ.Ε.Κ. 1398/10 τ.Β.

Α/Α	ΠΕΡΙΓΡΑΦΗ	ΗΜΕΡΟΜΗΝΙΑ	ΣΧΕΔΙΑΣΤΗ
	ΑΝΑΘΕΩΡΗΣΕΙΣ		

Υπουργείο Περιβάλλοντος, Ενέργειας και Κλιματικής Αλλαγής

Διεύθυνση Πολεοδομικού Σχεδιασμού

Τμήμα Παραδοσιακών Οικισμών

Θέσις: Τρίτης 24, Ελληνικό (ν. Αττικής)

Θέμα: «Καθορισμός ειδικών όρων και περιορισμών δόμησης στο διατηρητέο κτήριο επί της οδού Τρίτης 24, του εγκεκριμένου ρυμοτομικού σχεδίου του δήμου Ελληνικού (ν. Αττικής).

Σχέδιο: Τομή Α-Α Κλίμακα: 1:50

Διατηρητέο κτήριο

ΧΟΡΗΓΕΙΤΑΙ ΚΑΤΟΠΙΝ ΑΙΤΗΜΑΤΟΣ