


ΑΙΤΗΜΑΤΟΣ ΧΟΡΗΓΕΙΤΑΙ

ΚΑΤΟΠΙΝ ΑΙΤΗΜΑΤΟΣ ΧΟΡΗΓΕΙΤΑΙ ΚΑΤΟΠΙΝ ΑΙ

ΧΟΡΗΓΕΙΤΑΙ ΚΑΤΟΠΙΝ ΑΙΤΗΜΑΤΟΣ ΧΟΡΗΓΕΙΤΑΙ ΚΑΤΟΠΙΝ ΑΙ

ΧΟΡΗΓΕΙΤΑΙ ΚΑΤΟΠΙΝ ΑΙΤΗΜΑΤΟΣ ΧΟΡΗΓΕΙΤΑΙ

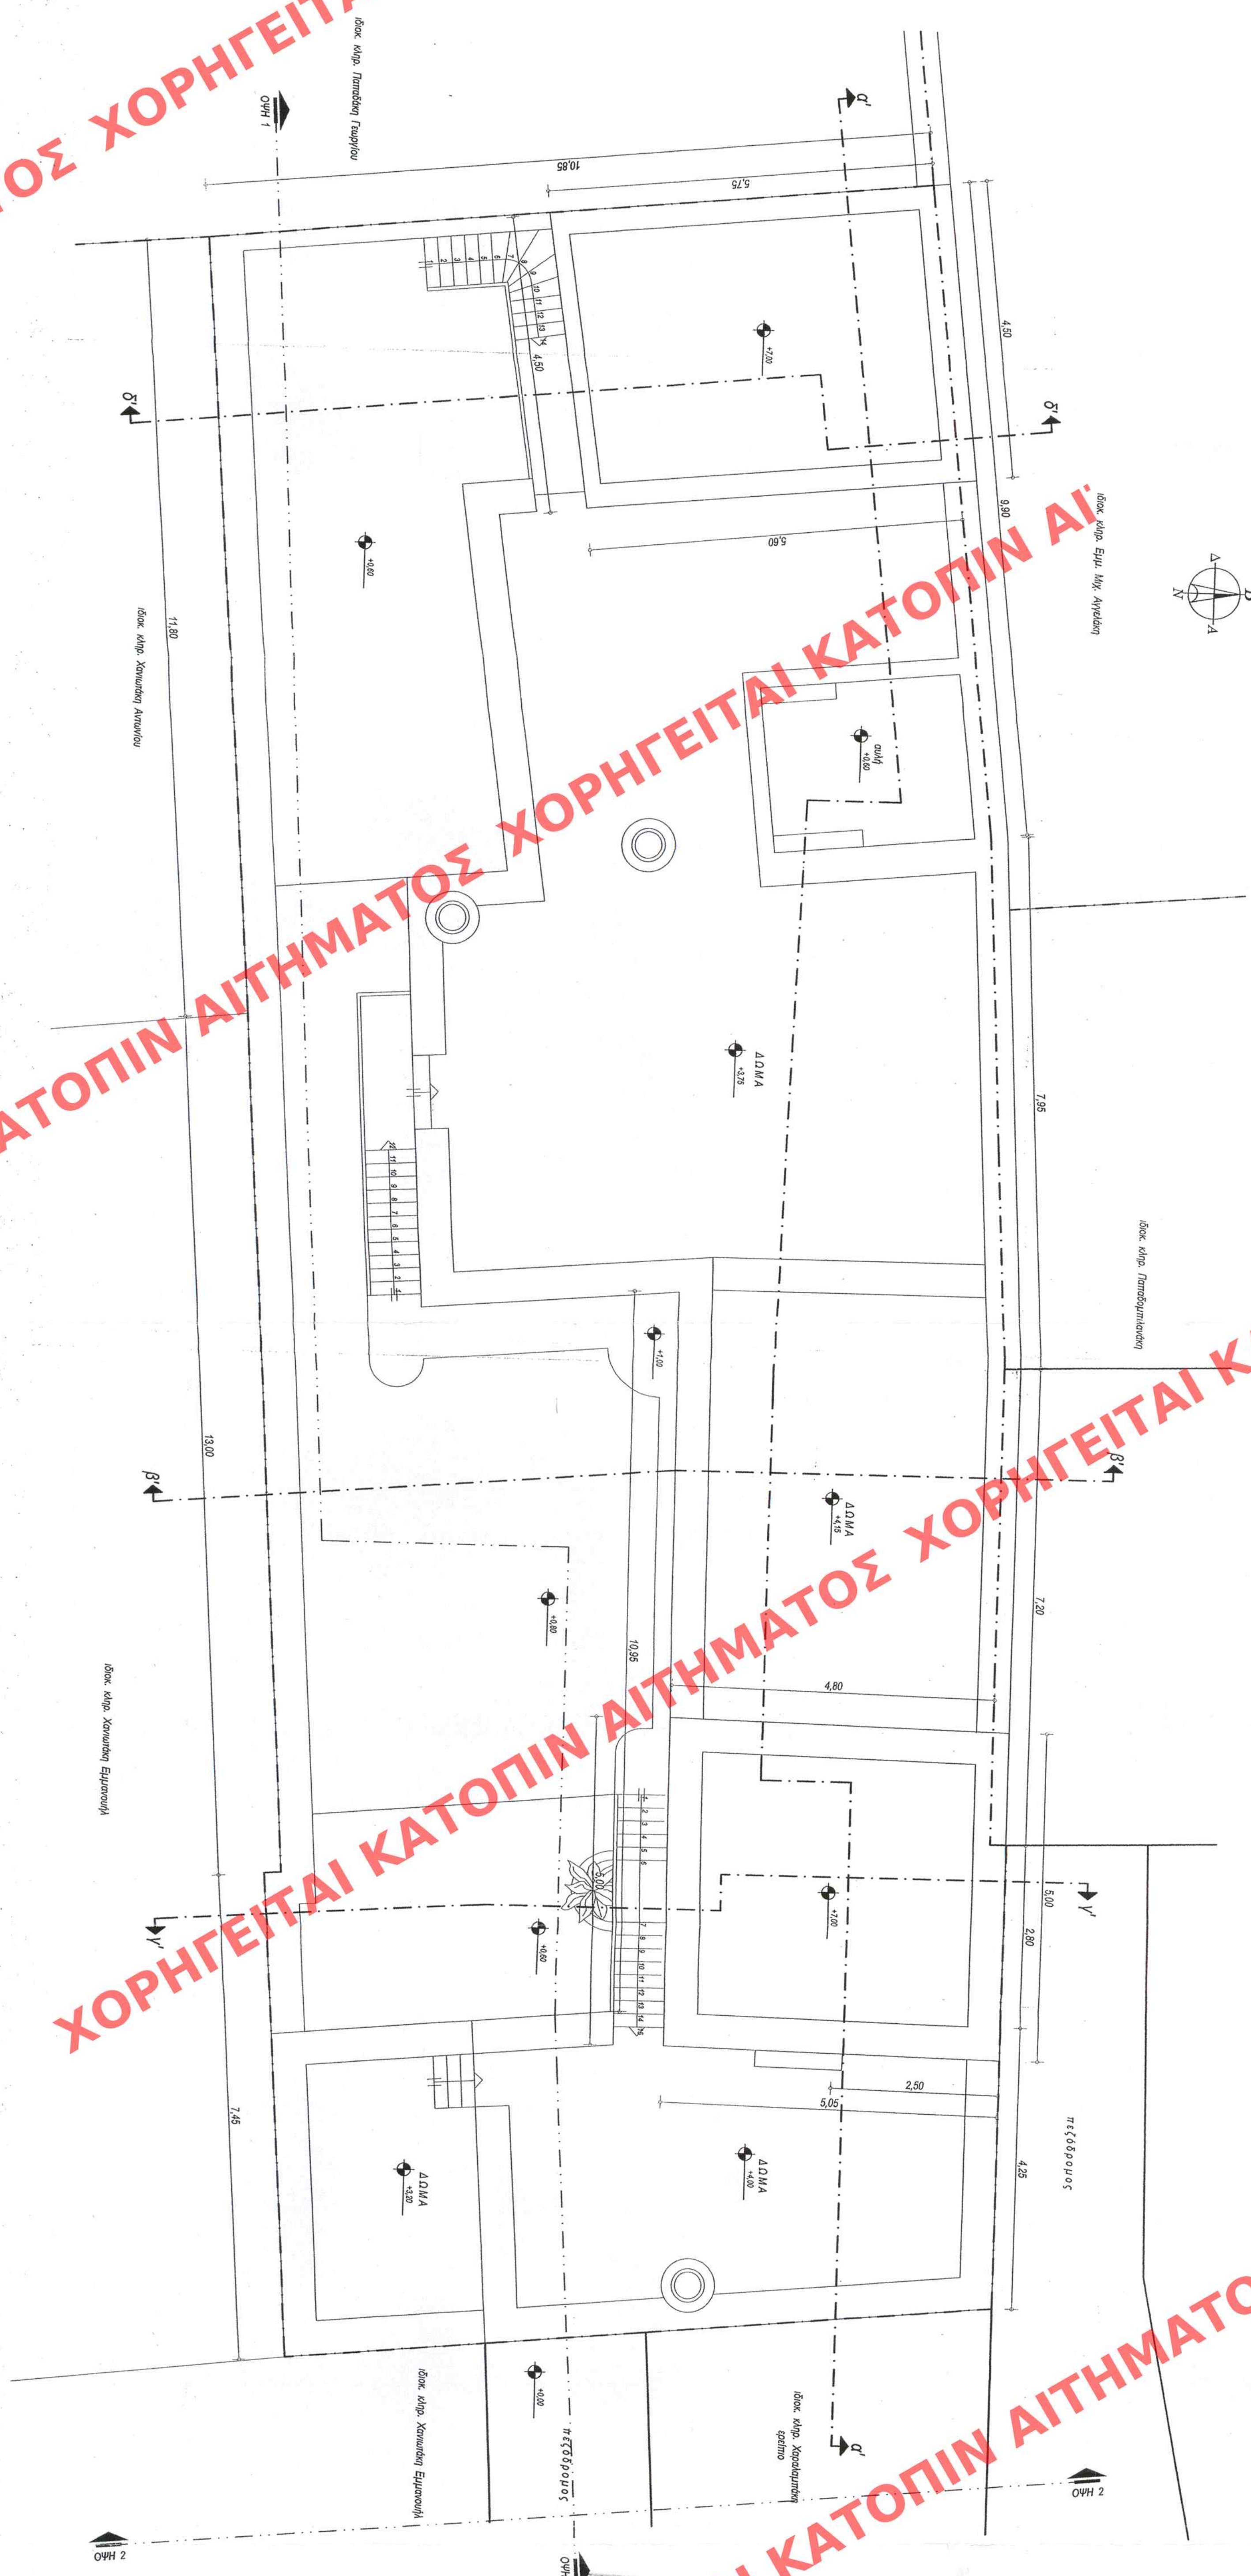

ΥΠΟΥΡΓΕΙΟ ΠΕΡΙΒΑΛΛΟΝΤΟΣ, ΕΝΕΡΓΕΙΑΣ
ΚΑΙ ΚΛΙΜΑΤΙΚΗΣ ΑΛΛΑΓΗΣ
ΕΝΕΡΓΕΙΑΣ & ΚΛΙΜΑΤΙΚΗΣ ΑΛΛΑΓΗΣ
ΣΥΝΟΧΕΣ ΤΩΝ ΥΠ. ΑΠΟΓ. Γ. 41530/11, ΑΝΘΡΩΠΙΝΗ
ΚΑΘΟΡΙΣΜΟΣ ΕΙΔΙΚΩΝ ΟΡΩΝ ΚΑΙ ΥΠΟΧΡΕΩΣΕΩΝ
ΟΡΓΑΝΩΝ ΟΡΓΑΝΩΣΕΩΣ ΣΕ ΚΕΙΜΕΝΟ ΓΙΑ ΤΗΝ
ΚΑΤΑΣΤΑΣΗ ΤΩΝ ΟΡΩΝ ΤΟΥ ΠΑΡΑΔΟΧΑΚΟΥ ΟΙΚΙΣΜΟΥ
ΤΟΥ ΔΗΜΟΥ ΙΕΡΑΠΕΤΡΑΣ (Υ. ΑΠΟΓ. Γ. 41530/11)
Α.Δ.Μ.Α. 23 Σεπτεμβρίου 2011
ΔΙΕΥΘΥΝΤΗΣ
ΠΑΝΑΓΙΩΤΗΣ ΚΑΡΑΓΙΩΡΓΙΟΥ

ΠΡΟΤΟΤΥΠΟ

ΥΠΟΥΡΓΕΙΟ ΠΕΡΙΒΑΛΛΟΝΤΟΣ, ΕΝΕΡΓΕΙΑΣ ΚΑΙ ΚΛΙΜΑΤΙΚΗΣ ΑΛΛΑΓΗΣ
ΔΙΕΥΘΥΝΣΗ ΠΟΛΕΟΔΟΜΙΚΟΥ ΣΧΕΔΙΑΣΜΟΥ ΤΜΗΜΑ ΠΑΡΑΔΟΧΙΑΚΩΝ ΟΙΚΙΣΜΩΝ
ΘΕΣΗ : ΔΗΜΟΣ ΙΕΡΑΠΕΤΡΑΣ, ΝΟΜΟΣ ΛΑΣΙΘΙΟΥ ΚΡΗΤΗΣ ΠΑΡΑΔΟΧΙΑΚΟΣ ΟΙΚΙΣΜΟΣ ΑΝΑΤΟΛΗ
ΘΕΜΑ : ΕΠΙΣΚΕΥΗ ΠΑΡΑΔΟΧΙΑΚΟΥ ΚΤΙΡΙΟΥ, ΠΡΟΣΘΗΚΗ ΚΑΤΕΠΕΓΓΑΣΤΗ ΚΑΙ ΚΑΘΥΨΟΣ ΚΑΙ ΜΕΤΑΓΡΟΦΗ ΣΕ ΤΟΥΡΙΣΤΙΚΟ ΚΑΤΑΛΟΓΙΣΜΟ
ΤΙΤΛΟΣ ΣΧΕΔΙΟΥ : ΚΑΤΟΧΗ ΔΙΑΜΑΤΟΣ
ΚΑΙΜΑΚΑ : 1:50

Αρ. Φακ. 197/11
ΟΧ 6