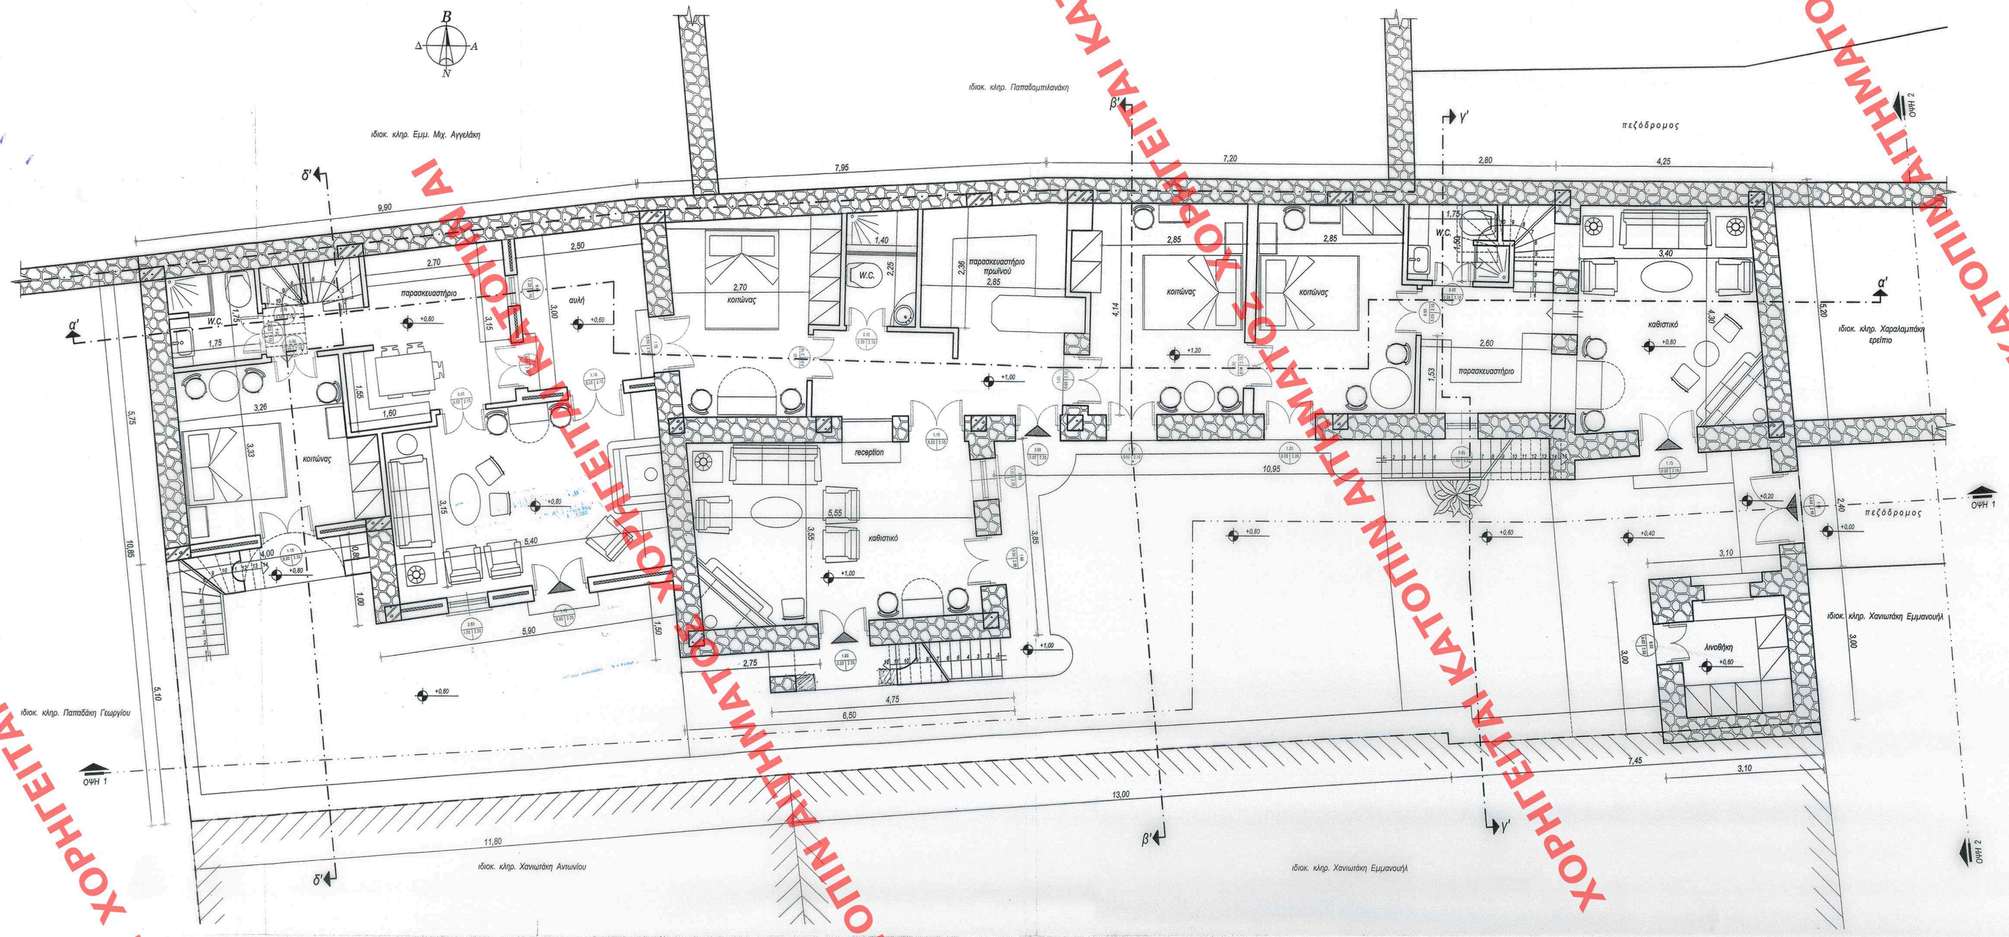

ΕΔΗΜΟΣΙΕΥΘΗ ΕΙΣ ΤΟ ΥΠ' ΑΡΙΘΜ. 277 ΦΥΛΛΟ ΤΟΥ 807 ΤΕΥΧΟΥΣ ΤΗΣ ΕΦΗΜΕΡΙΔΑΣ ΤΗΣ ΚΥΒΕΡΝΗΣΕΩΣ ΤΗΣ 26 Οκτωβρίου 2011

ΥΠΟΥΡΓΕΙΟ ΠΕΡΙΒΑΛΛΟΝΤΟΣ ΕΝΕΡΓΕΙΑΣ & ΚΛΙΜΑΤΙΚΗΣ ΑΛΛΑΓΗΣ
ΣΥΝΟΔΕΥΕΙ ΤΗΝ ΥΠ' ΑΡΙΘΜ. Γ. 41530/Μ ΑΠΟΦΑΣΗ ΠΕΡΙ Καθορισμός ειδικών όρων και περιορισμών δόμησης σε κτίριο που βρίσκεται εντός των ορίων του παραδοσιακού οικισμού "Ανατολή" της Δημοτικής Ενότητας Ιεράπετρας του Δήμου Ιεράπετρας (ν. Λασιθίου)
ΑΘΗΝΑ, 23 Σεπτεμβρίου 2011
Δ/ΝΤΗΣ
Ι. ΠΑΝΝΑΤΟΠΟΥΛΟΣ

Αρ. Φακ. 197/11
σχ. 6

ΥΠΟΥΡΓΕΙΟ ΠΕΡΙΒΑΛΛΟΝΤΟΣ, ΕΝΕΡΓΕΙΑΣ ΚΑΙ ΚΛΙΜΑΤΙΚΗΣ ΑΛΛΑΓΗΣ

ΔΙΕΥΘΥΝΣΗ ΠΟΛΕΟΔΟΜΙΚΟΥ ΣΧΕΔΙΑΣΜΟΥ
ΤΜΗΜΑ ΠΑΡΑΔΟΣΙΑΚΩΝ ΟΙΚΙΣΜΩΝ

ΘΕΣΗ : ΔΗΜΟΣ ΙΕΡΑΠΕΤΡΑΣ , ΝΟΜΟΣ ΛΑΣΙΘΙΟΥ ΚΡΗΤΗΣ
ΠΑΡΑΔΟΣΙΑΚΟΣ ΟΙΚΙΣΜΟΣ ΑΝΑΤΟΛΗ

ΘΕΜΑ : ΕΠΙΣΚΕΥΗ ΠΑΡΑΔΟΣΙΑΚΟΥ ΚΤΙΡΙΟΥ, ΠΡΟΣΘΗΚΗ ΚΑΤ'ΕΠΕΚΤΑΣΗ ΚΑΙ ΚΑΘ'ΥΨΟΣ ΚΑΙ ΜΕΤΑΤΡΟΠΗ ΣΕ ΤΟΥΡΙΣΤΙΚΟ ΚΑΤΑΛΥΜΜΑ

ΤΙΤΛΟΣ ΣΧΕΔΙΟΥ : ΚΑΤΟΨΗ ΙΣΟΓΕΙΟΥ

ΚΛΙΜΑΚΑ : 1: 50

ΧΟΡΗΓΗΤΑΙ ΚΑΤΟΠΙΝ ΑΙΤΗΜΑΤΟΣ ΧΟΡΗΓΗΤΑΙ ΚΑΤΟΠΙΝ ΑΙ