
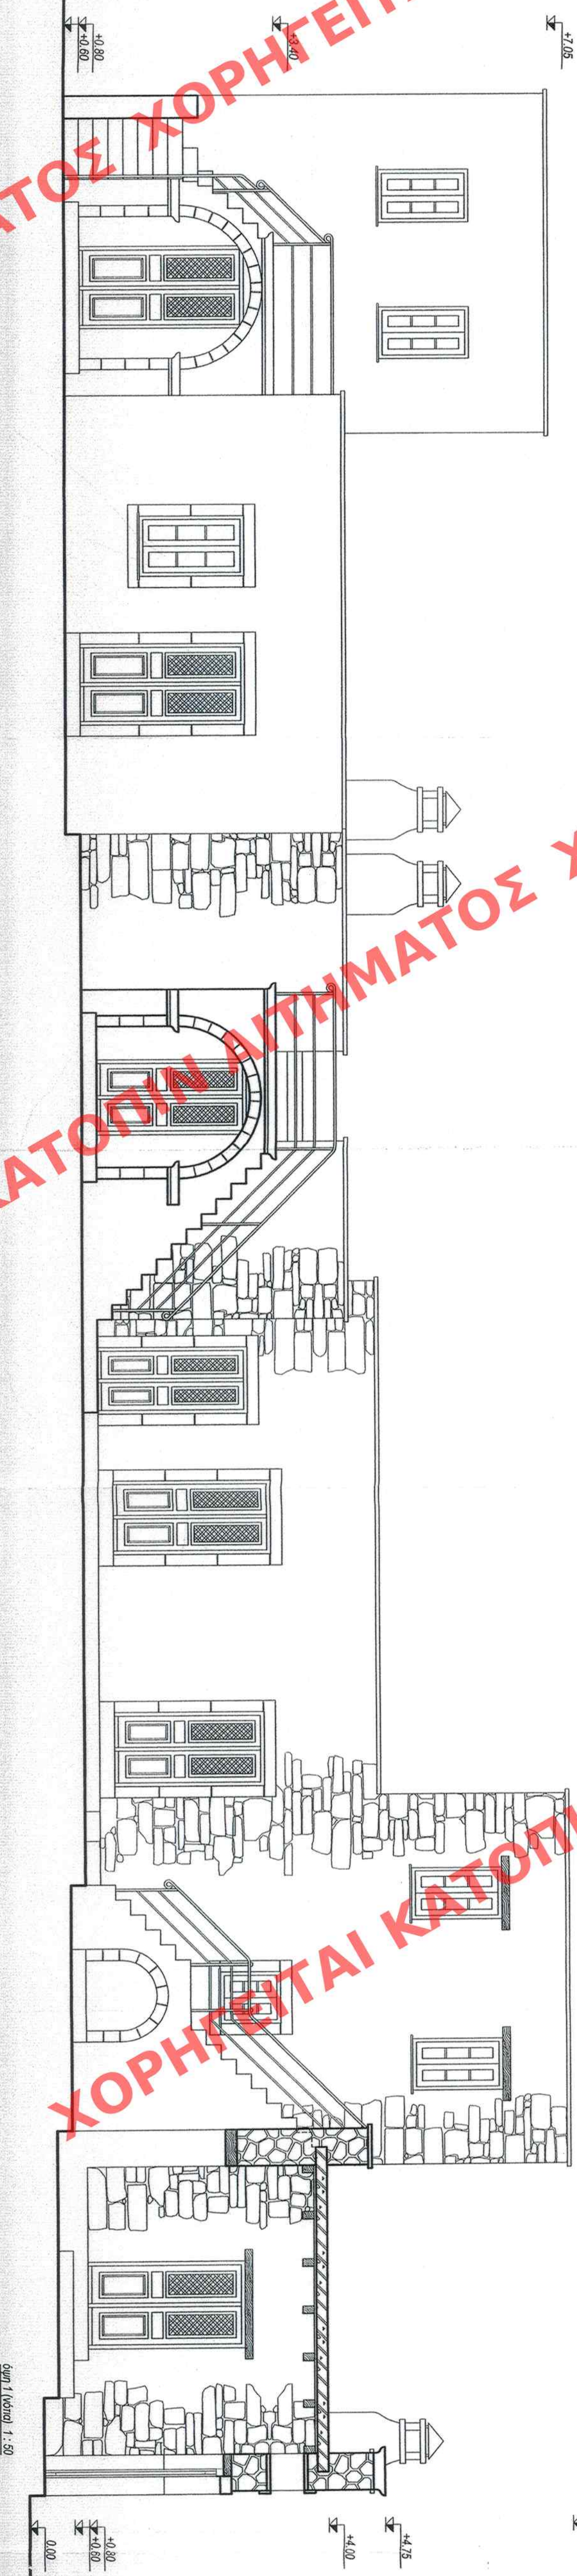


ΑΙΤΗΜΑΤΟΣ ΧΟΡΗΓΕΙΤΑΙ

ΑΙ ΚΑΤΟΠΙΝ ΑΙΤΗΜΑΤΟΣ ΧΟΡΗΓΕΙΤΑΙ ΚΑΤΟΠΙΝ ΑΙ

ΧΟΡΗΓΕΙΤΑΙ ΚΑΤΟΠΙΝ ΑΙΤΗΜΑΤΟΣ ΧΟΡΗΓΕΙΤΑΙ ΚΑΤΟΠΙΝ ΑΙ

ΧΟΡΗΓΕΙΤΑΙ ΚΑΤΟΠΙΝ ΑΙΤΗΜΑΤΟΣ ΧΟΡΗΓΕΙΤΑΙ

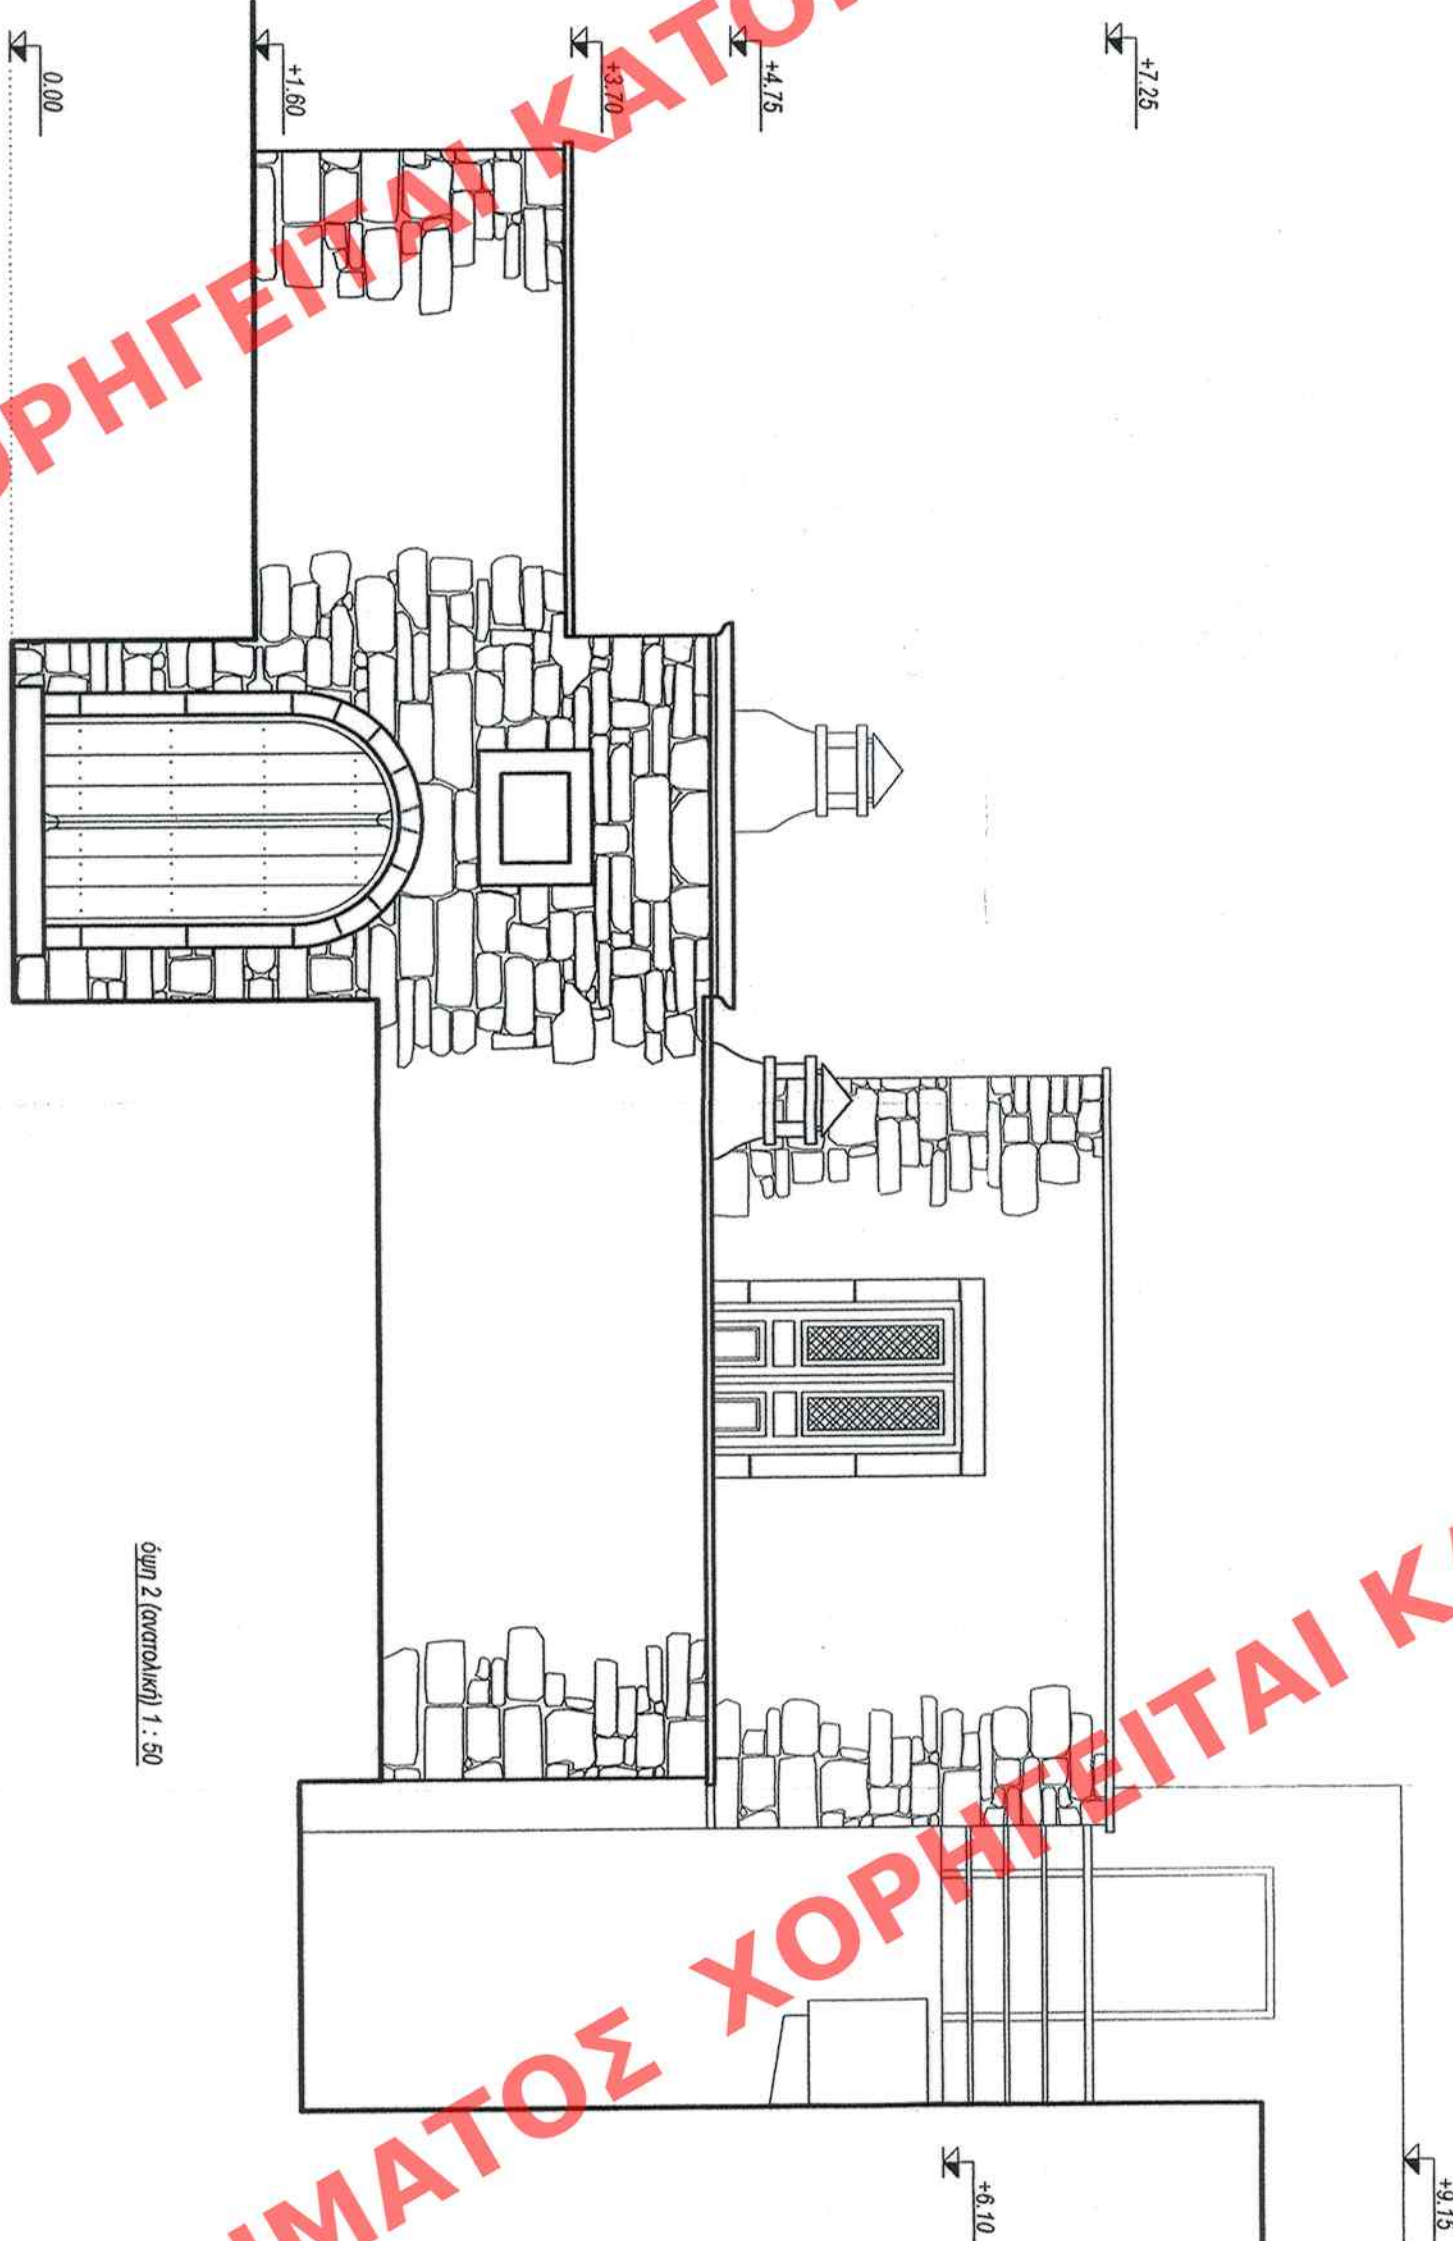

ΕΛΛΗΜΟΣΙΕΥΘΗ ΕΙΣ ΤΟ ΥΠ ΑΡΙΘΜ. 877 ΟΥΔΟ ΤΟΥ
... ΑΔΗΓ ... ΤΕΥΧΟΣ ΤΗΣ ΕΦΗΜΕΡΙΔΗΣ ΤΗΣ ΚΥΒΕΡΝΗΣΕΩΣ
ΤΗΣ 26 Δεκεμβρίου 2011

ΥΠΟΥΡΓΕΙΟ ΠΕΡΙΒΑΛΛΟΝΤΟΣ
ΕΝΕΡΓΕΙΑΣ & ΚΛΙΜΑΤΙΚΗΣ ΑΛΛΑΓΗΣ
ΕΝΔΕΙΞΕΙ ΤΗΝ ΥΠ ΑΡΙΘΜ. Γ. 41530/11 ΑΠΟΦΑΣΗ
ΤΗΣ ΕΚΔΟΣΕΩΣ ΕΙΔΙΚΩΝ ΘΕΜΑΤΩΝ ΚΑΙ ΠΕΡΙΟΧΩΝ
ΟΠΩΣ ΔΕΔΙΟΤΑΙ ΣΕ ΚΕΙΜΕΝΟ ΠΟΥ ΒΡΙΣΚΕΤΑΙ ΣΤΙΣ
ΤΕΛΕΥΤΕΡΕΣ ΣΕΛΙΔΕΣ ΤΗΣ ΔΗΛΩΣΗΣ ΕΚΔΟΣΕΩΣ "ΑΝΑΡΤΗΤΗ"
ΤΗΣ ΔΗΛΩΣΗΣ ΕΚΔΟΣΕΩΣ 1504/2011 ΤΟΥ Δ/Ν-
... ΔΙΟΙΚΗΤΗ (Υ. ΠΕΡΙΒΑΛΛΟΝΤΟΣ) ...
ΑΡΙΘΜΟΣ 23 Δεκεμβρίου 2011
Ο ΔΙΟΙΚΗΤΗΣ

Ι. ΠΑΝΟΥΚΟΠΟΥΛΟΣ

Αρ. Φακ. 187/11
σ. 6

ΥΠΟΥΡΓΕΙΟ ΠΕΡΙΒΑΛΛΟΝΤΟΣ, ΕΝΕΡΓΕΙΑΣ ΚΑΙ ΚΛΙΜΑΤΙΚΗΣ ΑΛΛΑΓΗΣ
ΔΙΕΥΘΥΝΣΗ ΠΟΛΥΤΕΧΝΙΚΩΝ ΣΧΕΔΙΑΣΜΩΝ ΤΜΗΜΑ ΠΑΡΑΔΟΣΙΑΚΩΝ ΟΙΚΙΣΜΩΝ
ΘΕΣΗ: ΔΗΜΟΣ ΙΕΡΑΠΕΤΡΑΣ, ΝΟΜΟΣ ΛΑΣΙΘΙΟΥ ΚΡΗΤΗΣ ΠΑΡΑΔΟΣΙΑΚΟΣ ΟΙΚΙΣΜΟΣ ΑΝΑΤΟΛΗΣ
ΘΕΜΑ: ΕΠΙΣΚΕΥΗ ΠΑΡΑΔΟΣΙΑΚΟΥ ΚΤΙΡΙΟΥ, ΠΡΟΣΘΗΚΗ ΚΑΤΕΠΕΚΤΑΣΗ ΚΑΙ ΚΑΘΥΨΟΣ ΚΑΙ ΜΕΤΑΤΡΟΠΗ ΣΕ ΤΟΥΡΙΣΤΙΚΟ ΚΑΤΑΛΥΜΑ
ΤΥΠΟΣ ΣΧΕΔΙΟΥ: ΟΥΕΙΣ
ΚΑΙΜΑΚΑ: 1:50