


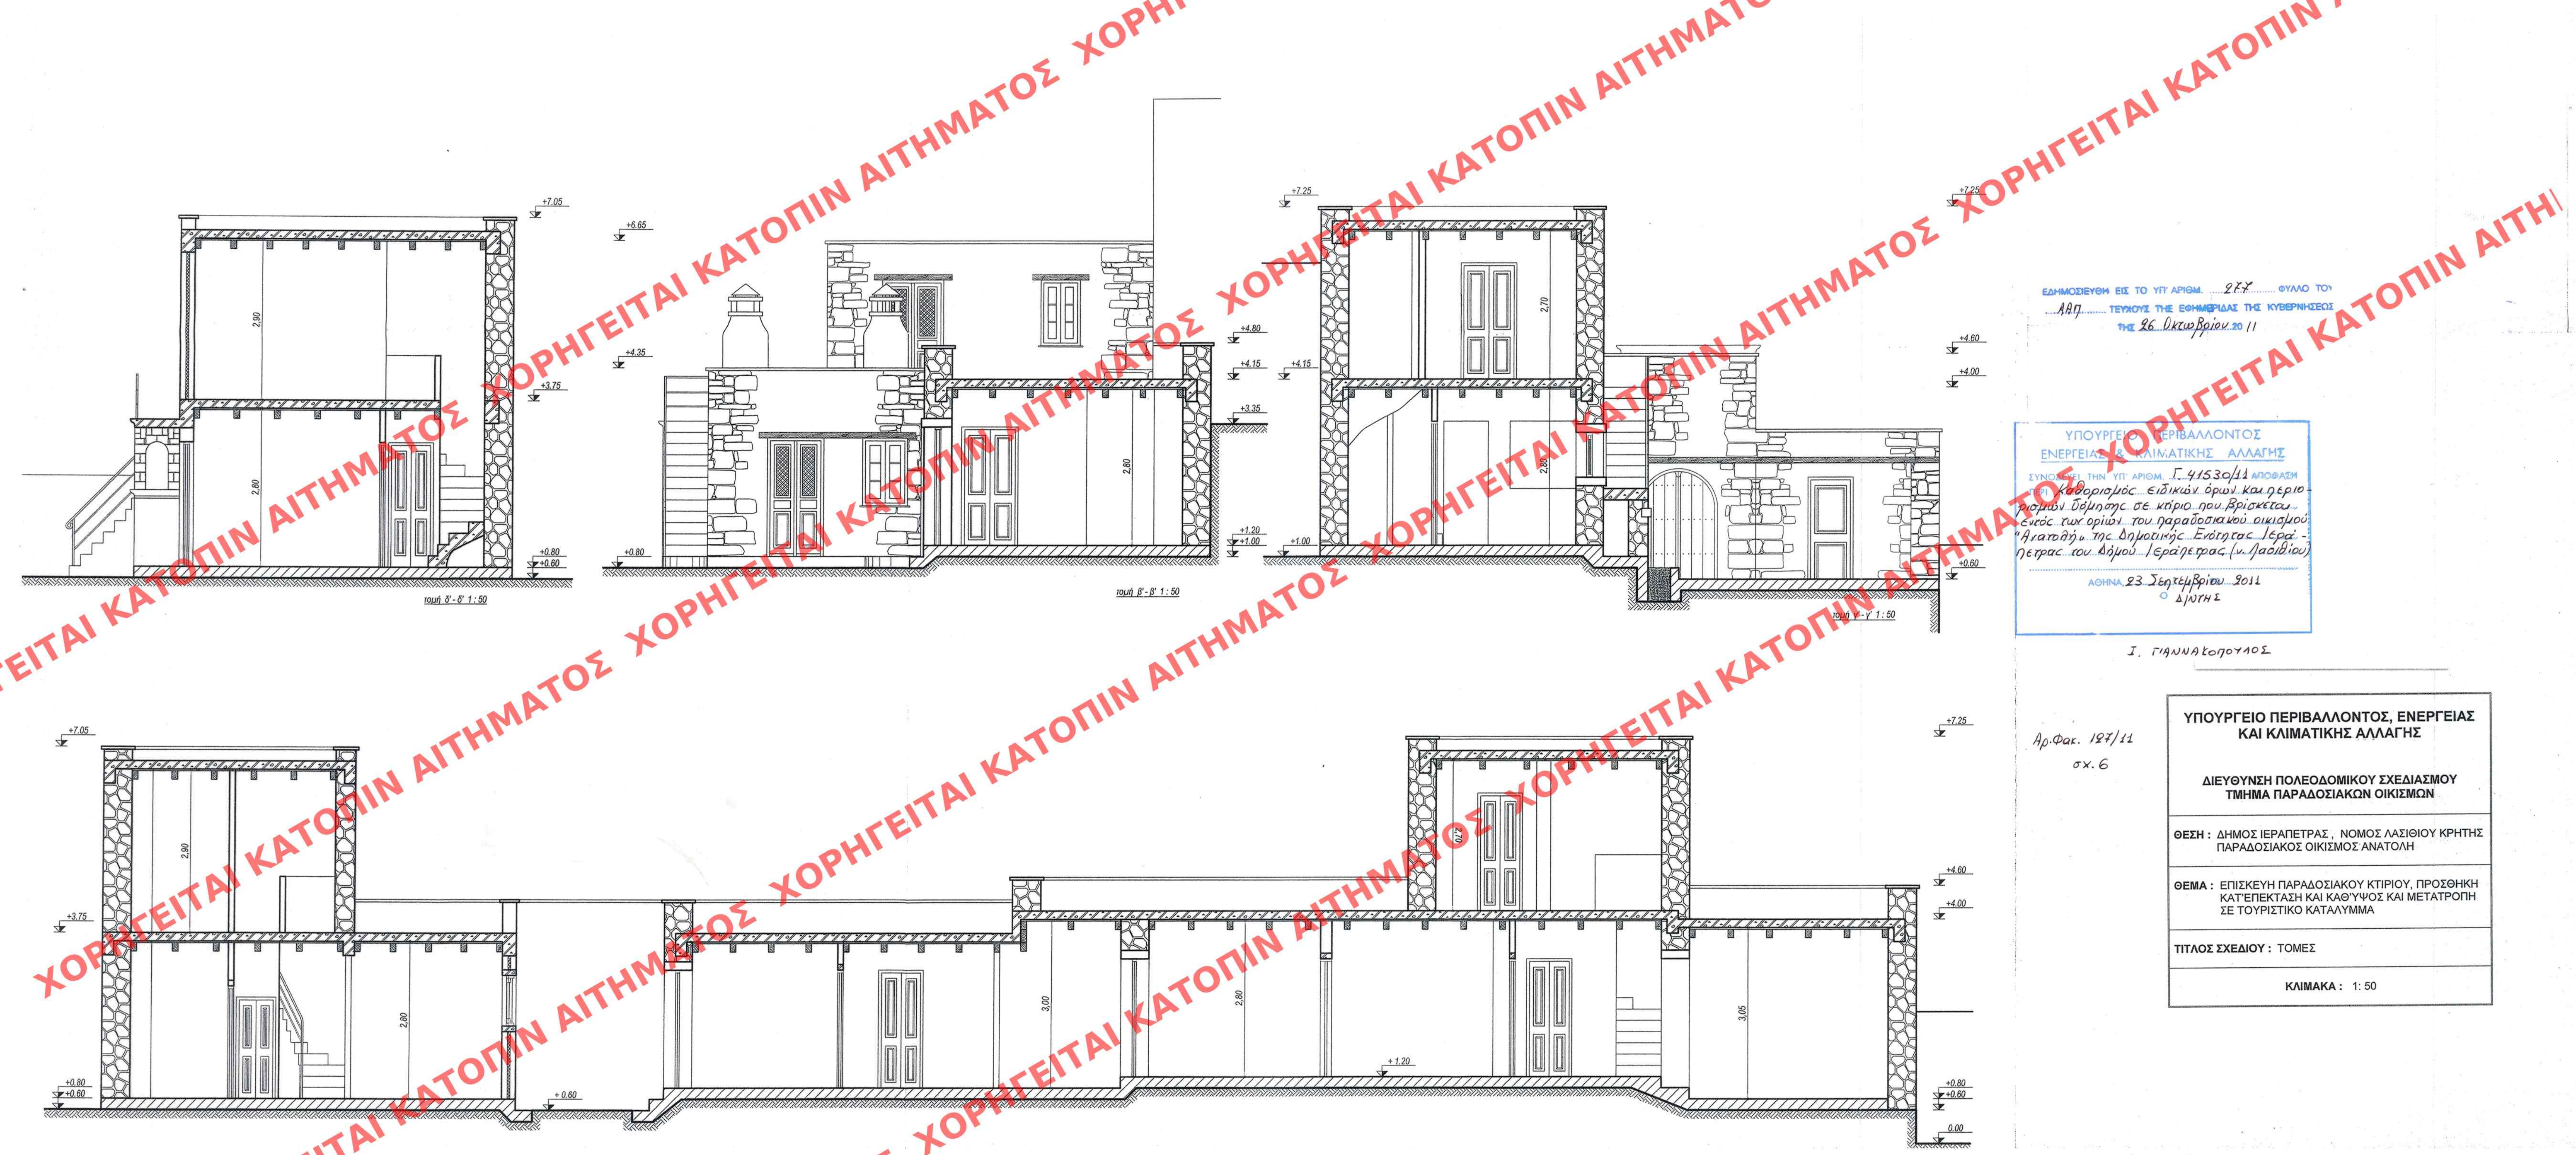

ΕΔΗΜΟΣΙΕΥΘΗ ΕΙΣ ΤΟ ΥΠ' ΑΡΙΘΜ. 254 ΦΥΛΛΟ ΤΟΥ
ΑΔΠ ΤΕΥΧΟΥΣ ΤΗΣ ΕΦΗΜΕΡΙΔΑΣ ΤΗΣ ΚΥΒΕΡΝΗΣΕΩΣ
ΤΗΣ 26 Οκτωβρίου 2011

ΥΠΟΥΡΓΕΙΟ ΠΕΡΙΒΑΛΛΟΝΤΟΣ
ΕΝΕΡΓΕΙΑΣ ΚΑΙ ΚΛΙΜΑΤΙΚΗΣ ΑΛΛΑΓΗΣ

ΣΥΝΟΨΗ ΤΗΣ ΥΠ' ΑΡΙΘΜ. Γ. 41530/11 ΑΠΟΦΑΣΗΣ
ΤΗΣ ΚΑΘΟΡΙΣΜΟΣ... ΕΙΔΙΚΩΝ... ΚΑΙ...
... ΔΕΛΤΙΟΥ... ΣΕ... ΚΑΙ...
... ΤΩΝ... ΤΟΥ... ΟΙΚΙΣΜΟΥ...
... ΤΗΣ... ΕΝΟΤΗΤΑΣ...
... ΤΟΥ... (Ν. 1406/09)

ΑΘΗΝΑ 23 Σεπτεμβρίου 2011
ΔΙΡΤΗΣ

Ι. ΓΙΑΝΝΑΚΟΠΟΥΛΟΣ

Αρ. Φακ. 127/11
σ. 6

ΥΠΟΥΡΓΕΙΟ ΠΕΡΙΒΑΛΛΟΝΤΟΣ, ΕΝΕΡΓΕΙΑΣ ΚΑΙ ΚΛΙΜΑΤΙΚΗΣ ΑΛΛΑΓΗΣ
ΔΙΕΥΘΥΝΣΗ ΠΟΛΕΟΔΟΜΙΚΟΥ ΣΧΕΔΙΑΣΜΟΥ ΤΜΗΜΑ ΠΑΡΑΔΟΣΙΑΚΩΝ ΟΙΚΙΣΜΩΝ
ΘΕΣΗ : ΔΗΜΟΣ ΙΕΡΑΠΕΤΡΑΣ , ΝΟΜΟΣ ΛΑΣΙΘΙΟΥ ΚΡΗΤΗΣ ΠΑΡΑΔΟΣΙΑΚΟΣ ΟΙΚΙΣΜΟΣ ΑΝΑΤΟΛΗ
ΘΕΜΑ : ΕΠΙΣΚΕΥΗ ΠΑΡΑΔΟΣΙΑΚΟΥ ΚΤΙΡΙΟΥ, ΠΡΟΣΘΗΚΗ ΚΑΤ' ΕΠΕΚΤΑΣΗ ΚΑΙ ΚΑΘ' ΥΨΟΣ ΚΑΙ ΜΕΤΑΤΡΟΠΗ ΣΕ ΤΟΥΡΙΣΤΙΚΟ ΚΑΤΑΛΥΜΜΑ
ΤΙΤΛΟΣ ΣΧΕΔΙΟΥ : ΤΟΜΕΣ
ΚΛΙΜΑΚΑ : 1 : 50