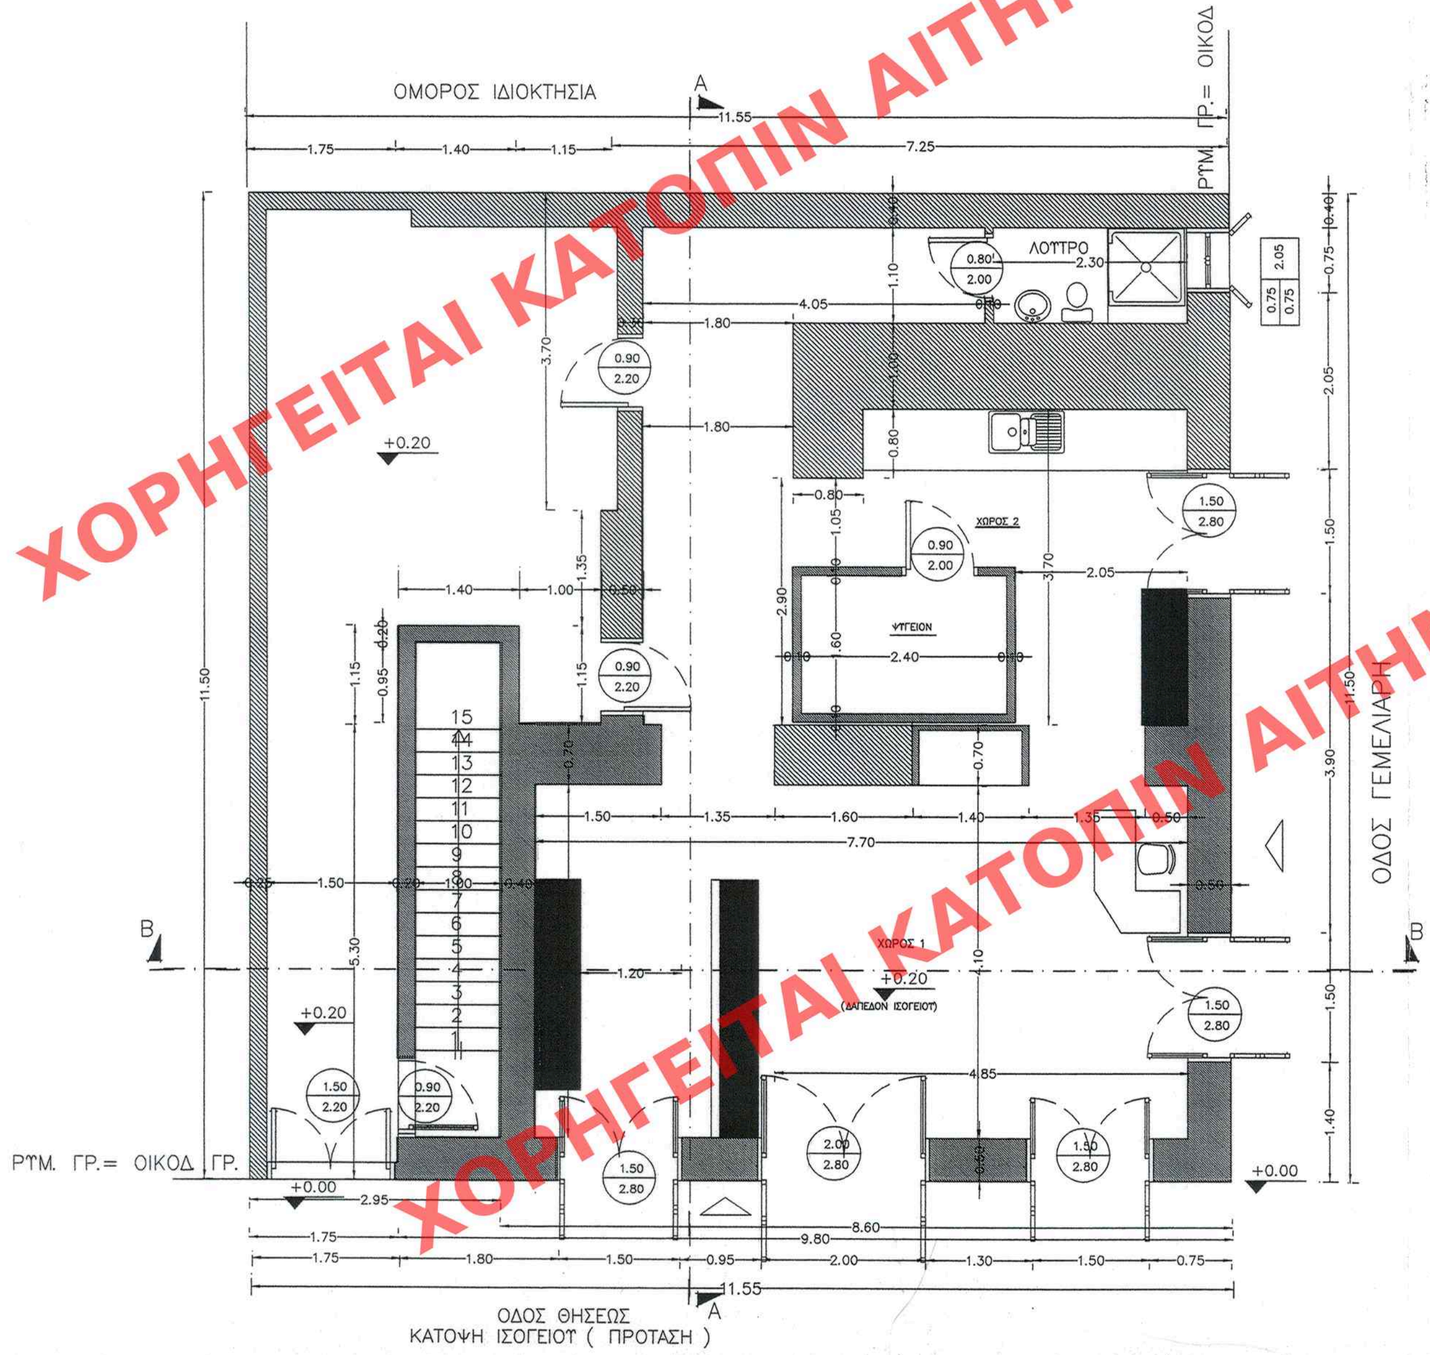


## ΥΠΟΜΝΗΜΑ ΥΛΙΚΩΝ

1.ΧΑΡΑΚΤΗΡΙΣΜΟΣ ΚΟΥΦΩΜΑΤΩΝ

ΕΞΩΤΕΡΙΚΑ: ΜΗΚΟΣ ΠΡΕΚΙ, ΠΟΔΙΑ — ΕΣΩΤΕΡΙΚΑ: ΠΡΕΚΙ (ΑΝΟΙΓΜΑ)

*Τα ύψη πρεκιού και ποδιάς παίρνονται από στάθμη δαπέδου μπετόν.

2.ΧΑΡΑΚΤΗΡΙΣΜΟΣ ΥΛΙΚΩΝ

ΛΙΘΟΔΟΜΗ

3.ΣΤΑΘΜΕΣ ΔΑΠΕΔΟΥ

ΣΤΑΘΜΗ 1
ΣΤΑΘΜΗ 2

*ΣΤΑΘΜΗ 1=Τελικ? στ??μη δαπ?δου.
*ΣΤΑΘΜΗ 2=Τελικ? στ??μη μπετ?ν.

Αρ.Φακ. 107/11
σχ. 3

ΥΠΟΥΡΓΕΙΟ ΠΕΡΙΒΑΛΛΟΝΤΟΣ ΕΝΕΡΓΕΙΑΣ & ΚΛΙΜΑΤΙΚΗΣ ΑΛΛΑΓΗΣ
ΣΥΝΟΔΕΥΕΙ ΤΗΝ ΥΠ' ΑΡΙΘΜ. Γ. 36552/11 ΑΠΟΦΑΣΗ ΠΕΡΙ Χαρακτηρισμός ως διατηρητέου του κτιρίου που βρίσκεται επί των οδών Θησέως 30 και Γεμελιάρη του εγκεκριμένου ρυμοτ. σχ. του δήμου Αμαρουσίου (ν. Αττικής) και καθορισμός ειδικών όρων και περιορισμών δόμησης αυτών.
ΑΘΗΝΑ 22 Αυγούστου 2011
Ο Δ/ΝΤΗΣ
Ι. ΓΙΑΝΝΑΚΟΠΟΥΛΟΣ

ΕΔΗΜΟΣΙΕΥΘΗ ΕΙΣ ΤΟ ΥΠ' ΑΡΙΘΜ. 278 ΦΥΛΛΟ ΤΟΥ ΑΑΠ ΤΕΥΧΟΥΣ ΤΗΣ ΕΦΗΜΕΡΙΔΑΣ ΤΗΣ ΚΥΒΕΡΝΗΣΕΩΣ ΤΗΣ 26 Οκτωβρίου 2011

**Υπουργείο Περιβάλλοντος, Ενέργειας και Κλιματικής Αλλαγής**

Διεύθυνση Πολεοδομικού Σχεδιασμού

Τμήμα Παραδοσιακών Οικισμών

Θέσις: Θησέως 30 & Γεμελιάρη
Μαρούσι

Θέμα: «Χαρακτηρισμός ως διατηρητέου και καθορισμός ειδικών όρων δόμησης κτηρίου που ευρίσκεται επί των οδών Θησέως 30 & Γεμελιάρη στον Δήμο Αμαρουσίου (Ο.Τ. 202).»

Σχέδιο: Κάτοψη ισογείου (υπάρχουσα & πρόταση) — Κλίμακα: 1:50

ΧΟΡΗΓΕΙΤΑΙ ΚΑΤΟΠΙΝ ΑΙΤΗΜΑΤΟΣ