


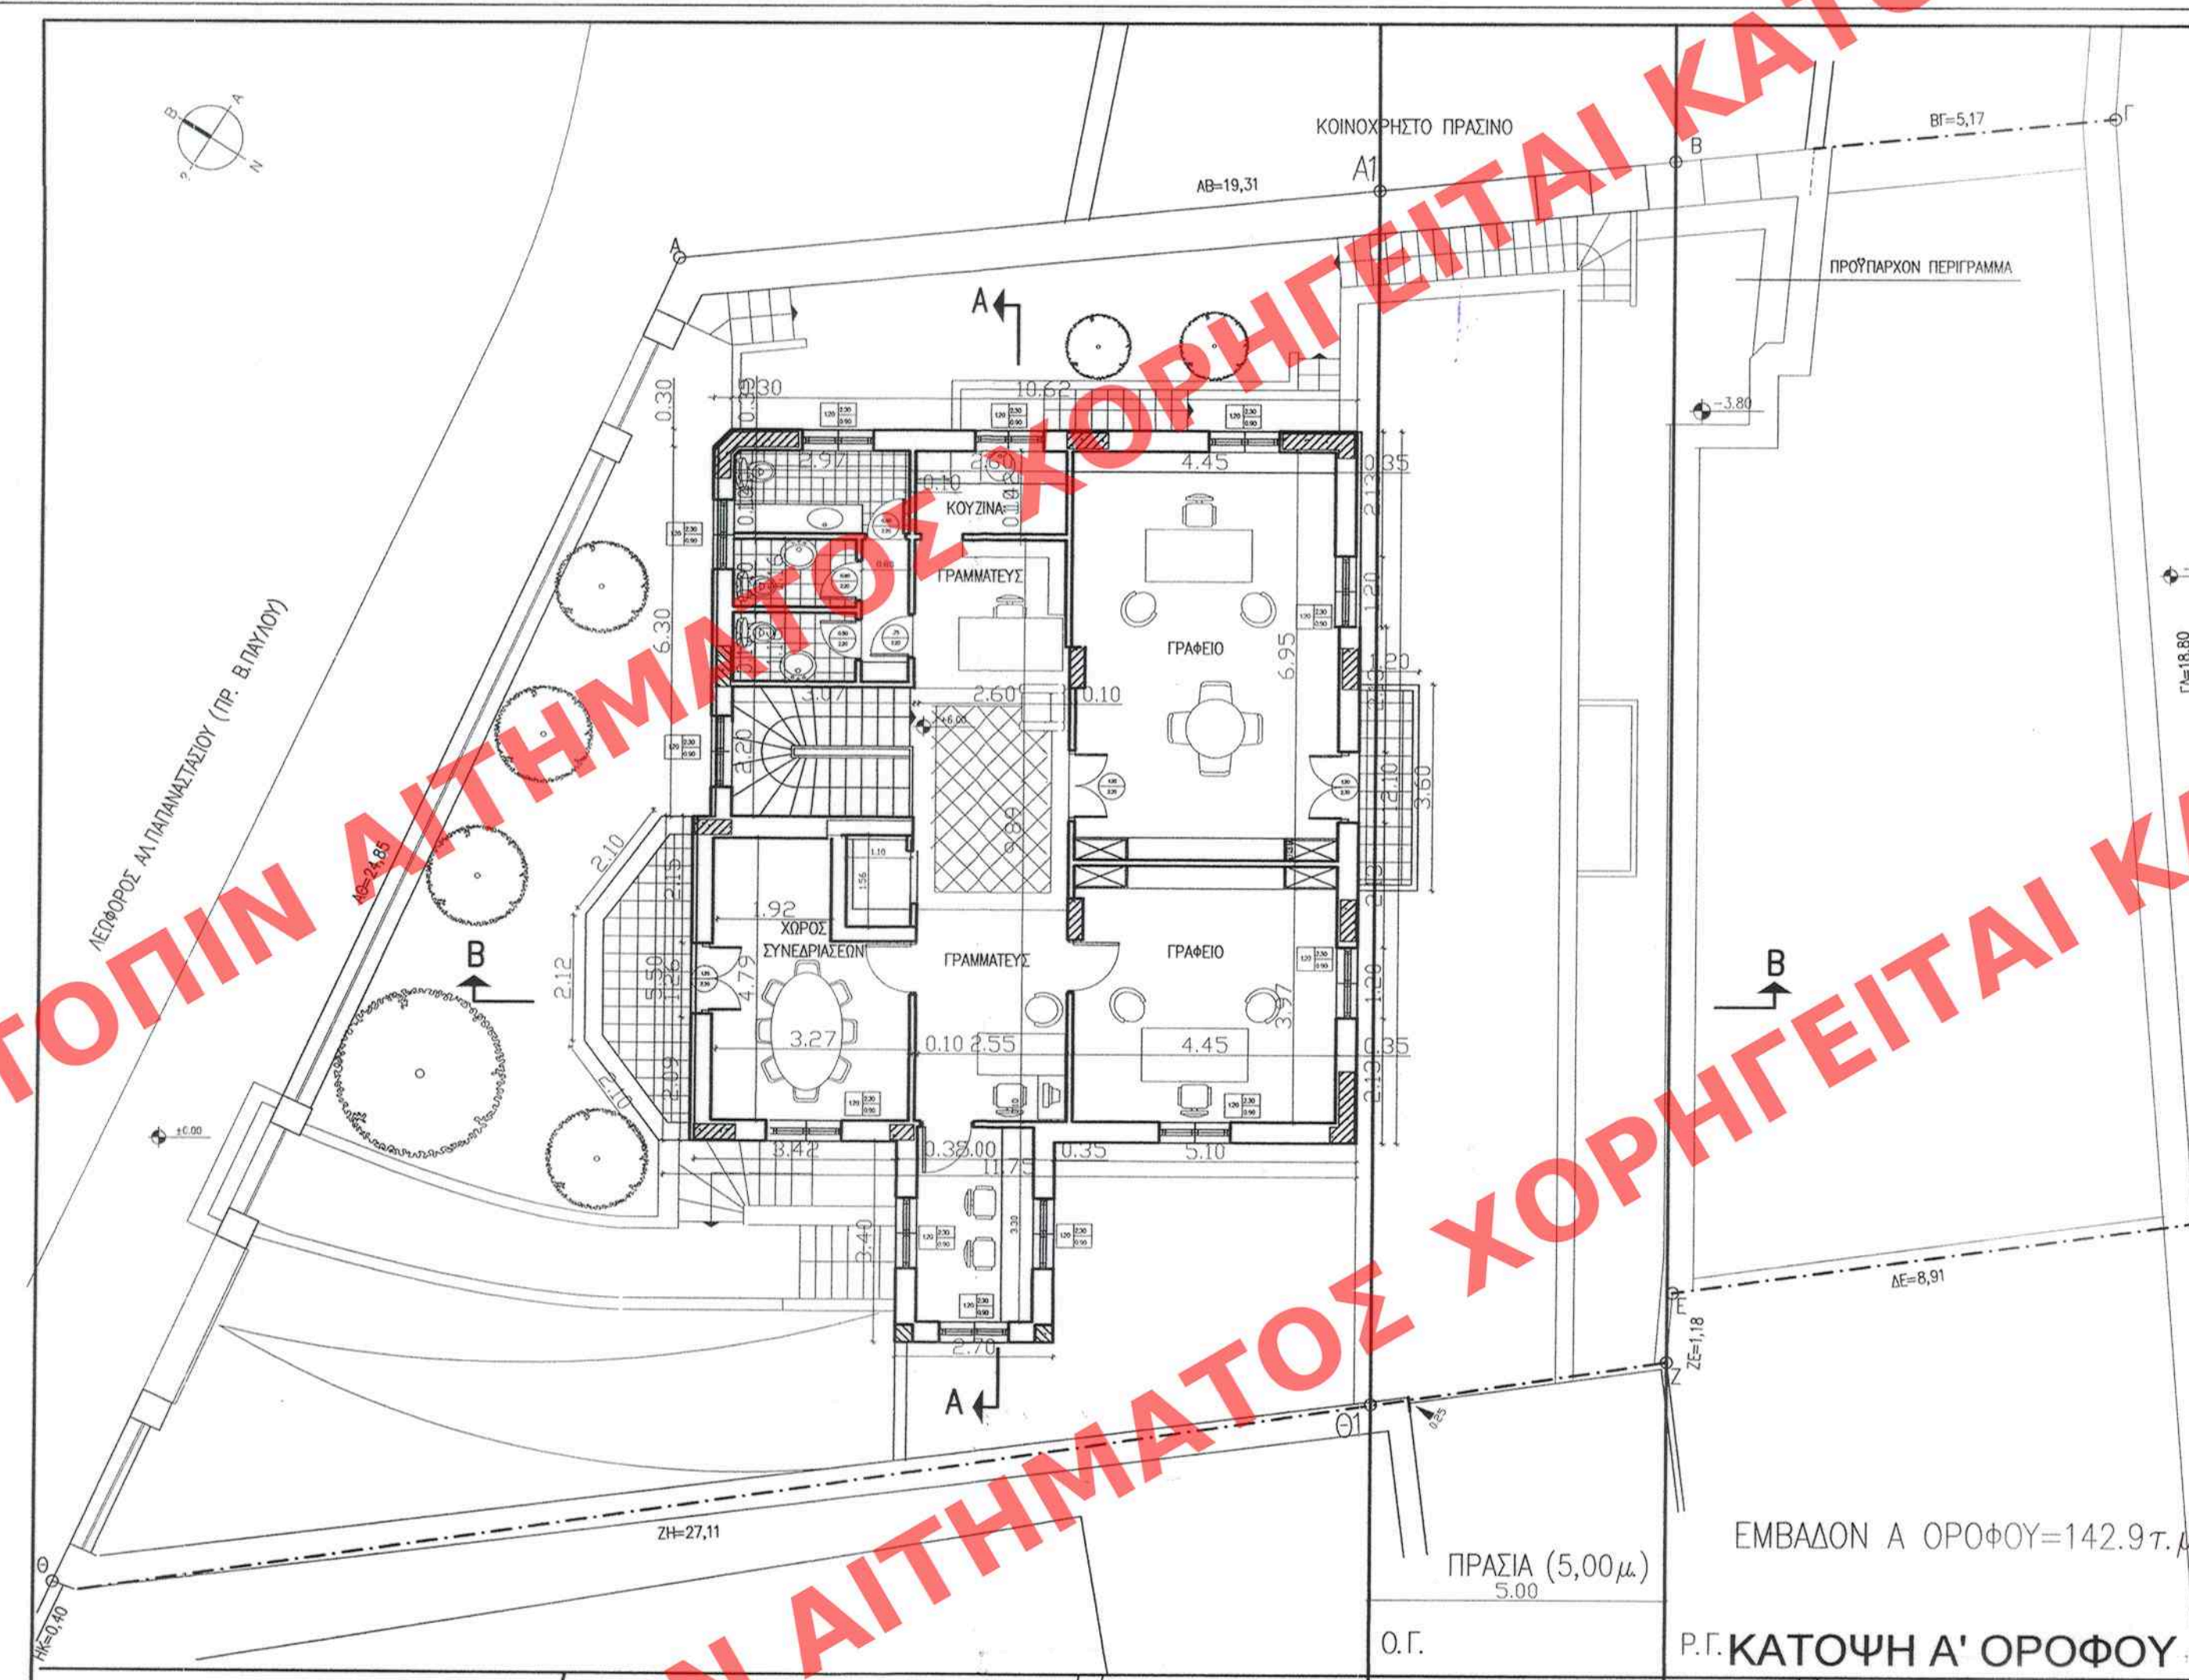

ΥΠΟΥΡΓΕΙΟ ΠΕΡΙΒΑΛΛΟΝΤΟΣ
ΕΝΕΡΓΕΙΑΣ & ΚΛΙΜΑΤΙΚΗΣ ΑΛΛΑΓΗΣ

ΣΥΝΟΛΕΙ ΤΗΝ ΥΠ' ΑΡΙΘΜ. Γ. 5891/11, ΑΠΟΦΑΣΗ
ΠΕΡΙ ΑΝΑΚΑΤΑΣΚΕΥΗΣ ΔΙΑΤΗΡΗΤΕΟΥ ΚΤΗΡΙΟΥ...
ΠΟΥ ΒΡΙΣΚΕΤΑΙ ΕΝΤΟΣ ΤΟΥ ΕΓΚΕΚΡΙΜΕΝΟΥ ΡΥΘ-
ΜΙΚΟΥ ΣΧΕΔΙΟΥ ΤΟΥ ΔΗΜΟΥ ΠΕΙΡΑΙΑΣ (Λ. ΠΑ-
ΝΑΣΤΑΣΙΟΥ) ΚΑΙ ΚΑΘΟΡΙΣΜΟΣ ΕΙΔΙΚΩΝ ΩΡΩΝ ΚΑΙ ΓΕ-
ΡΙΑΣΜΩΝ ΔΟΜΗΣΗΣ ΑΥΤΟΥ.

ΑΘΗΝΑ, 8 Φεβρουαρίου 2011
Δ/ΝΤΗΣ

Αρ. Φακ. 9/11
σχ. 5

ΕΛΛΗΝΙΣΤΕΥΘΗ ΕΙΣ ΤΟ ΥΠ' ΑΡΙΘΜ. 30... ΣΥΛΛΟΓΟ ΤΟΥ
ΑΔΤ... ΤΕΥΧΟΣ ΤΗΣ ΕΦΗΜΕΡΙΔΑΣ ΤΗΣ ΚΥΒΕΡΝΗΣΕΩΣ
ΤΗΣ 28/02/2011

Το παρόν διάγραμμα συνοδεύει την
από 9.5.11, απολογική έκθεση
της Δ/νσης Πολ. Σχεδιασμού
Τμήματος Π.Ο.

Ο Τηματοδότης
Γ. Παπαναστασίου
Αρχ. Μηχανικός

ΥΠΟΥΡΓΕΙΟ ΠΕΡΙΒΑΛΛΟΝΤΟΣ, ΕΝΕΡΓΕΙΑΣ ΚΑΙ ΚΛΙΜΑΤΙΚΗΣ ΑΛΛΑΓΗΣ ΔΙΕΥΘΥΝΣΗ ΠΟΛΕΟΔΟΜΙΚΟΥ ΣΧΕΔΙΑΣΜΟΥ ΤΜΗΜΑ ΠΑΡΑΔΟΣΙΑΚΩΝ ΟΙΚΙΣΜΩΝ
ΘΕΣΗ ΚΑΣΤΕΛΑ - ΠΕΙΡΑΙΑΣ
ΘΕΜΑ :Ανακατασκευή διατηρητέου κτηρίου επί της οδού Αλ. Παπαναστασίου 12 (πρώην Βασιλέως Παύλου) και καθορισμός συμπληρωματικών ειδικών όρων και περιορισμών δόμησης.
ΤΙΤΛΟΣ ΣΧΕΔΙΟΥ : ΚΑΤΟΨΕΙΣ ΙΣΟΓΕΙΟΥ, Α' ΟΡΟΦΟΥ & ΣΤΕΓΗΣ
ΚΛΙΜΑΚΑ : 1:100