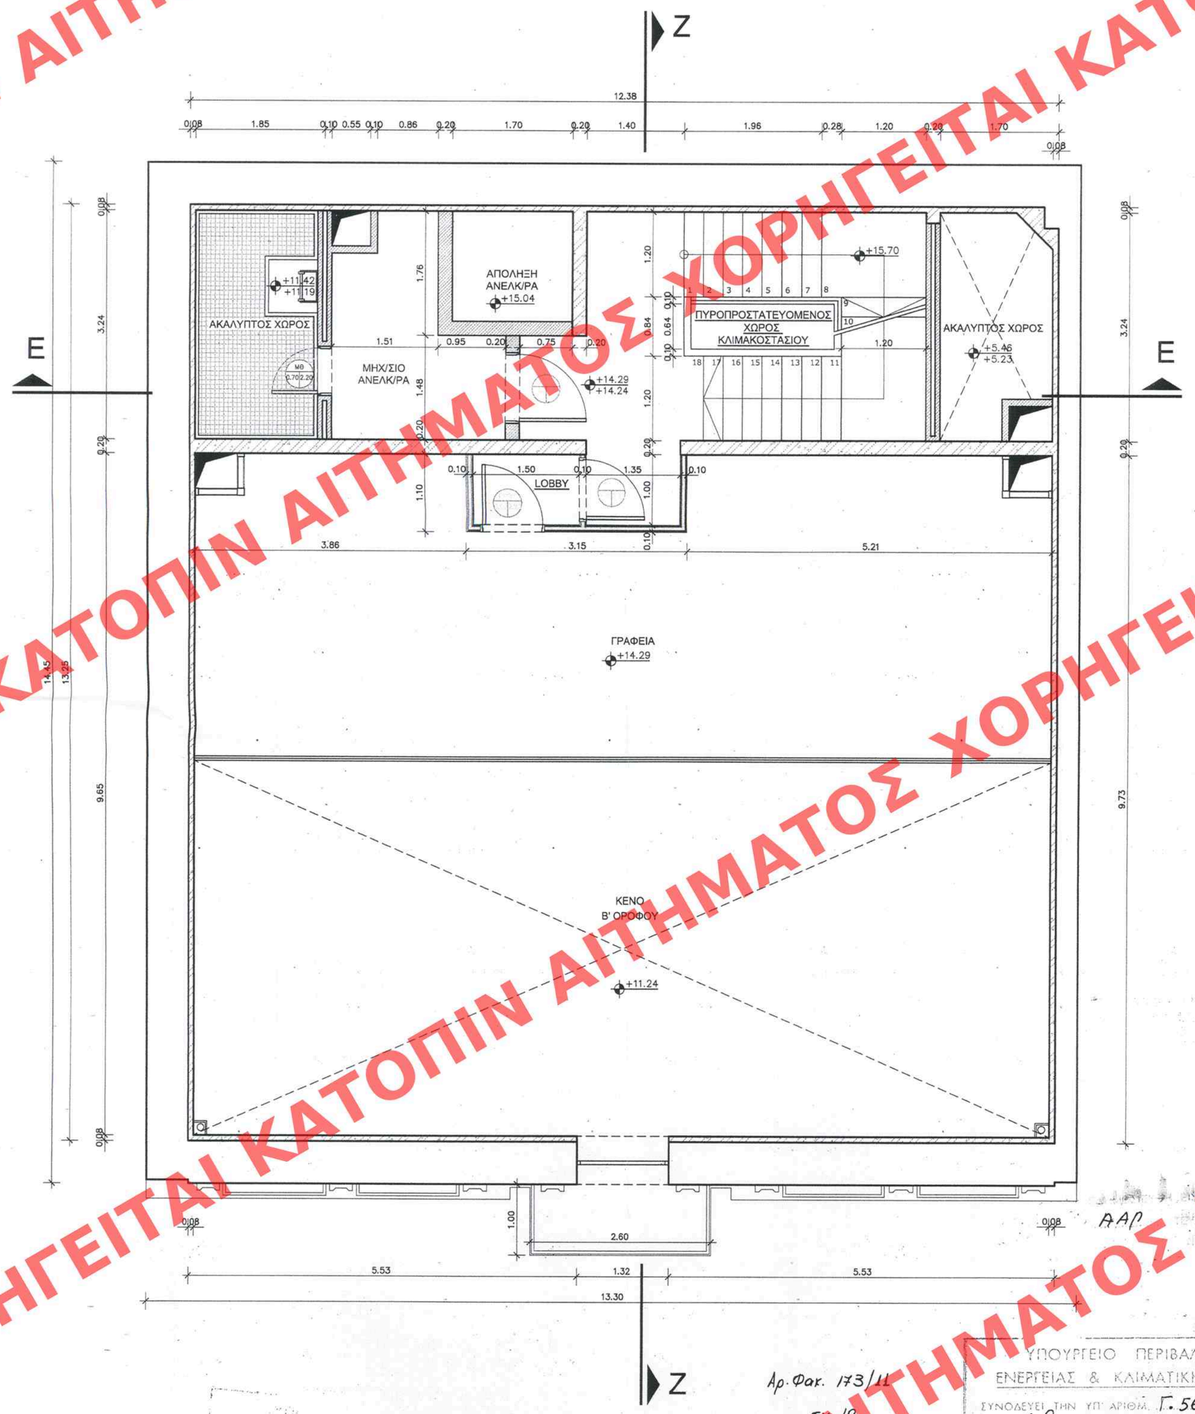

Αρ. Φακ. 173/11
Σχ. 12

ΥΠΟΥΡΓΕΙΟ ΠΕΡΙΒΑΛΛΟΝΤΟΣ ΕΝΕΡΓΕΙΑΣ & ΚΛΙΜΑΤΙΚΗΣ ΑΛΛΑΓΗΣ
ΣΥΝΟΔΕΥΕΙ ΤΗΝ ΥΠ' ΑΡΙΘΜ. Γ. 56017/11 ΑΠΟΦΑΣΗ ΠΕΡΙ Καθορισμός ειδικών όρων και περιορισμών δόμησης στο διατηρητέο κτίριο που βρίσκεται επί της οδού Σταδίου αρ. 23 εντός του εγκεκριμένου ρυμοτ. σχεδίου Αθηνών (ν. Αττικής).
ΑΘΗΝΑ, 14 Δεκεμβρίου 2011
Ο ΔΙΝΤΗΣ
Ι. ΓΙΑΝΝΑΚΟΠΟΥΛΟΣ

ΑΑΠ 362
30 Δεκεμβρίου 11

ΥΠΟΜΝΗΜΑ

1. ΣΥΜΒΟΛΙΣΜΟΙ

- ΤΟΙΧΟΠΟΙΙΑ ΑΠΟ ΟΠΛΙΣΜΕΝΟ ΣΚΥΡΟΔΕΜΑ
- ΤΟΙΧΟΠΟΙΙΑ ΑΠΟ ΟΠΤΟΠΛΙΝΘΟΔΟΜΗ
- ΤΟΙΧΟΠΟΙΙΑ ΑΠΟ ΠΕΤΡΑ
- ΤΟΙΧΟΠΟΙΙΑ ΑΠΟ ΓΥΨΟΣΑΝΙΔΑ
- ΕΠΕΜΒΑΣΕΙΣ

+0.73 ΣΤΑΘΜΗ ΤΕΛΙΚΟΥ ΔΑΠΕΔΟΥ
+0.65 ΣΤΑΘΜΗ ΒΕΤΟΝ

+0.73 ΣΤΑΘΜΗ ΤΕΛΙΚΟΥ ΔΑΠΕΔΟΥ
+0.65 ΣΤΑΘΜΗ ΒΕΤΟΝ

T1 ΣΥΜΒΟΛΟ ΤΟΜΗΣ

ΟΨΗ Α ΣΥΜΒΟΛΟ ΟΨΗΣ

ΠΡΩΤΟΤΥΠΟ

ΥΠΟΥΡΓΕΙΟ ΠΕΡΙΒΑΛΛΟΝΤΟΣ, ΕΝΕΡΓΕΙΑΣ ΚΑΙ ΚΛΙΜΑΤΙΚΗΣ ΑΛΛΑΓΗΣ

Δ / ΝΣΗ ΠΟΛΕΟΔΟΜΙΚΟΥ ΣΧΕΔΙΑΣΜΟΥ
ΤΜΗΜΑ ΠΑΡΑΔΟΣΙΑΚΩΝ ΟΙΚΙΣΜΩΝ

ΘΕΜΑ : Δήμος Αθηναίων

ΘΕΜΑ : Καθορισμός συμπληρωματικών όρων και περιορισμών δόμησης σε διατηρητέο κτίριο επί της οδού Σταδίου 23 του εγκεκριμένου ρυμοτομικού σχεδίου Αθηνών.

ΣΧΕΔΙΟ : Κάτοψη παταριού β' ορόφου

ΚΛΙΜΑΚΑ: 1:50

ΧΟΡΗΓΕΙΤΑΙ ΚΑΤΟΠΙΝ ΑΙΤΗΜΑΤΟΣ ΧΟΡΗΓΕΙΤΑΙ ΚΑΤΟΠΙΝ ΑΙΤΗΜΑΤΟΣ