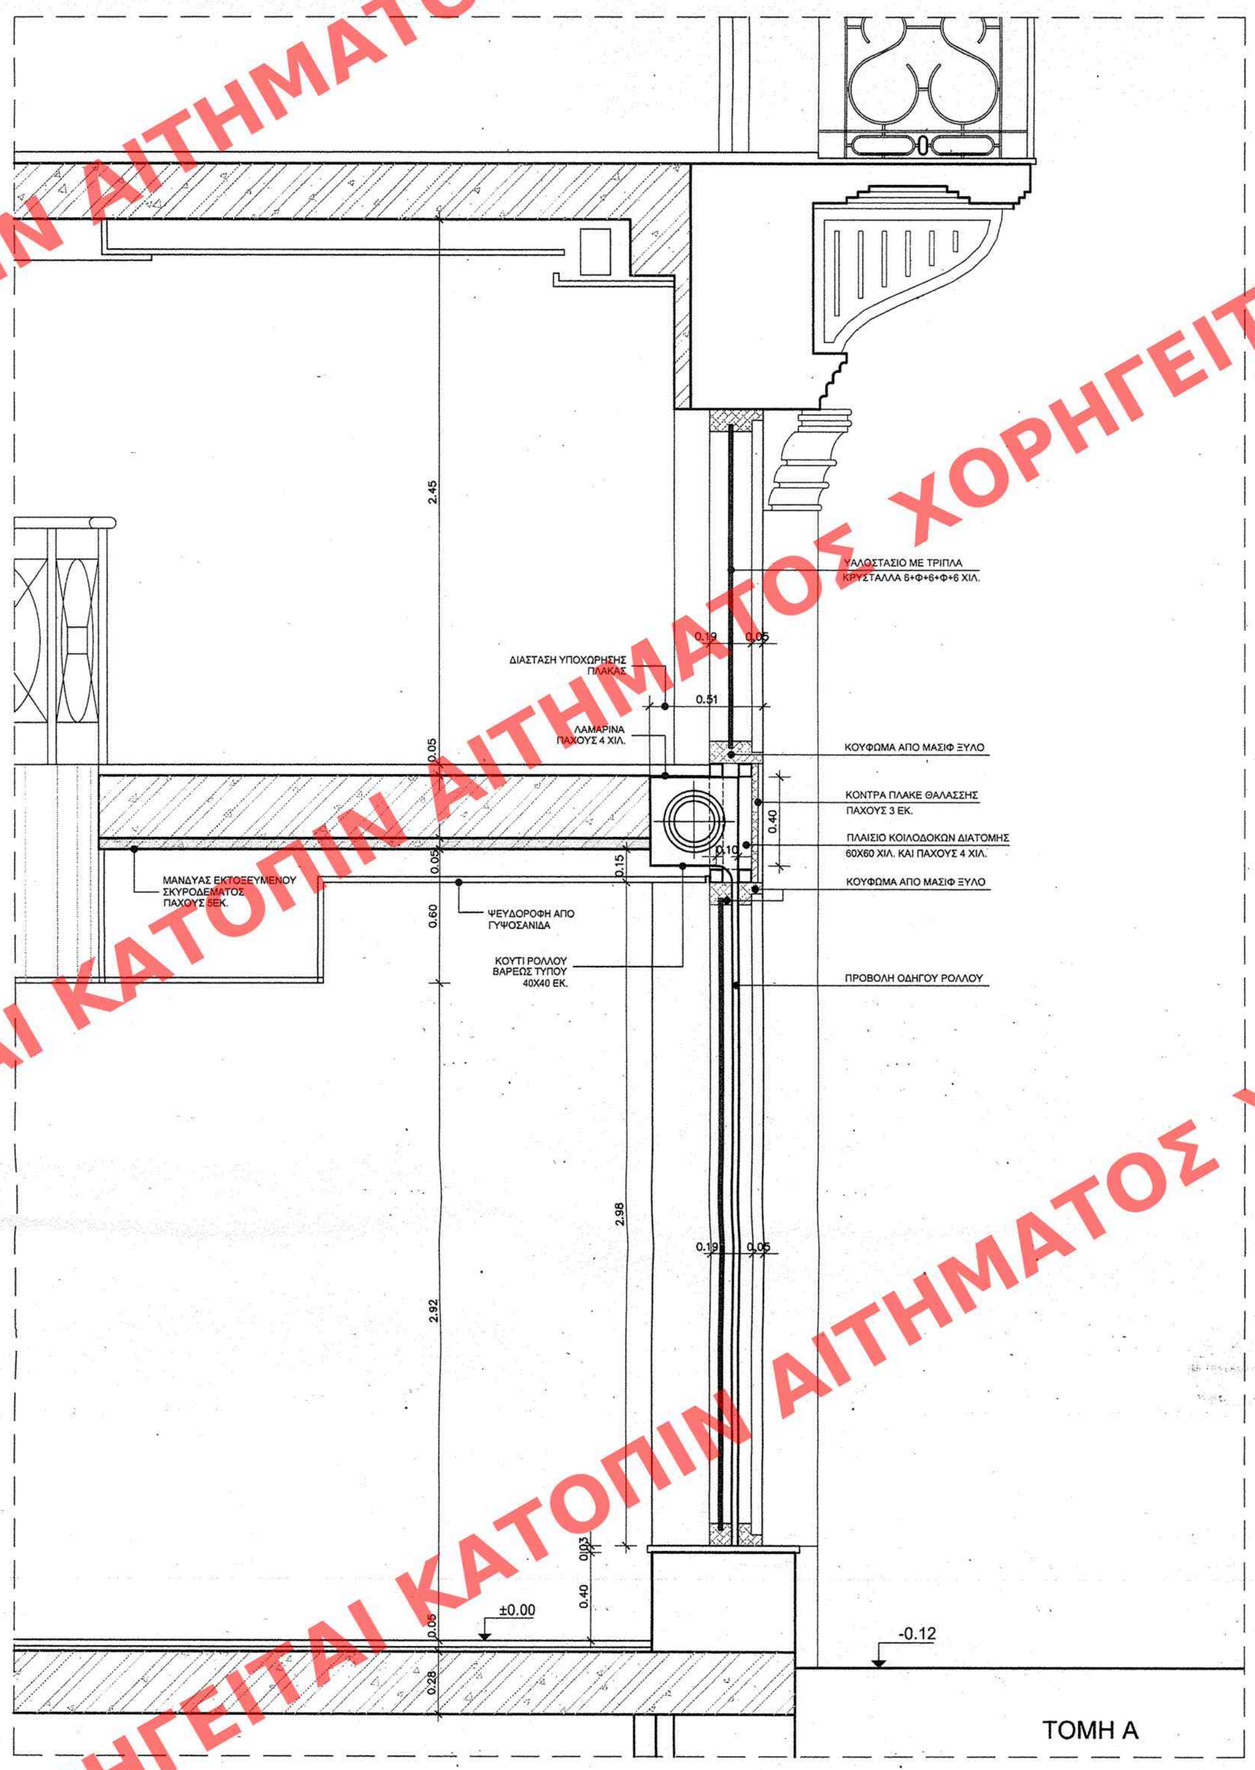

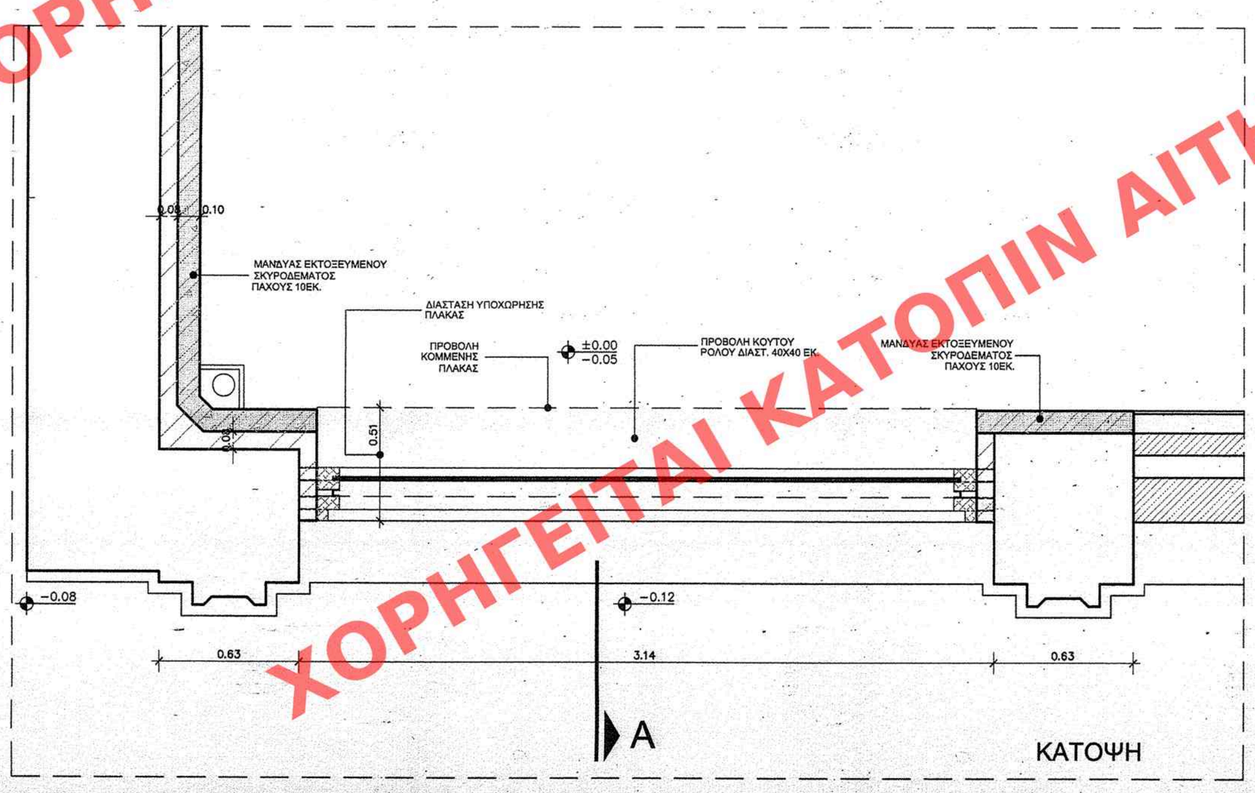

ΥΠΟΜΝΗΜΑ

1. ΣΥΜΒΟΛΙΣΜΟΙ

- ΤΟΙΧΟΠΟΙΙΑ ΑΠΟ ΟΠΛΙΣΜΕΝΟ ΣΚΥΡΟΔΕΜΑ
- ΤΟΙΧΟΠΟΙΙΑ ΑΠΟ ΟΠΤΟΠΛΙΝΘΟΔΟΜΗ
- ΤΟΙΧΟΠΟΙΙΑ ΑΠΟ ΠΕΤΡΑ
- ΤΟΙΧΟΠΟΙΙΑ ΑΠΟ ΓΥΨΟΣΑΝΙΔΑ
- ΕΠΕΜΒΑΣΕΙΣ

+0.73 ← ΣΤΑΘΜΗ ΤΕΛΙΚΟΥ ΔΑΠΕΔΟΥ
+0.65 ← ΣΤΑΘΜΗ ΒΕΤΟΝ

+0.73 ← ΣΤΑΘΜΗ ΤΕΛΙΚΟΥ ΔΑΠΕΔΟΥ
+0.65 ← ΣΤΑΘΜΗ ΒΕΤΟΝ

T1 — ΣΥΜΒΟΛΟ ΤΟΜΗΣ

ΟΨΗ A — ΣΥΜΒΟΛΟ ΟΨΗΣ

ΥΠΟΥΡΓΕΙΟ ΠΕΡΙΒΑΛΛΟΝΤΟΣ
ΕΝΕΡΓΕΙΑΣ & ΚΛΙΜΑΤΙΚΗΣ ΑΛΛΑΓΗΣ
ΣΥΝΟΛΕΥΕΙ ΤΗΝ ΥΠ' ΑΡΙΘΜ. Γ. 56017/11 ΑΠΟΦΑΣΗ
ΠΕΡΙ Καθορισμός ειδικών όρων και περιορισμών δόμησης στο διατηρητέο κτίριο που βρίσκεται επί της οδού Σταδίου αρ. 23 εντός του εγκεκριμένου ρυμοτ. σχεδίου Αθηνών (ν. Αττικής)
ΑΘΗΝΑ 14 Δεκεμβρίου 2011
Ο ΔΗΜΗΣ
Ι. ΓΙΑΝΝΑΚΟΠΟΥΛΟΣ

Αρ. Φακ. 173/11
σχ. 12

362
ΑΑΠ
30 Δεκεμβρίου 11

ΠΡΩΤΟΤΥΠΟ

ΥΠΟΥΡΓΕΙΟ ΠΕΡΙΒΑΛΛΟΝΤΟΣ, ΕΝΕΡΓΕΙΑΣ ΚΑΙ ΚΛΙΜΑΤΙΚΗΣ ΑΛΛΑΓΗΣ

Δ / ΝΣΗ ΠΟΛΕΟΔΟΜΙΚΟΥ ΣΧΕΔΙΑΣΜΟΥ
ΤΜΗΜΑ ΠΑΡΑΔΟΣΙΑΚΩΝ ΟΙΚΙΣΜΩΝ

ΘΕΜΑ : Δήμος Αθηναίων

ΘΕΜΑ : Καθορισμός συμπληρωματικών όρων και περιορισμών δόμησης σε διατηρητέο κτίριο επί της οδού Σταδίου 23 του εγκεκριμένου ρυμοτομικού σχεδίου Αθηνών.

ΣΧΕΔΙΟ : Λεπτομέρεια Ρολού Προστασίας

ΚΛΙΜΑΚΑ: 1:20

ΧΟΡΗΓΕΙΤΑΙ ΚΑΤΟΠΙΝ ΑΙΤΗΜΑΤΟΣ