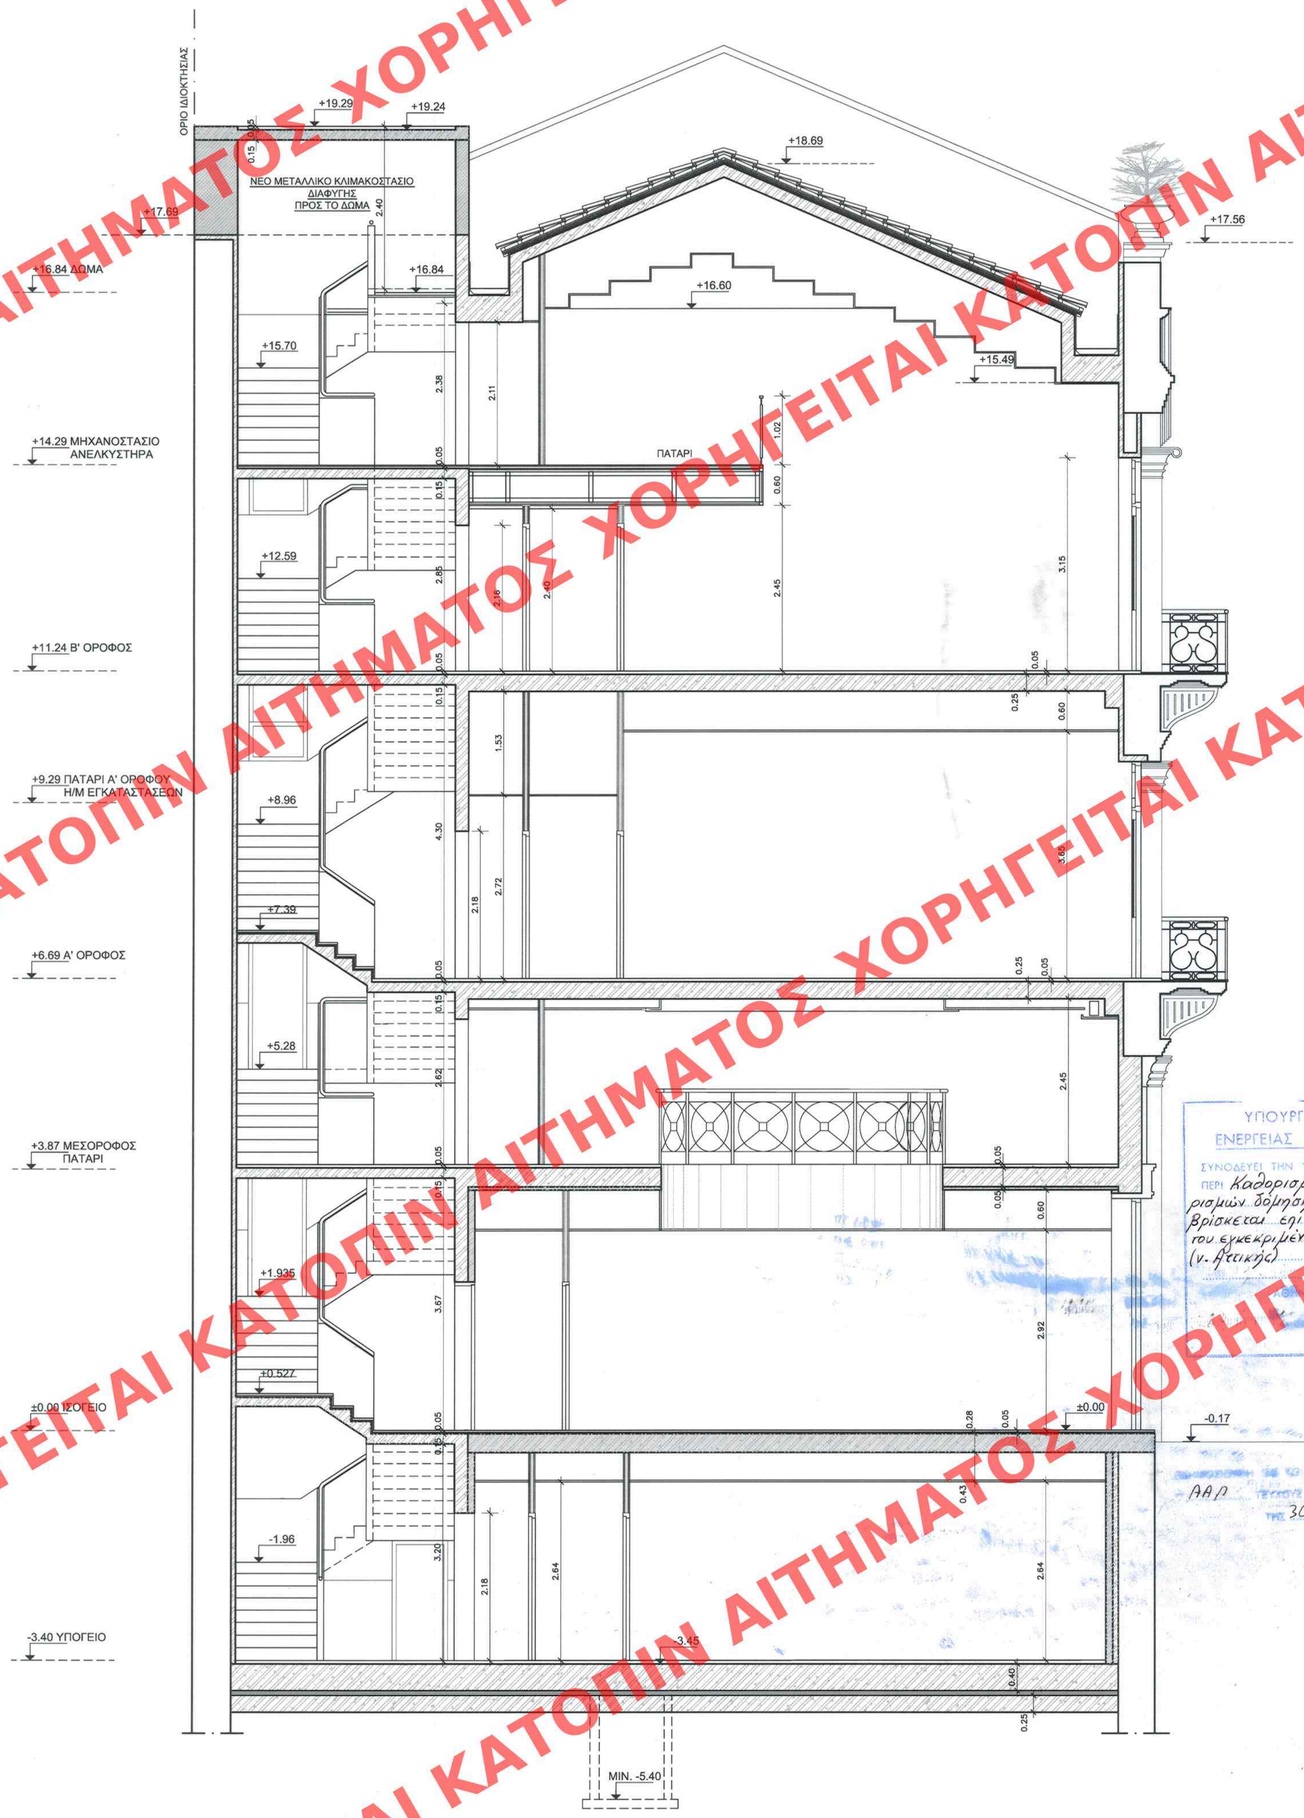

ΤΟΜΗ Z-Z

ΥΠΟΜΝΗΜΑ

1. ΣΥΜΒΟΛΙΣΜΟΙ

- ΤΟΙΧΟΠΟΙΙΑ ΑΠΟ ΟΠΛΙΣΜΕΝΟ ΣΚΥΡΟΔΕΜΑ
- ΤΟΙΧΟΠΟΙΙΑ ΑΠΟ ΟΠΤΟΠΛΙΝΘΟΔΟΜΗ
- ΤΟΙΧΟΠΟΙΙΑ ΑΠΟ ΠΕΤΡΑ
- ΤΟΙΧΟΠΟΙΙΑ ΑΠΟ ΓΥΨΟΣΑΝΙΔΑ
- ΕΠΕΜΒΑΣΕΙΣ

+0.73 ← ΣΤΑΘΜΗ ΤΕΛΙΚΟΥ ΔΑΠΕΔΟΥ
+0.65 ← ΣΤΑΘΜΗ ΒΕΤΟΝ

+0.73 ← ΣΤΑΘΜΗ ΤΕΛΙΚΟΥ ΔΑΠΕΔΟΥ
+0.65 ← ΣΤΑΘΜΗ ΒΕΤΟΝ

T1 — ΣΥΜΒΟΛΟ ΤΟΜΗΣ

ΟΨ/Η A — ΣΥΜΒΟΛΟ ΟΨΗΣ

Αρ. Φακ. 173/11
σχ. 12

ΥΠΟΥΡΓΕΙΟ ΠΕΡΙΒΑΛΛΟΝΤΟΣ
ΕΝΕΡΓΕΙΑΣ & ΚΛΙΜΑΤΙΚΗΣ ΑΛΛΑΓΗΣ
ΣΥΝΟΔΕΥΕΙ ΤΗΝ ΥΠ ΑΡΙΘΜ. Γ. 56017/11 ΑΠΟΦΑΣΗ
ΠΕΡΙ Καθορισμός ειδικών όρων και περιορισμών δόμησης στο διατηρητέο κτίριο που βρίσκεται επί της οδού Σταδίου αρ. 23 εντός του εγκεκριμένου ρυμοτ. σχεδίου Αθηνών (ν. Αττικής)
14 Δεκεμβρίου 2011
Δ/ΝΤΗΣ
Ι. ΓΙΑΝΝΑΚΟΠΟΥΛΟΣ

362
ΑΑΠ
30 Δεκεμβρίου 11

ΥΠΟΥΡΓΕΙΟ ΠΕΡΙΒΑΛΛΟΝΤΟΣ, ΕΝΕΡΓΕΙΑΣ ΚΑΙ ΚΛΙΜΑΤΙΚΗΣ ΑΛΛΑΓΗΣ

Δ / ΝΣΗ ΠΟΛΕΟΔΟΜΙΚΟΥ ΣΧΕΔΙΑΣΜΟΥ
ΤΜΗΜΑ ΠΑΡΑΔΟΣΙΑΚΩΝ ΟΙΚΙΣΜΩΝ

ΘΕΜΑ : Δήμος Αθηναίων

ΘΕΜΑ : Καθορισμός συμπληρωματικών όρων και περιορισμών δόμησης σε διατηρητέο κτίριο επί της οδού Σταδίου 23 του εγκεκριμένου ρυμοτομικού σχεδίου Αθηνών.

ΣΧΕΔΙΟ : Τομή Z-Z

ΚΛΙΜΑΚΑ: 1:50

ΧΟΡΗΓΕΙΤΑΙ ΚΑΤΟΠΙΝ ΑΙΤΗΜΑΤΟΣ