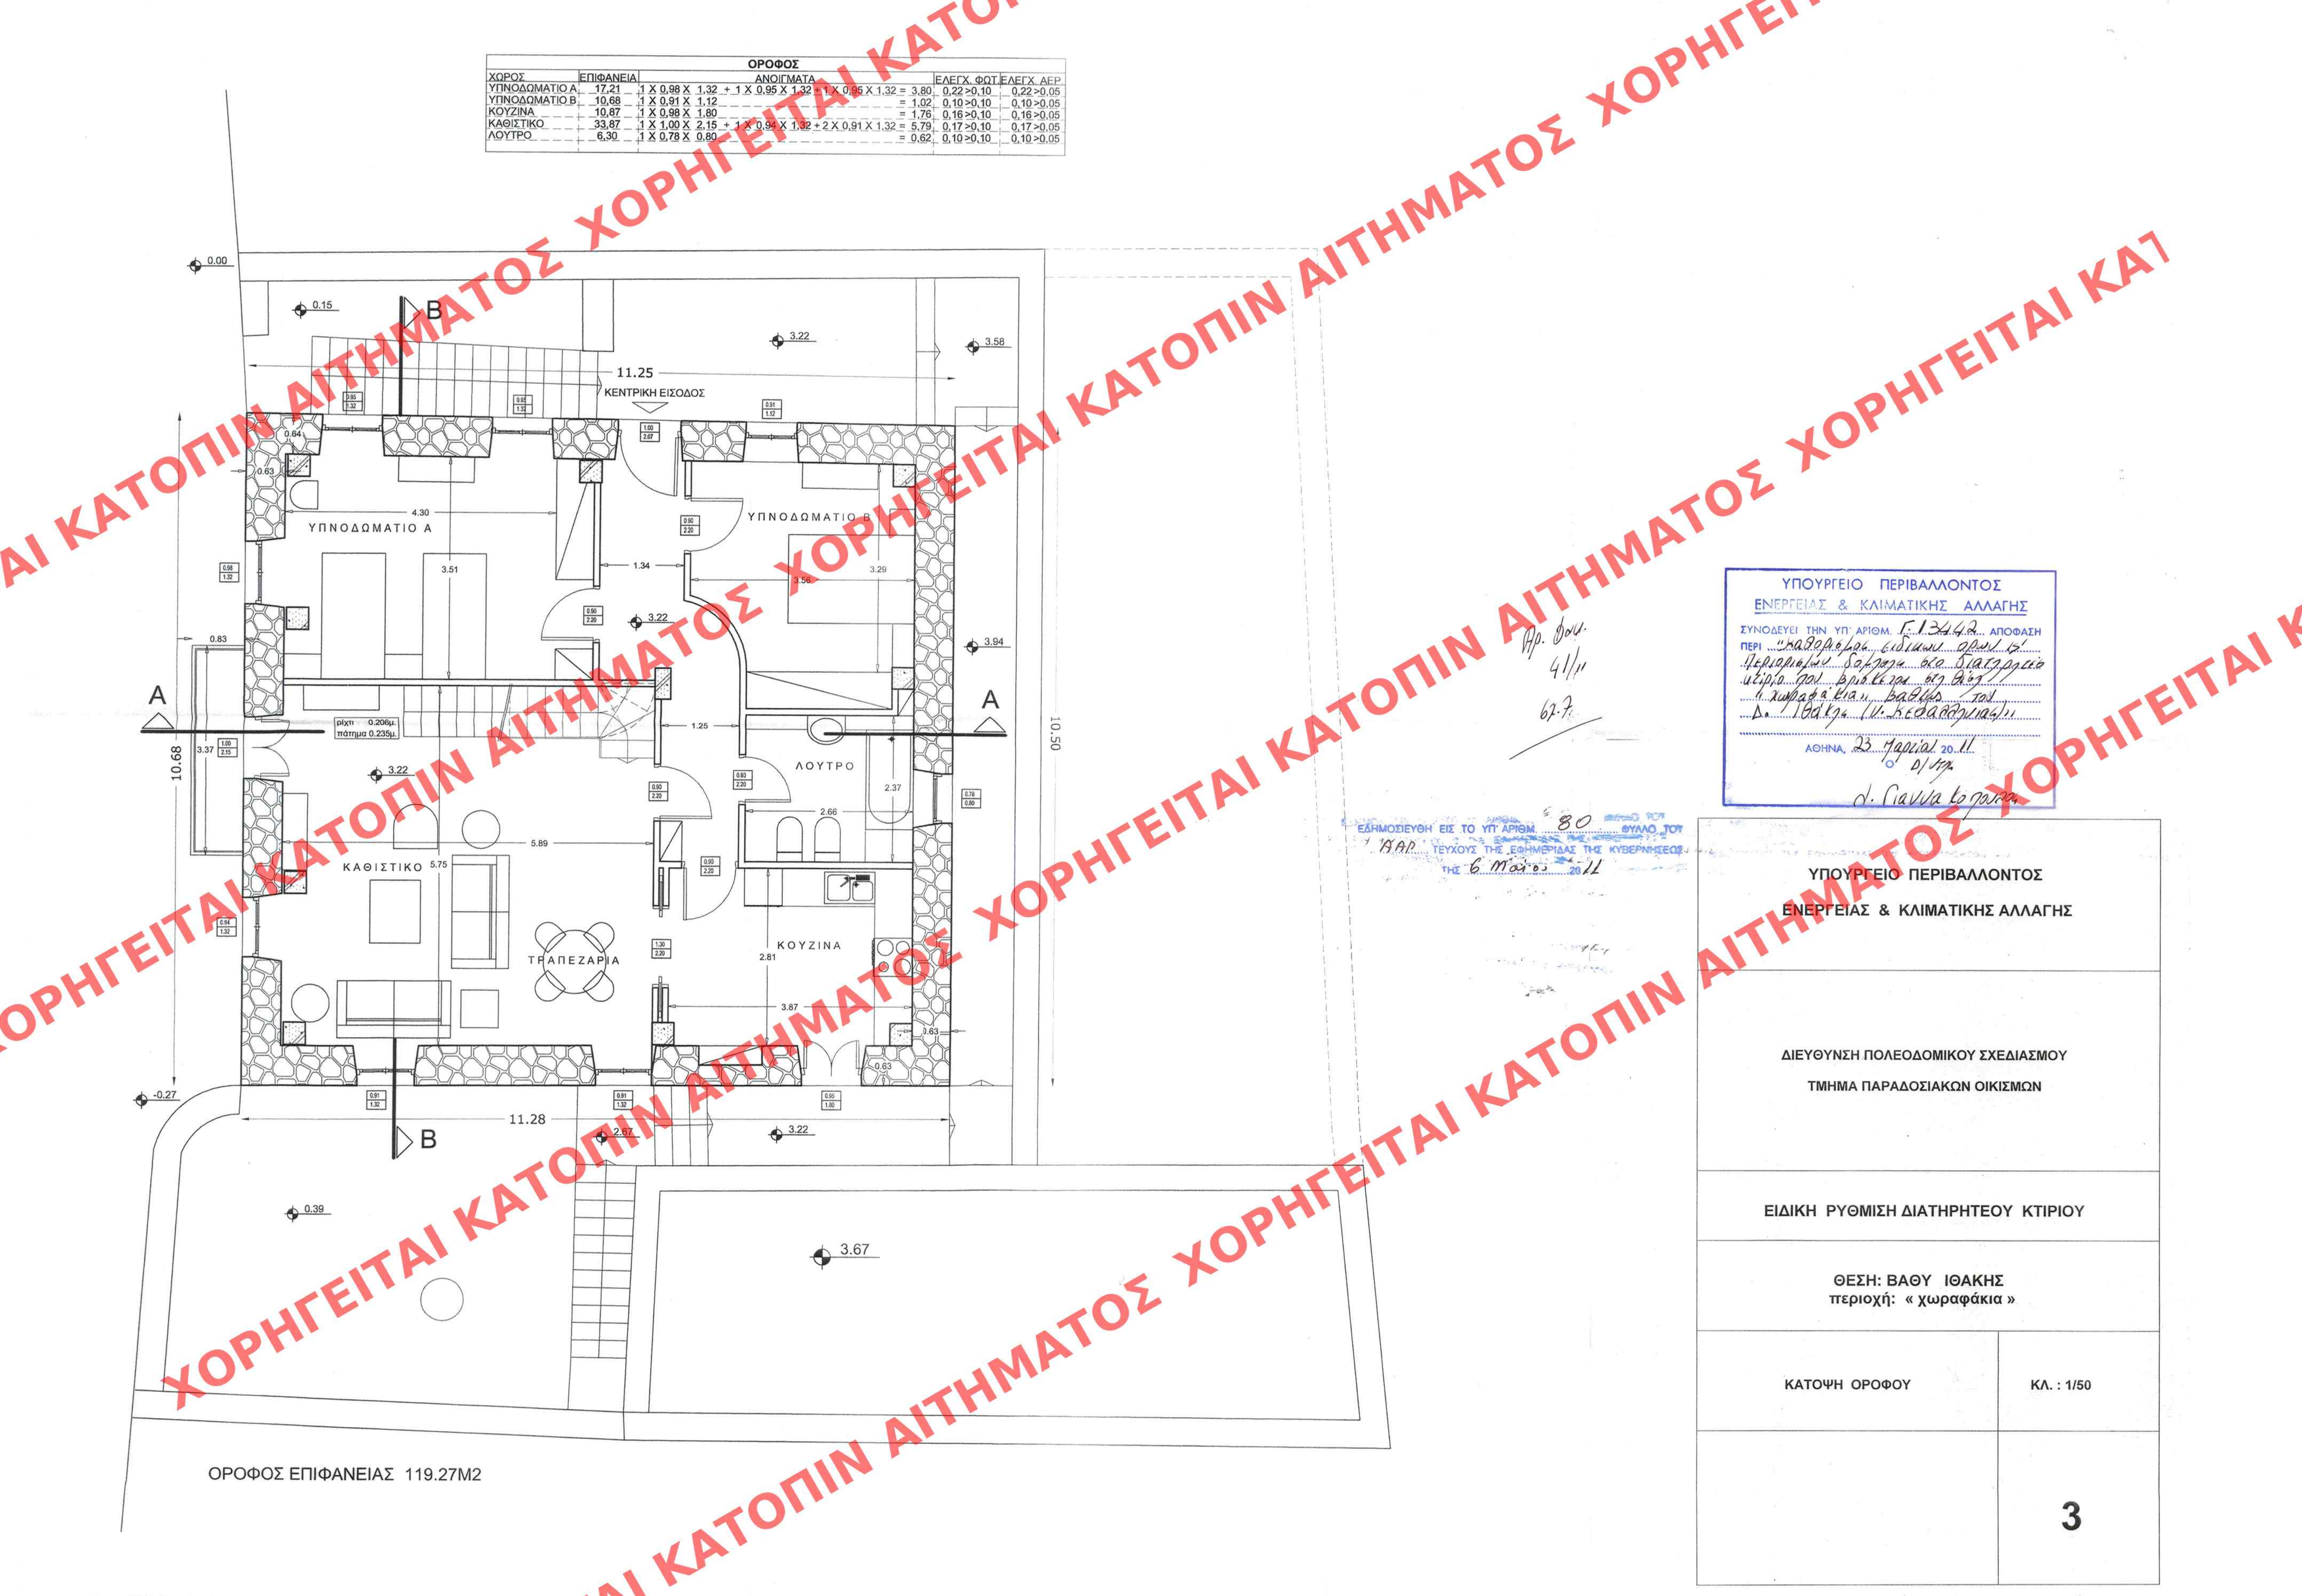


[illegible][illegible][illegible][illegible][illegible]

ΟΡΟΦΟΣ

ΧΩΡΟΣ	ΕΠΙΦΑΝΕΙΑ	ΑΝΟΙΓΜΑΤΑ	ΕΛΕΓΧ. ΦΩΤ.	ΕΛΕΓΧ. ΔΕΥ.
ΥΠΝΟΔΩΜΑΤΙΟ A	17,21	1 X 0,98 X 1,32 + 1 X 0,95 X 1,32 = 3,80	0,22 > 0,10	0,22 > 0,05
ΥΠΝΟΔΩΜΑΤΙΟ B	10,68	1 X 0,91 X 1,12	= 1,02	0,10 > 0,10
ΚΟΥΖΙΝΑ	10,87	1 X 0,98 X 1,80	= 1,76	0,16 > 0,10
ΚΑΘΙΣΤΙΚΟ	33,87	1 X 1,00 X 2,15 + 1 X 0,94 X 1,32 + 2 X 0,91 X 1,32 = 5,79	0,17 > 0,10	0,17 > 0,05
ΛΟΥΤΡΟ	6,30	1 X 0,78 X 0,80	= 0,62	0,10 > 0,10

ΕΛΕΓΧΟΣ ΕΙΣ ΤΟ ΥΠ' ΑΡΙΘΜ. 80 ΣΥΛΛΟΓΗΣ ΤΕΥΧΟΥΣ ΤΗΣ ΕΦΗΜΕΡΙΔΑΣ ΤΗΣ ΚΥΒΕΡΝΗΣΕΩΣ ΤΗΣ 6 Μαρτίου 2011

**ΥΠΟΥΡΓΕΙΟ ΠΕΡΙΒΑΛΛΟΝΤΟΣ
ΕΝΕΡΓΕΙΑΣ & ΚΛΙΜΑΤΙΚΗΣ ΑΛΛΑΓΗΣ**

ΣΥΝΟΔΕΥΕΙ ΤΗΝ ΥΠ' ΑΡΙΘΜ. Γ.1.34.4.2 ΑΠΟΦΑΣΗ ΠΕΡΙ "ΠΑΡΑΒΟΛΗΣ... ΕΙΔΙΚΗΣ... ΑΠΟΦΑΣΗΣ ΠΕΡΙ... ΣΑΡΚΩΣ... ΕΞΕΤΑΣΤΕΩΣ... ΧΩΡΑΦΑΚΙΑ... ΒΑΘΥ ΙΘΑΚΗΣ... ΔΕ... ΕΙΔΙΚΗΣ..."

ΑΘΗΝΑ, 23 Μαΐου 2011
D/MP
J. Γιαννάκης

**ΥΠΟΥΡΓΕΙΟ ΠΕΡΙΒΑΛΛΟΝΤΟΣ
ΕΝΕΡΓΕΙΑΣ & ΚΛΙΜΑΤΙΚΗΣ ΑΛΛΑΓΗΣ**

ΔΙΕΥΘΥΝΣΗ ΠΟΛΕΟΔΟΜΙΚΟΥ ΣΧΕΔΙΑΣΜΟΥ
ΤΜΗΜΑ ΠΑΡΑΔΟΣΙΑΚΩΝ ΟΙΚΙΣΜΩΝ

ΕΙΔΙΚΗ ΡΥΘΜΙΣΗ ΔΙΑΤΗΡΗΤΕΟΥ ΚΤΙΡΙΟΥ

ΘΕΣΗ: ΒΑΘΥ ΙΘΑΚΗΣ
περιοχή: «χωραφάκια»

ΚΑΤΟΨΗ ΟΡΟΦΟΥ	ΚΛ.: 1/50
3	

[illegible]

ΑΙ ΚΑΤΟΠΙΝ ΑΙΤΗΜΑΤΟΣ ΧΟΡΗΓΕΙΤΑΙ

ΟΡΟΦΟΣ					
ΧΩΡΟΣ	ΕΠΙΦΑΝΕΙΑ	ΑΝΟΙΓΜΑΤΑ	ΕΛΕΓΧ. ΦΩΤ.	ΕΛΕΓΧ. ΔΕΥΣ.	
ΥΠΝΟΔΩΜΑΤΙΟ A	17,21	1 X 0,98 X 1,32 + 1 X 0,95 X 1,32 = 3,80	0,22 > 0,10	0,22 > 0,05	
ΥΠΝΟΔΩΜΑΤΙΟ B	10,68	1 X 0,91 X 1,12	= 1,02	0,10 > 0,10	0,10 > 0,05
ΚΟΥΖΙΝΑ	10,87	1 X 0,98 X 1,80	= 1,76	0,16 > 0,10	0,16 > 0,05
ΚΑΘΙΣΤΙΚΟ	33,87	1 X 1,00 X 2,15 + 1 X 0,94 X 1,32 + 2 X 0,91 X 1,32 = 5,79	0,17 > 0,10	0,17 > 0,05	
ΛΟΥΤΡΟ	6,30	1 X 0,78 X 0,80	= 0,62	0,10 > 0,10	0,10 > 0,05

ΕΛΕΓΧΟΣ ΣΤΑΣΗΣ:

ΕΛΕΓΧΟΣ ΣΤΑΣΗΣ ΕΙΣ ΤΟ ΥΠ' ΑΡΙΘΜ. 80... ΟΥΛΟ ΤΟΥ
ΤΕΛΟΥΣ ΤΗΣ ΕΞΗΜΕΡΙΑΣ ΤΗΣ ΚΥΒΕΡΝΗΣΕΩΣ
ΤΗΣ 6 Μαΐου 2011

**ΥΠΟΥΡΓΕΙΟ ΠΕΡΙΒΑΛΛΟΝΤΟΣ
ΕΝΕΡΓΕΙΑΣ & ΚΛΙΜΑΤΙΚΗΣ ΑΛΛΑΓΗΣ**

ΣΥΝΟΔΕΥΕΙ ΤΗΝ ΥΠ' ΑΡΙΘΜ. Γ.1.34.4.2 ΑΠΟΦΑΣΗ
ΠΕΡΙ "ΠΑΡΑΡΤΗΡΑ... ΕΙΔΙΚΗΣ... ΑΠΟΦΑΣΗΣ"
ΠΕΡΙ... ΣΤΑΘΕΡΟΤΗΤΑΣ... ΔΙΑΤΑΞΕΩΣ
...
Αθήνα, 23 Ιανουαρίου 2011.
D/Sr.
J. Γιάννης Κορωναίου

**ΥΠΟΥΡΓΕΙΟ ΠΕΡΙΒΑΛΛΟΝΤΟΣ
ΕΝΕΡΓΕΙΑΣ & ΚΛΙΜΑΤΙΚΗΣ ΑΛΛΑΓΗΣ**

ΔΙΕΥΘΥΝΣΗ ΠΟΛΕΟΔΟΜΙΚΟΥ ΣΧΕΔΙΑΣΜΟΥ
ΤΜΗΜΑ ΠΑΡΑΔΟΣΙΑΚΩΝ ΟΙΚΙΣΜΩΝ

ΕΙΔΙΚΗ ΡΥΘΜΙΣΗ ΔΙΑΤΗΡΗΤΕΟΥ ΚΤΙΡΙΟΥ

ΘΕΣΗ: ΒΑΘΥ ΙΘΑΚΗΣ
περιοχή: «χωραφάκια»

ΚΑΤΟΨΗ ΟΡΟΦΟΥ	Κλ.: 1/50
3	

ΟΡΟΦΟΣ ΕΠΙΦΑΝΕΙΑΣ 119.27M2

ΧΟΡΗΓΕΙΤΑΙ ΚΑΤΟΠΙΝ ΑΙΤΗΜΑΤΟΣ ΧΟΡΗΓΕΙΤΑΙ

ΧΩΡΗΓΕΙΤΑΙ ΚΑΤΟΠΙΝ ΑΙΤΗΜΑΤΟΣ ΧΟΡΗΓΕΙΤΑΙ ΚΑΤ

ΟΡΟΦΟΣ					
ΧΩΡΟΣ	ΕΠΙΦΑΝΕΙΑ	ΑΝΟΙΓΜΑΤΑ	ΕΛΕΓΧ. ΦΩΤ.	ΕΛΕΓΧ. ΔΕΡ.	
ΥΠΝΟΔΩΜΑΤΙΟ A	17,21	1 X 0,98 X 1,32 + 1 X 0,95 X 1,32 = 3,80	0,22 > 0,10	0,22 > 0,05	
ΥΠΝΟΔΩΜΑΤΙΟ B	10,68	1 X 0,91 X 1,12	= 1,02	0,10 > 0,10	0,10 > 0,05
ΚΟΥΖΙΝΑ	10,87	1 X 0,98 X 1,80	= 1,76	0,16 > 0,10	0,16 > 0,05
ΚΑΘΙΣΤΙΚΟ	33,87	1 X 1,00 X 2,15 + 1 X 0,99 X 1,32 + 2 X 0,91 X 1,32 = 5,79	0,17 > 0,10	0,17 > 0,05	
ΛΟΥΤΡΟ	6,30	1 X 0,78 X 0,80	= 0,62	0,10 > 0,10	0,10 > 0,05

ΟΡΟΦΟΣ ΕΠΙΦΑΝΕΙΑΣ 119.27M²

ΥΠΟΥΡΓΕΙΟ ΠΕΡΙΒΑΛΛΟΝΤΟΣ
ΕΝΕΡΓΕΙΑΣ & ΚΛΙΜΑΤΙΚΗΣ ΑΛΛΑΓΗΣ

ΣΥΝΟΔΕΥΕΙ ΤΗΝ ΥΠ' ΑΡΙΘΜ. Γ.1.24.4.2... ΑΠΟΦΑΣΗ
ΠΕΡΙ "ΠΑΡΑΡΤΗΡΙΑ... ΕΙΔΙΚΗΣ ΟΡΓΑΝΩΣΗΣ
ΠΕΡΙΟΧΗΣ... ΣΤΑΘΕΡΗΣ ΚΑΙ ΔΙΑΤΗΡΗΣΗΣ
ΑΞΙΟΛΟΓΩΝ... ΒΟΛΕΤΩΝ... ΚΑΙ ΘΑΛΩΝ
Α... ΧΩΡΑΦΑΚΙΑ... ΒΑΛΕΤΩΝ... ΤΩΝ
Δ... ΙΙΙ... ΕΙΔΙΚΗΣ ΟΡΓΑΝΩΣΗΣ"

ΑΘΗΝΑ, 23 Μαΐου 2011
D/MP
J. Γιαννακόπουλος

ΕΛΘΟΥΣΕΥΣΗ ΕΙΣ ΤΟ ΥΠ' ΑΡΙΘΜ. 80... ΣΥΛΛΟΓΟΥ
ΤΕΛΟΥΣ ΤΗΣ ΕΦΗΜΕΡΙΔΑΣ ΤΗΣ ΚΥΒΕΡΝΗΣΕΩΣ
ΤΗΣ 6 Μαΐου 2011

ΥΠΟΥΡΓΕΙΟ ΠΕΡΙΒΑΛΛΟΝΤΟΣ ΕΝΕΡΓΕΙΑΣ & ΚΛΙΜΑΤΙΚΗΣ ΑΛΛΑΓΗΣ	
ΔΙΕΥΘΥΝΣΗ ΠΟΛΕΟΔΟΜΙΚΟΥ ΣΧΕΔΙΑΣΜΟΥ ΤΜΗΜΑ ΠΑΡΑΔΟΣΙΑΚΩΝ ΟΙΚΙΣΜΩΝ	
ΕΙΔΙΚΗ ΡΥΘΜΙΣΗ ΔΙΑΤΗΡΗΤΕΟΥ ΚΤΙΡΙΟΥ	
ΘΕΣΗ: ΒΑΘΥ ΙΘΑΚΗΣ περιοχή: «χωραφάκια»	
ΚΑΤΟΨΗ ΟΡΟΦΟΥ	ΚΛ.: 1/50
3	

[illegible]