


ΧΩΡΟΣ	ΕΠΙΦΑΝΕΙΑ	ΑΝΟΙΓΜΑΤΑ	ΣΟΦΙΤΑ		
			ΕΛΕΓΧ. ΦΩΤ.	ΕΛΕΓΧ. ΑΕΡ	
ΥΠΝΟΔΩΜΑΤΙΟ Γ	16.34	2 Χ 0.70 Χ 1.20	= 1.68	0.10>0.10	0.10>0.05
ΥΠΝΟΔΩΜΑΤΙΟ Δ	13.90	2 Χ 0.70 Χ 1.20	= 1.68	0.12>0.10	0.12>0.05
ΛΟΥΤΡΟ	5.25	1 Χ 0.70 Χ 1.20	= 0.84	0.16>0.10	0.16>0.05

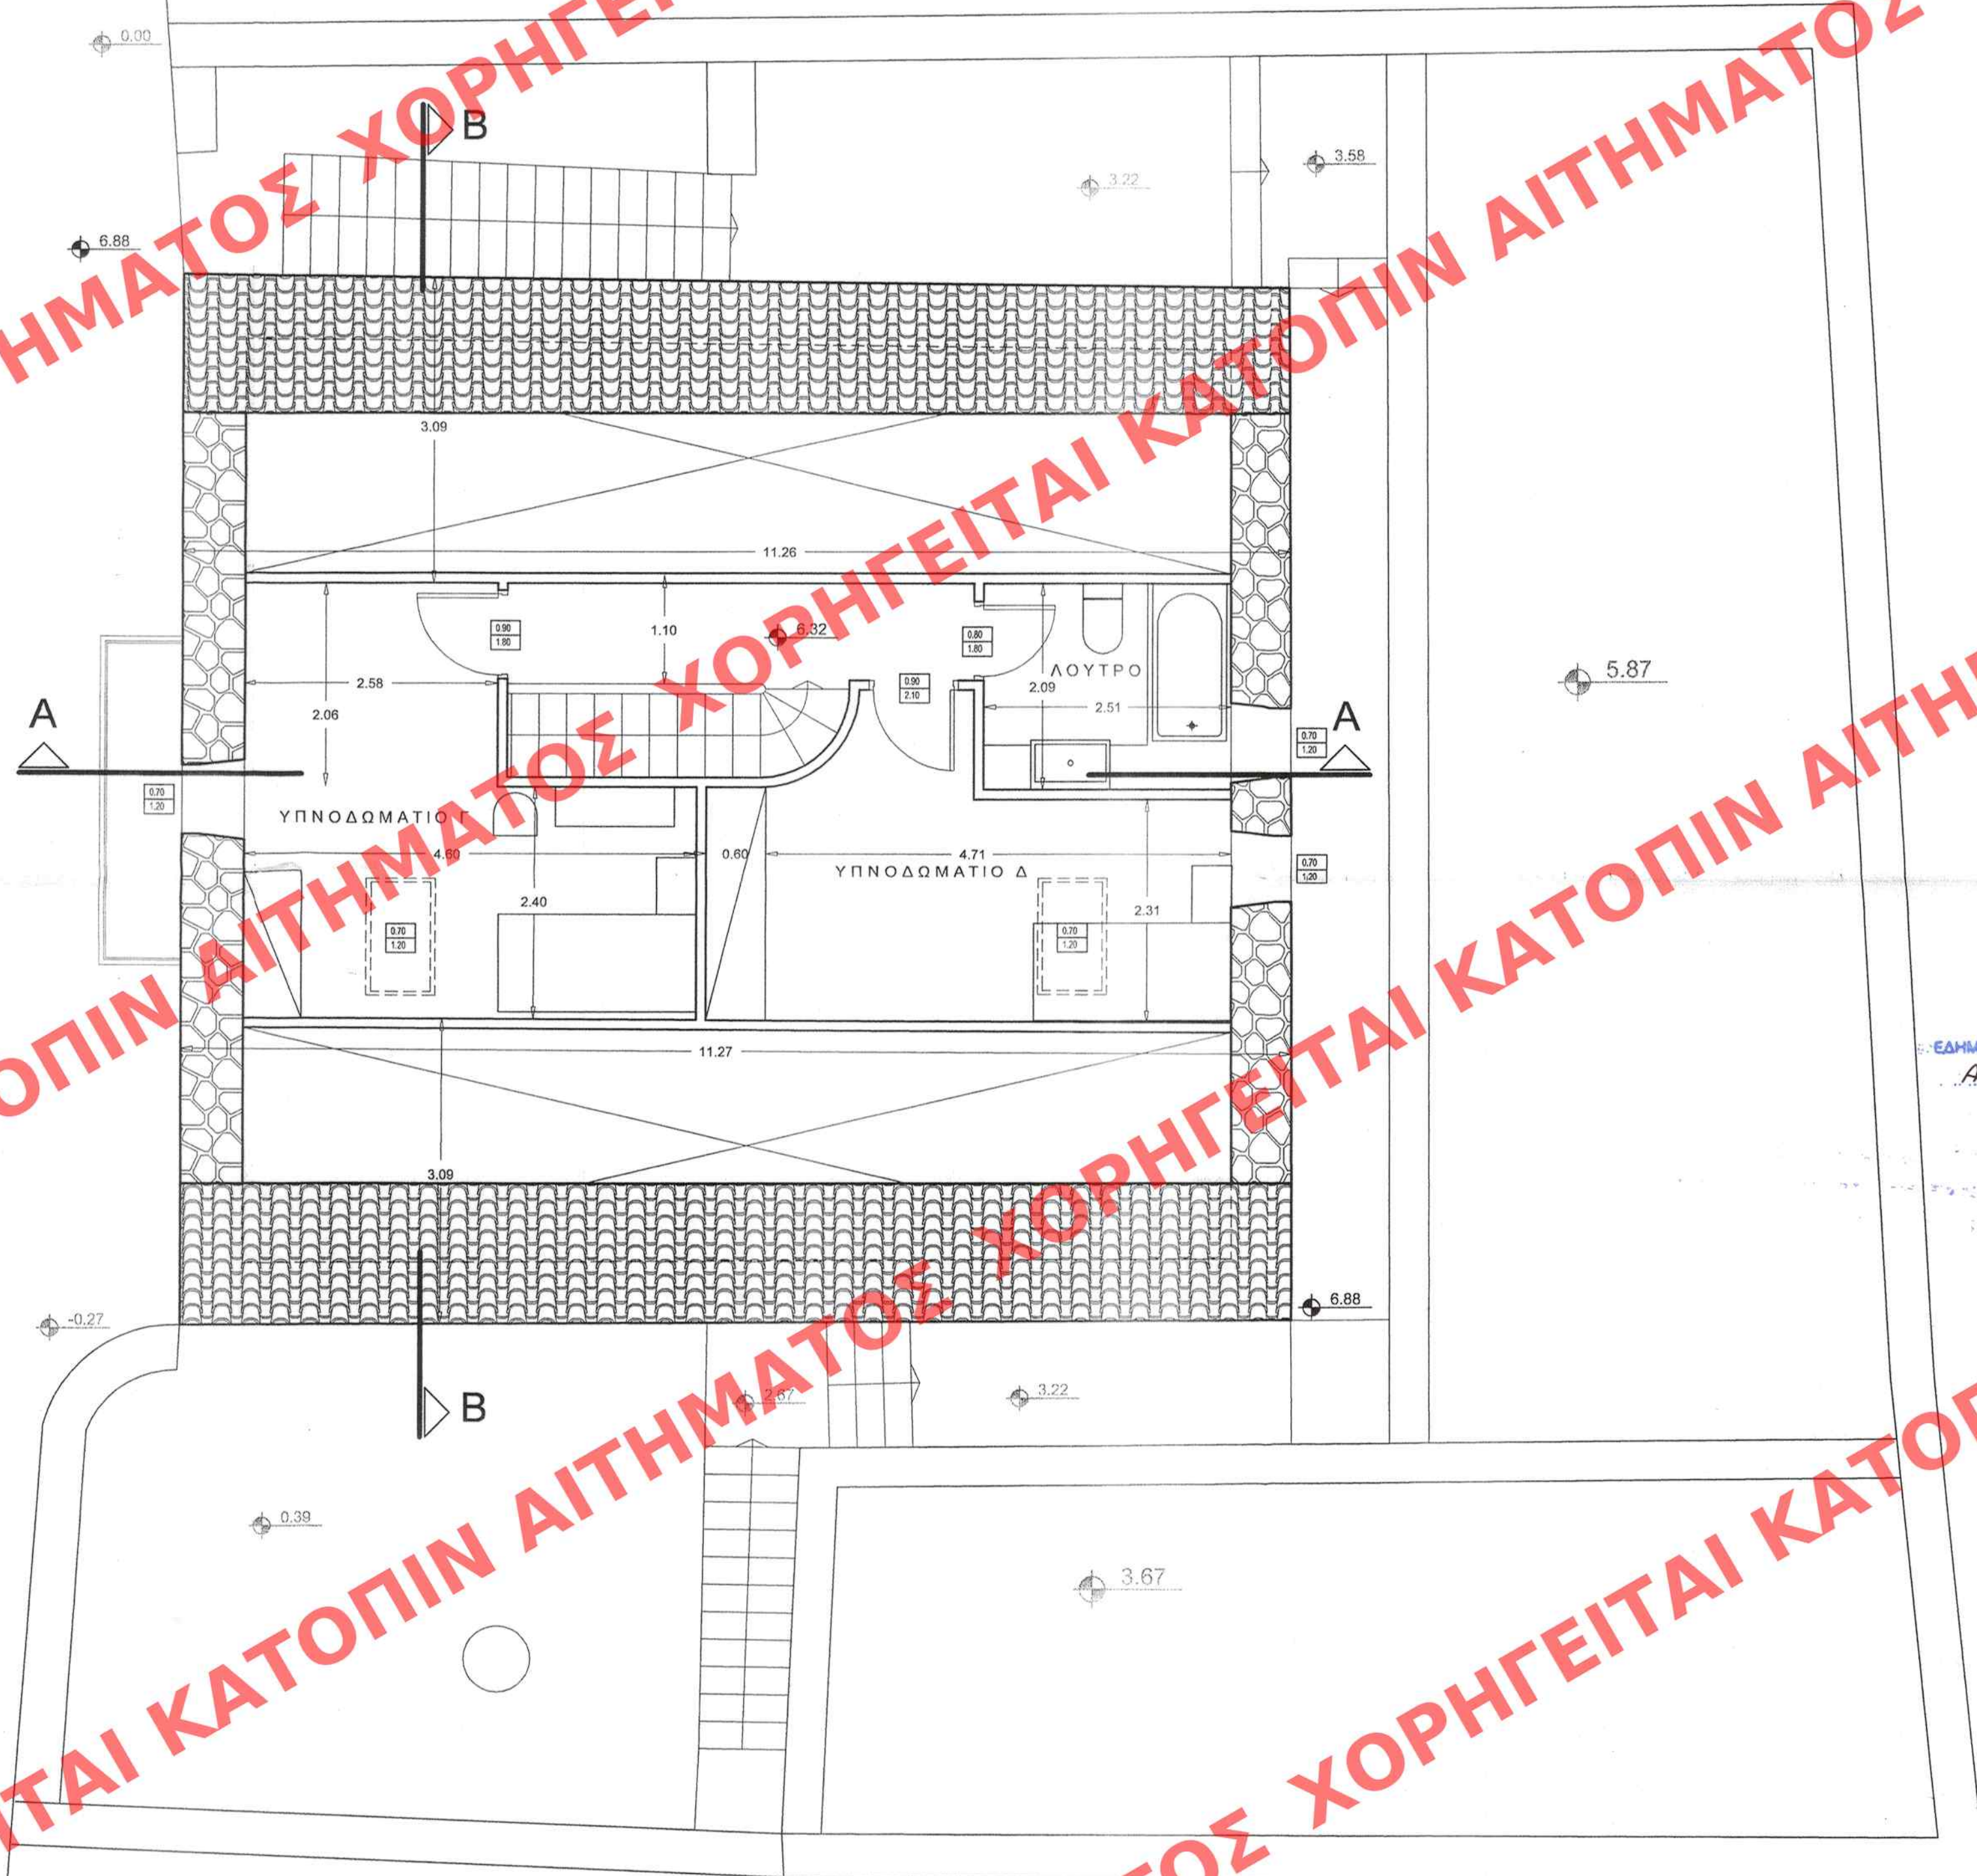

ΣΟΦΙΤΑ ΕΠΙΦΑΝΕΙΑΣ 52.74Μ2

ΥΠΟΥΡΓΕΙΟ ΠΕΡΙΒΑΛΛΟΝΤΟΣ
ΕΝΕΡΓΕΙΑΣ & ΚΛΙΜΑΤΙΚΗΣ ΑΛΛΑΓΗΣ

ΣΥΝΟΔΕΥΕΙ ΤΗΝ ΥΠ' ΑΡΙΘΜ. Γ. 13442/11. ΑΠΟΦΑΣΗ
ΠΕΡΙ καθορισμός ειδικών όρων και περιο-
ρισμών δόμησης στο διατηρητέο κτίριο που
βρίσκεται στη θέση "Χωραφάκια", Βαθέως
του Δήμου Ήδρας (ν. Κεφαλληνίας).....

ΑΘΗΝΑ, 23. Μαρτίου 2011.
Ο Δ/ΝΤΗΣ

Ι. ΠΑΝΝΑΚΟΠΟΥΛΟΣ

ΕΛΗΜΟΣΙΕΥΘΗ ΕΙΣ ΤΟ ΥΠ' ΑΡΙΘΜ. 80..... ΦΥΛΛΟ ΤΟΥ
ΑΔΠ ΤΕΥΧΟΥΣ ΤΗΣ ΕΚΘΕΣΗΣ ΤΗΣ ΚΥΒΕΡΝΗΣΕΩΣ
ΤΗΣ 6. Μαΐου 2011

ΥΠΟΥΡΓΕΙΟ ΠΕΡΙΒΑΛΛΟΝΤΟΣ ΕΝΕΡΓΕΙΑΣ & ΚΛΙΜΑΤΙΚΗΣ ΑΛΛΑΓΗΣ	
ΔΙΕΥΘΥΝΣΗ ΠΟΛΕΟΔΟΜΙΚΟΥ ΣΧΕΔΙΑΣΜΟΥ ΤΜΗΜΑ ΠΑΡΑΔΟΣΙΑΚΩΝ ΟΙΚΙΣΜΩΝ	
ΕΙΔΙΚΗ ΡΥΘΜΙΣΗ ΔΙΑΤΗΡΗΤΕΟΥ ΚΤΙΡΙΟΥ	
ΘΕΣΗ: ΒΑΘΥ ΙΘΑΚΗΣ περιοχή: « χωραφάκια »	
ΚΑΤΩΨΗ ΣΟΦΙΤΑΣ	ΚΛ. : 1/50
4	