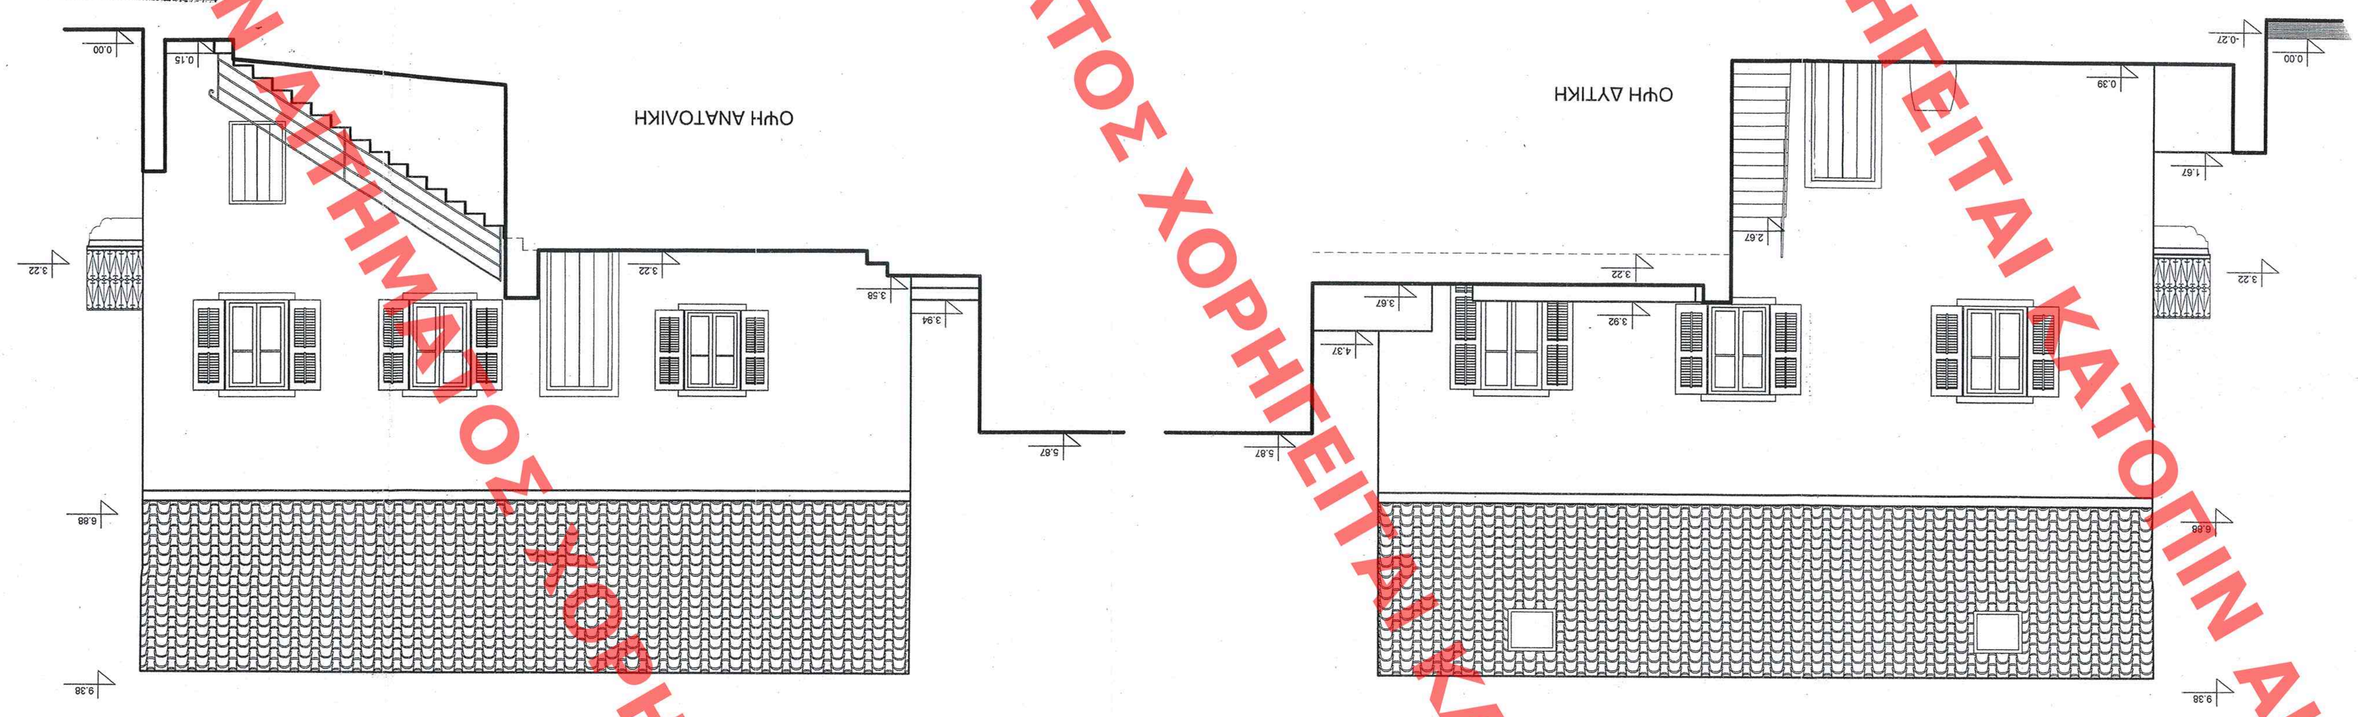

ΚΑΤΑΛΟΓΟΣ ΥΛΙΚΩΝ
ΚΟΥΦΩΜΑΤΑ ΞΥΛΙΝΑ
ΕΠΙΧΡΙΣΜΑΤΑ ΑΠΟ ΜΑΡΜΑΡΟΚΟΝΙΑΜΑ
ΚΕΡΑΜΙΔΙΑ ΡΩΜΑΙΚΟΥ ΤΥΠΟΥ
ΚΑΛΚΕΛΑ ΣΙΔΕΡΕΝΙΑ

ΕΛΗΜΟΣΙΕΥΘΗ ΕΙΣ ΤΟ ΥΠ. ΑΡΙΘΜ. 80 ΙΔΡΥΣΗ ΤΟΥ
ΑΡ. ΤΕΥΧΟΥΣ ΠΗΕ-ΕΘΝΙΚΗΣ ΤΗΣ ΚΤΙΣΕΝΗΣΕΩΣ
ΤΗΣ 6 Μαΐου 2014

ΥΠΟΥΡΓΕΙΟ ΠΕΡΙΒΑΛΛΟΝΤΟΣ
ΕΝΕΡΓΕΙΑΣ & ΚΛΙΜΑΤΙΚΗΣ ΑΛΛΑΓΗΣ
ΕΥΝΟΔΕΥΕΙ ΤΗΝ ΥΠ. ΑΡΙΘΜ. Γ. 13.999/11 ΑΠΟΦΑΣΗ
ΠΕΡΙ Καθορισμός ειδικών όρων και περιορισμών λόγω στο διατηρητέο κτίριο που βρίσκεται στη θέση "Χωροδακίκια" Βοιών του Δήμου Ιθάκης (κ. Κεφαλλονιάς)
ΑΘΗΝΑ 23 Απριλίου 2011
Ο ΔΗΜΗΤΗΣ
Γ. ΓΙΑΝΝΑΚΟΠΟΥΛΟΣ

ΠΡΩΤΟΤΥΠΟ

ΥΠΟΥΡΓΕΙΟ ΠΕΡΙΒΑΛΛΟΝΤΟΣ
ΕΝΕΡΓΕΙΑΣ & ΚΛΙΜΑΤΙΚΗΣ ΑΛΛΑΓΗΣ

ΔΙΕΥΘΥΝΗ ΠΟΛΕΟΔΟΜΙΚΟΥ ΣΧΕΔΙΑΣΜΟΥ
ΤΜΗΜΑ ΠΑΡΑΔΟΣΙΑΚΩΝ ΟΙΚΙΣΜΩΝ

ΕΙΔΙΚΗ ΡΥΘΜΙΣΗ ΔΙΑΤΗΡΗΤΕΟΥ ΚΤΙΡΙΟΥ

ΘΕΣΗ: ΒΑΟΥ ΙΟΑΚΗΣ
περιοχή: « Χωραφάκια »

ΟΨΕΙΣ	ΚΛ. : 1/50
	7

ΧΟΡΗΓΕΙΤΑΙ ΚΑΤΟΠΙΝ ΑΙΤΗΜΑΤΟΣ