



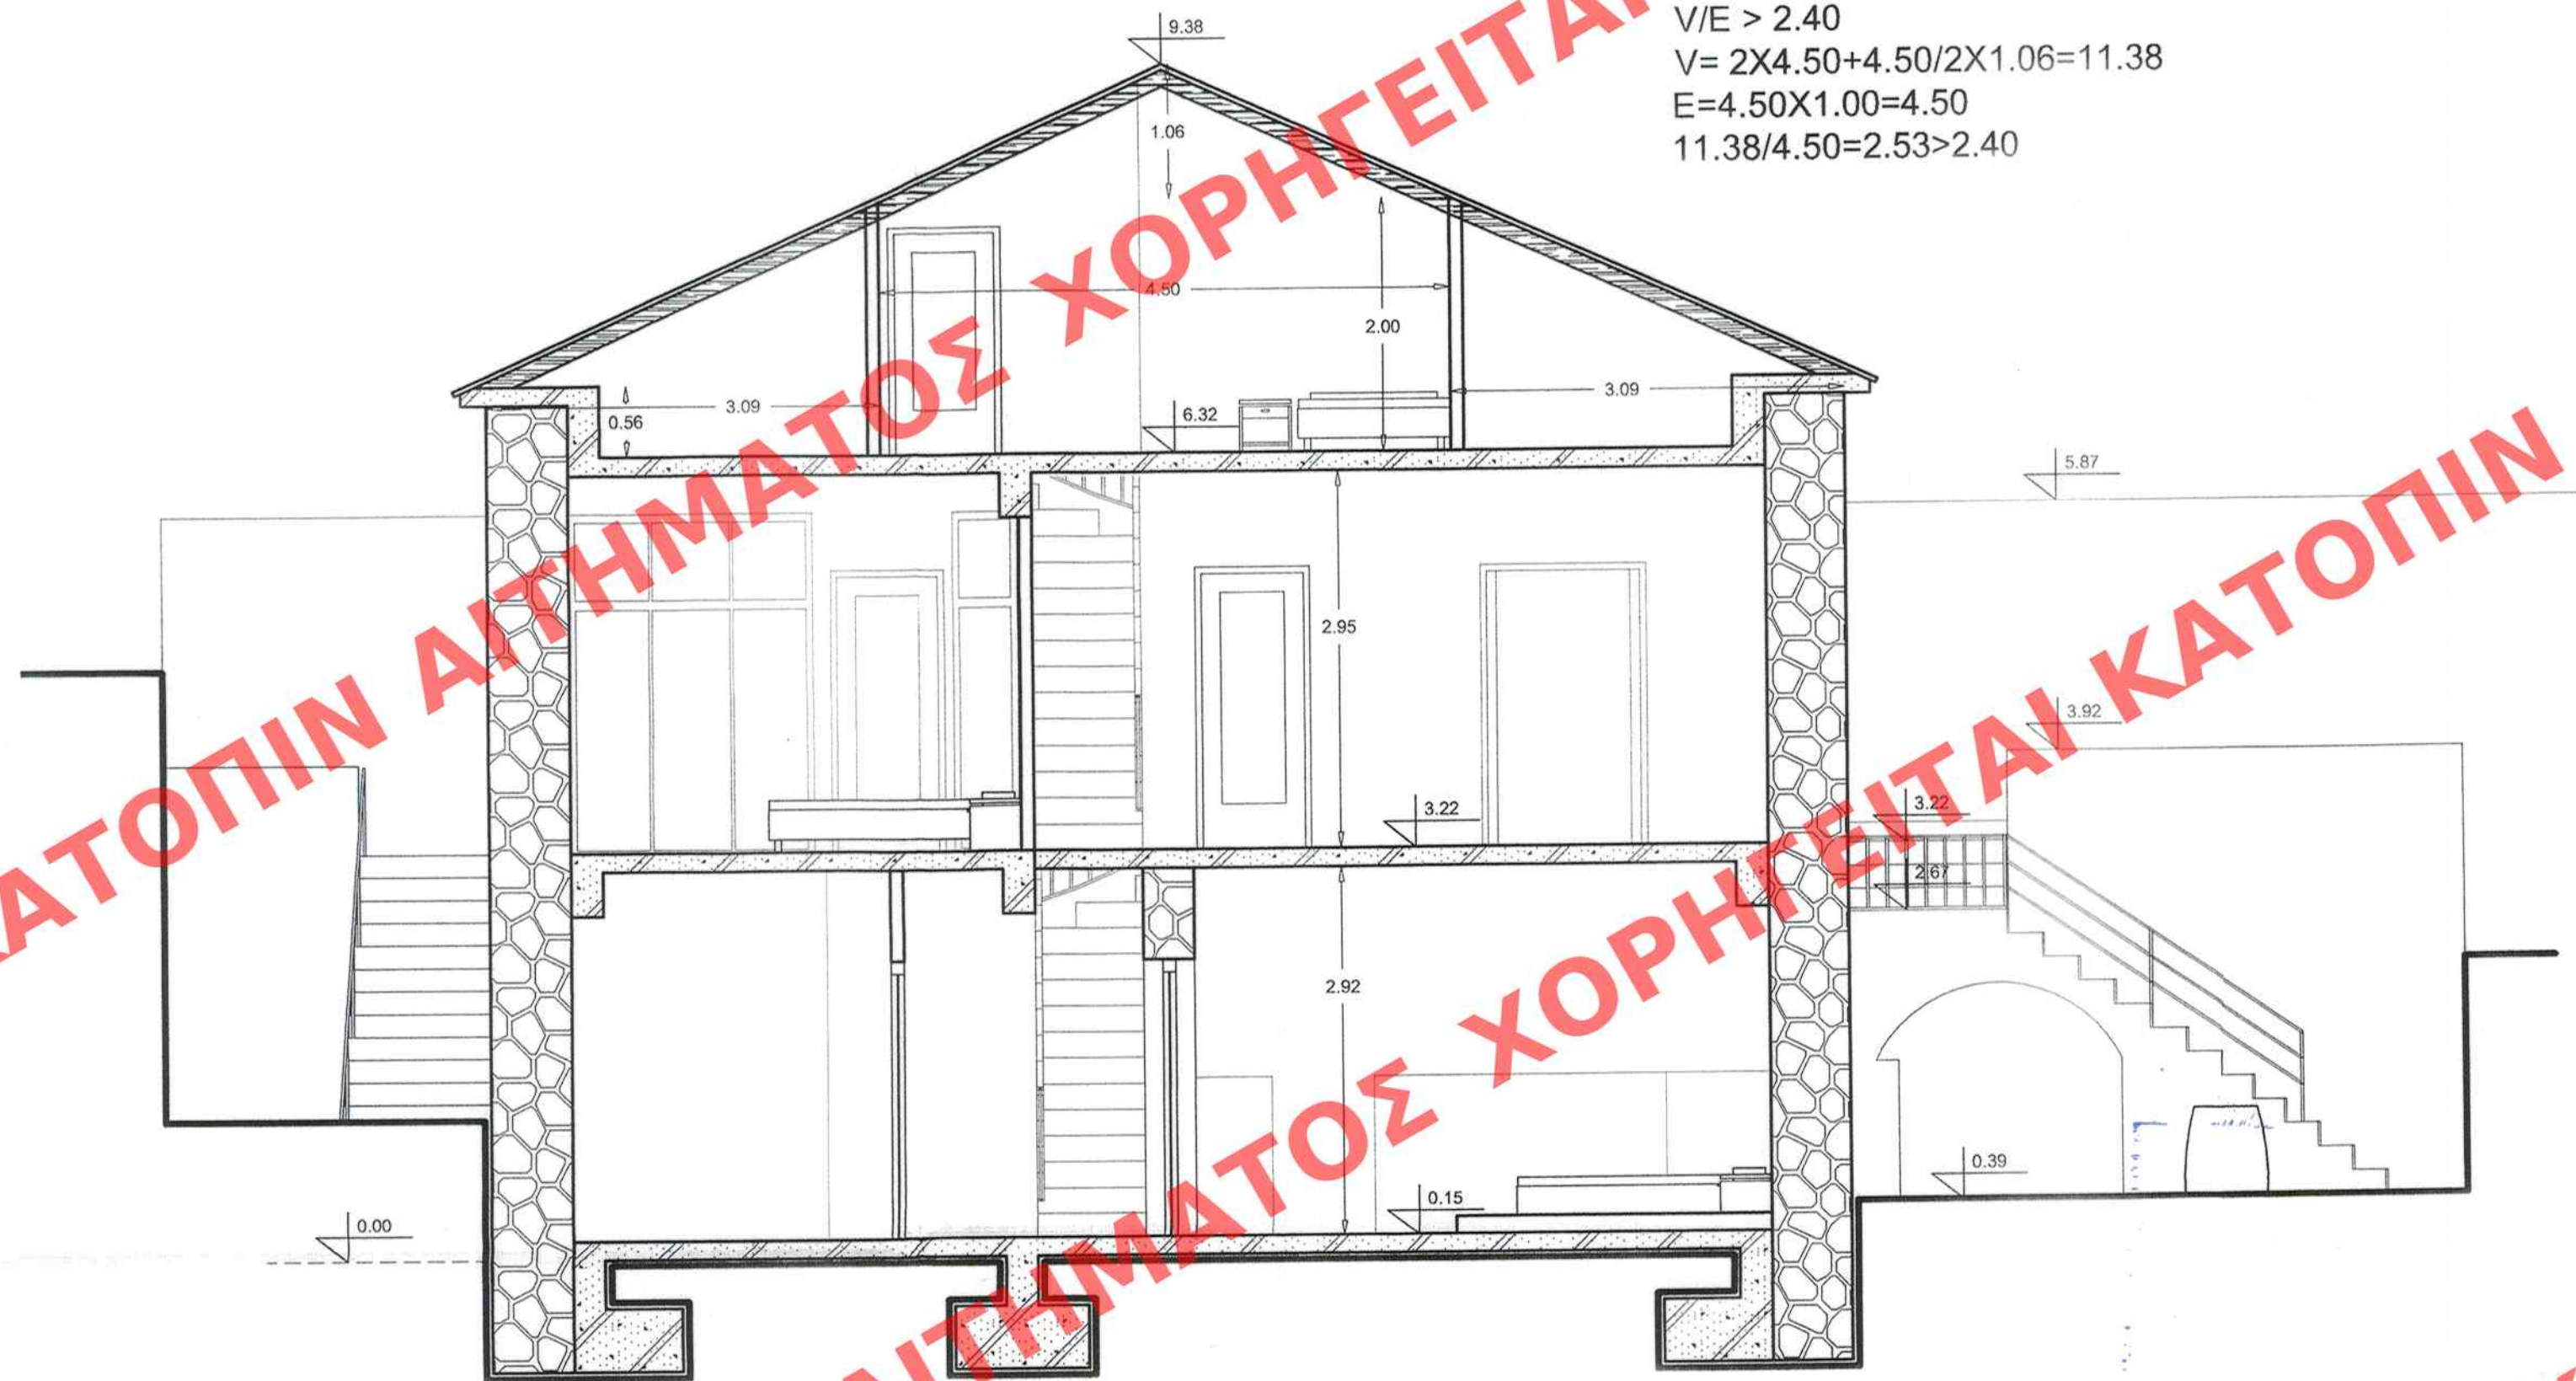

TOMH B-B

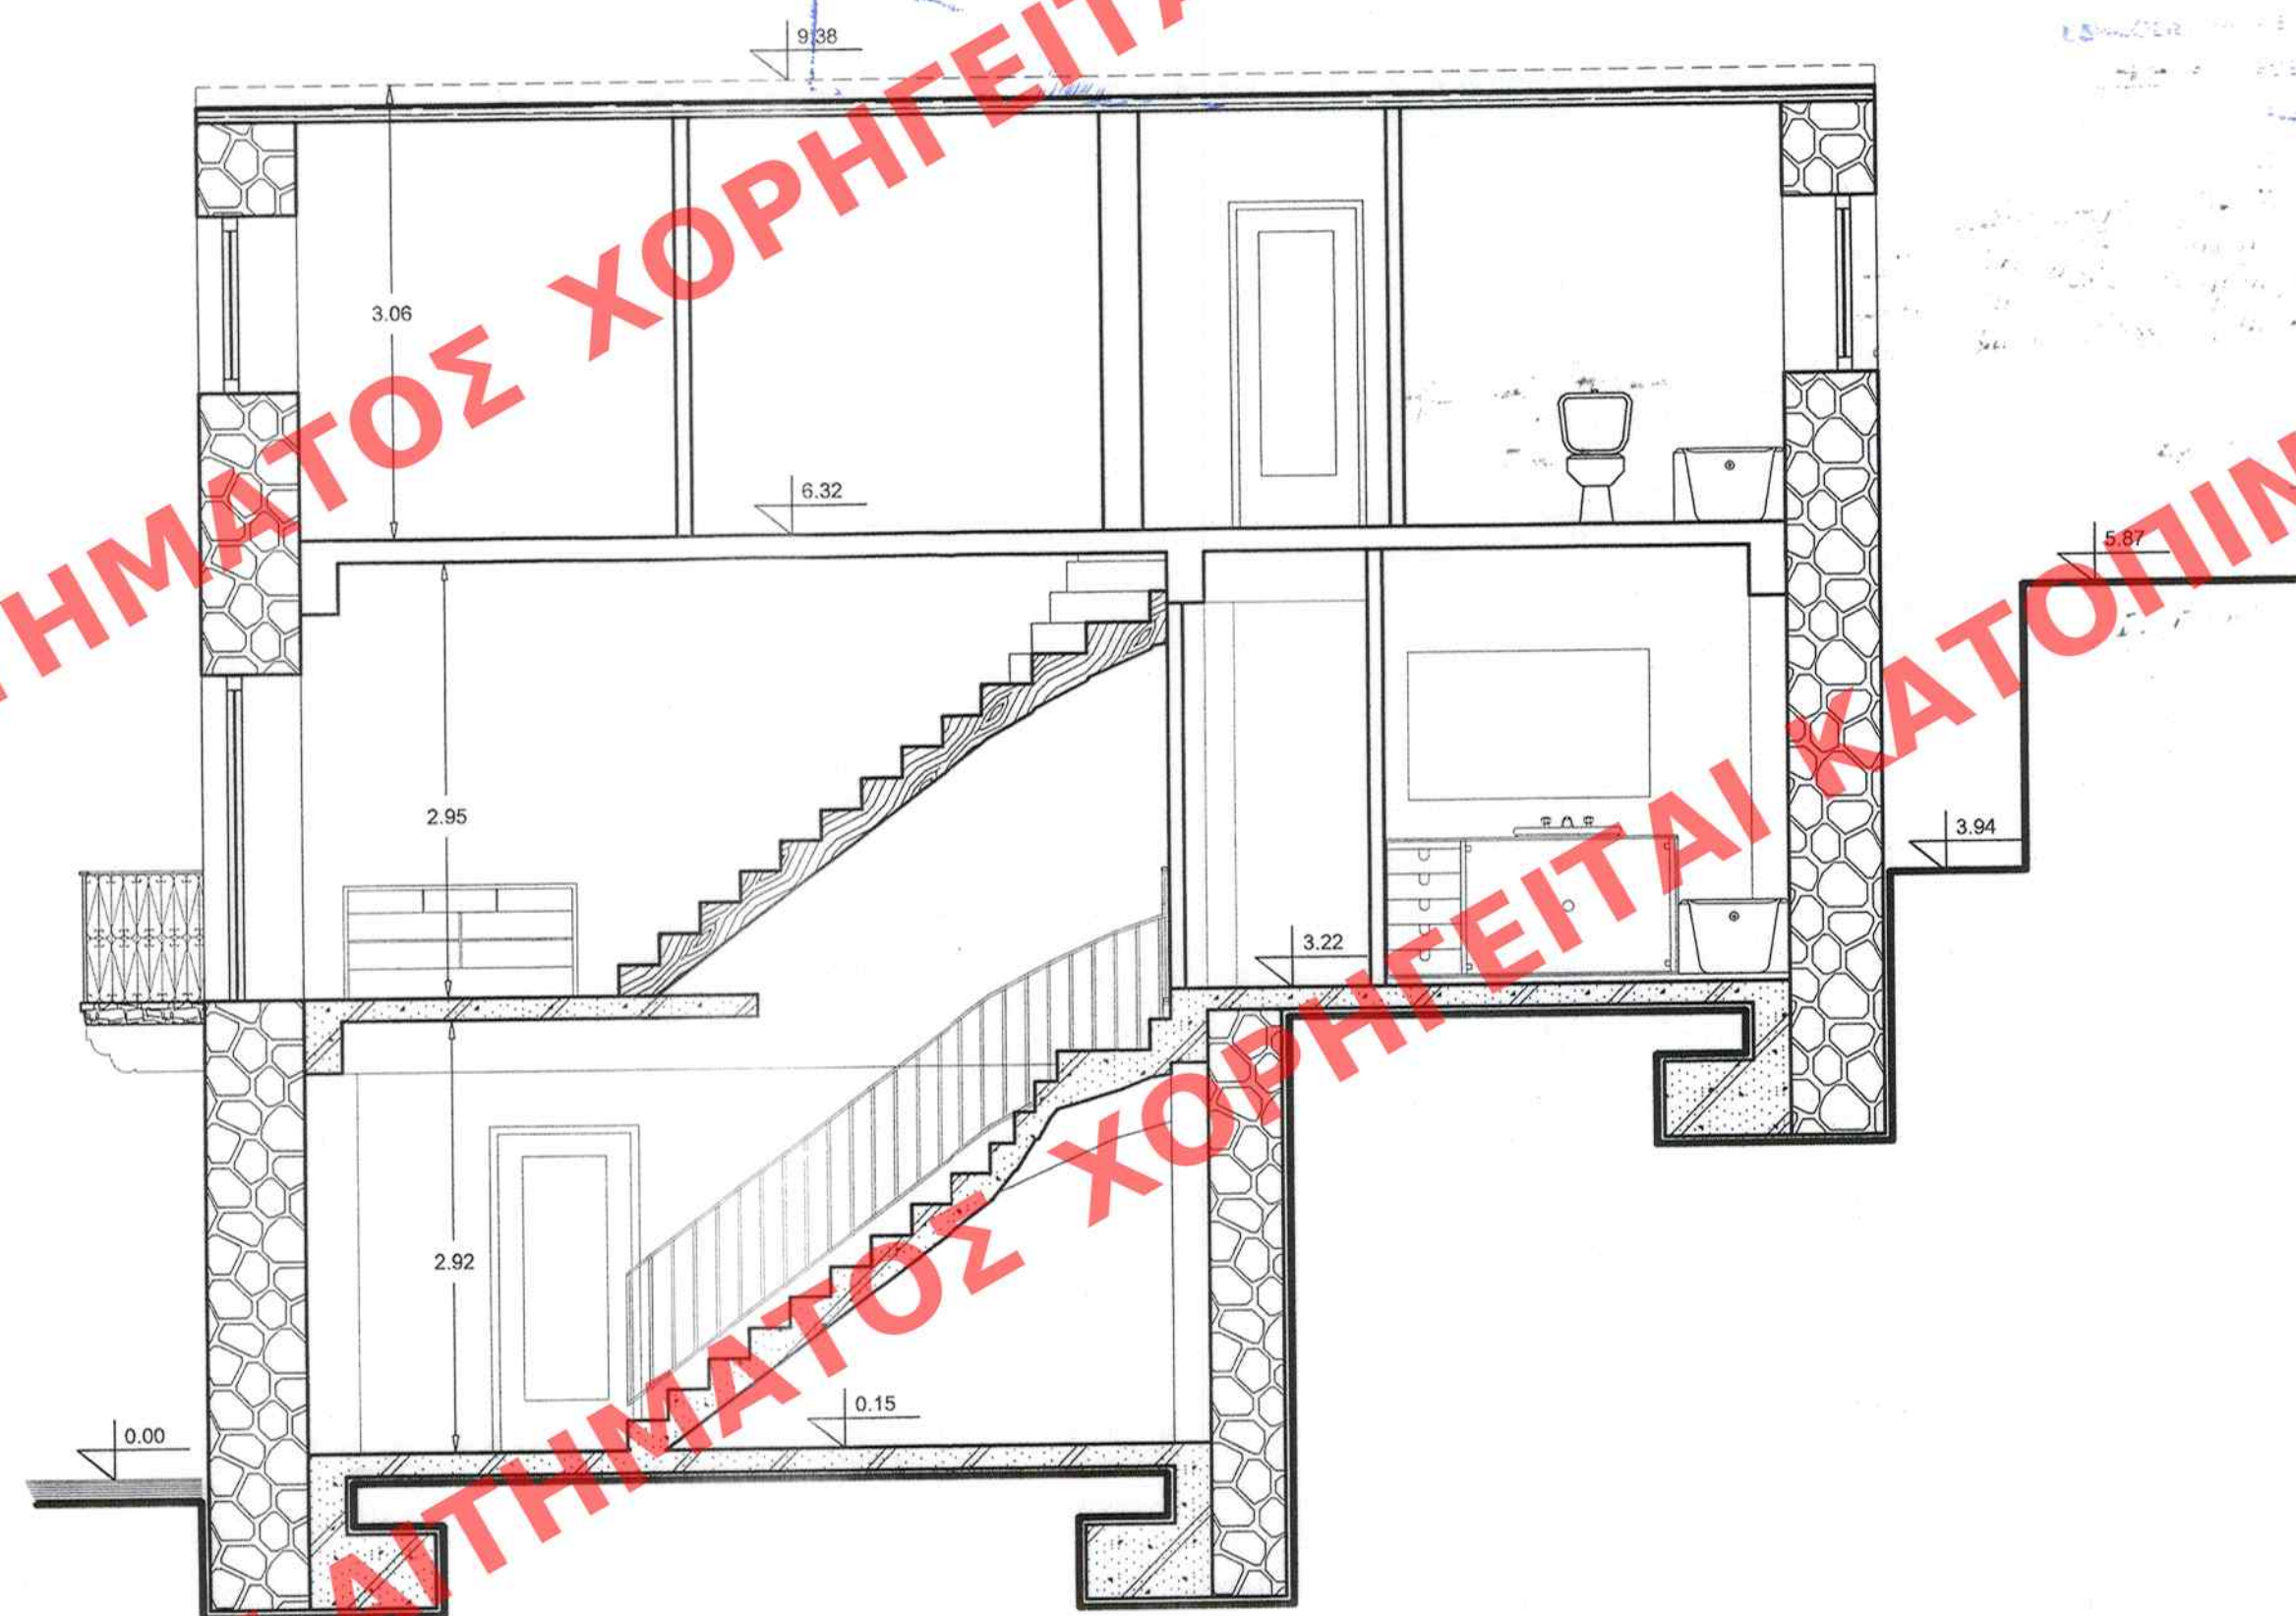

TOMH A-A

ΥΠΟΥΡΓΕΙΟ ΠΕΡΙΒΑΛΛΟΝΤΟΣ
ΕΝΕΡΓΕΙΑΣ & ΚΛΙΜΑΤΙΚΗΣ ΑΛΛΑΓΗΣ

ΣΥΝΟΔΕΥΕΙ ΤΗΝ ΥΠ' ΑΡΙΘΜ. Γ.13442/11 ΑΠΟΦΑΣΗ
ΠΕΡΙ: Καθυστέρηση επίλυσης όρων της
Παραπομπής 5 της 22ης Δεκεμβρίου 2011
του Υπουργού Περιβάλλοντος, Ενέργειας
και Κλιματικής Αλλαγής, βάσει
της 19ης Δεκεμβρίου 2011
ΑΘΗΝΑ, 23 Ιανουαρίου 2012
Ο/ΥΠΥ

Δ. ΓΙΑΝΝΑΚΟΠΟΥΛΟΥ

ΕΛΗΜΟΣΙΕΥΣΗ ΕΙΣ ΤΟ ΥΠ' ΑΡΙΘΜ. 80 ΦΥΛΛΟ ΤΟΥ
Α.Α.Π. ΤΕΥΧΟΥΣ ΤΗΣ ΕΦΗΜΕΡΙΔΑΣ ΤΗΣ ΚΥΒΕΡΝΗΣΕΩΣ
ΤΗΣ 6 Μαΐου 2012

ΥΠΟΥΡΓΕΙΟ ΠΕΡΙΒΑΛΛΟΝΤΟΣ ΕΝΕΡΓΕΙΑΣ & ΚΛΙΜΑΤΙΚΗΣ ΑΛΛΑΓΗΣ	
ΔΙΕΥΘΥΝΣΗ ΠΟΛΕΟΔΟΜΙΚΟΥ ΣΧΕΔΙΑΣΜΟΥ ΤΜΗΜΑ ΠΑΡΑΔΟΣΙΑΚΩΝ ΟΙΚΙΣΜΩΝ	
ΕΙΔΙΚΗ ΡΥΘΜΙΣΗ ΔΙΑΤΗΡΗΤΕΟΥ ΚΤΙΡΙΟΥ	
ΘΕΣΗ: ΒΑΘΥ ΙΘΑΚΗΣ περιοχή: «χωραφάκια»	
ΤΟΜΕΣ	ΚΛ. : 1/50
6	