


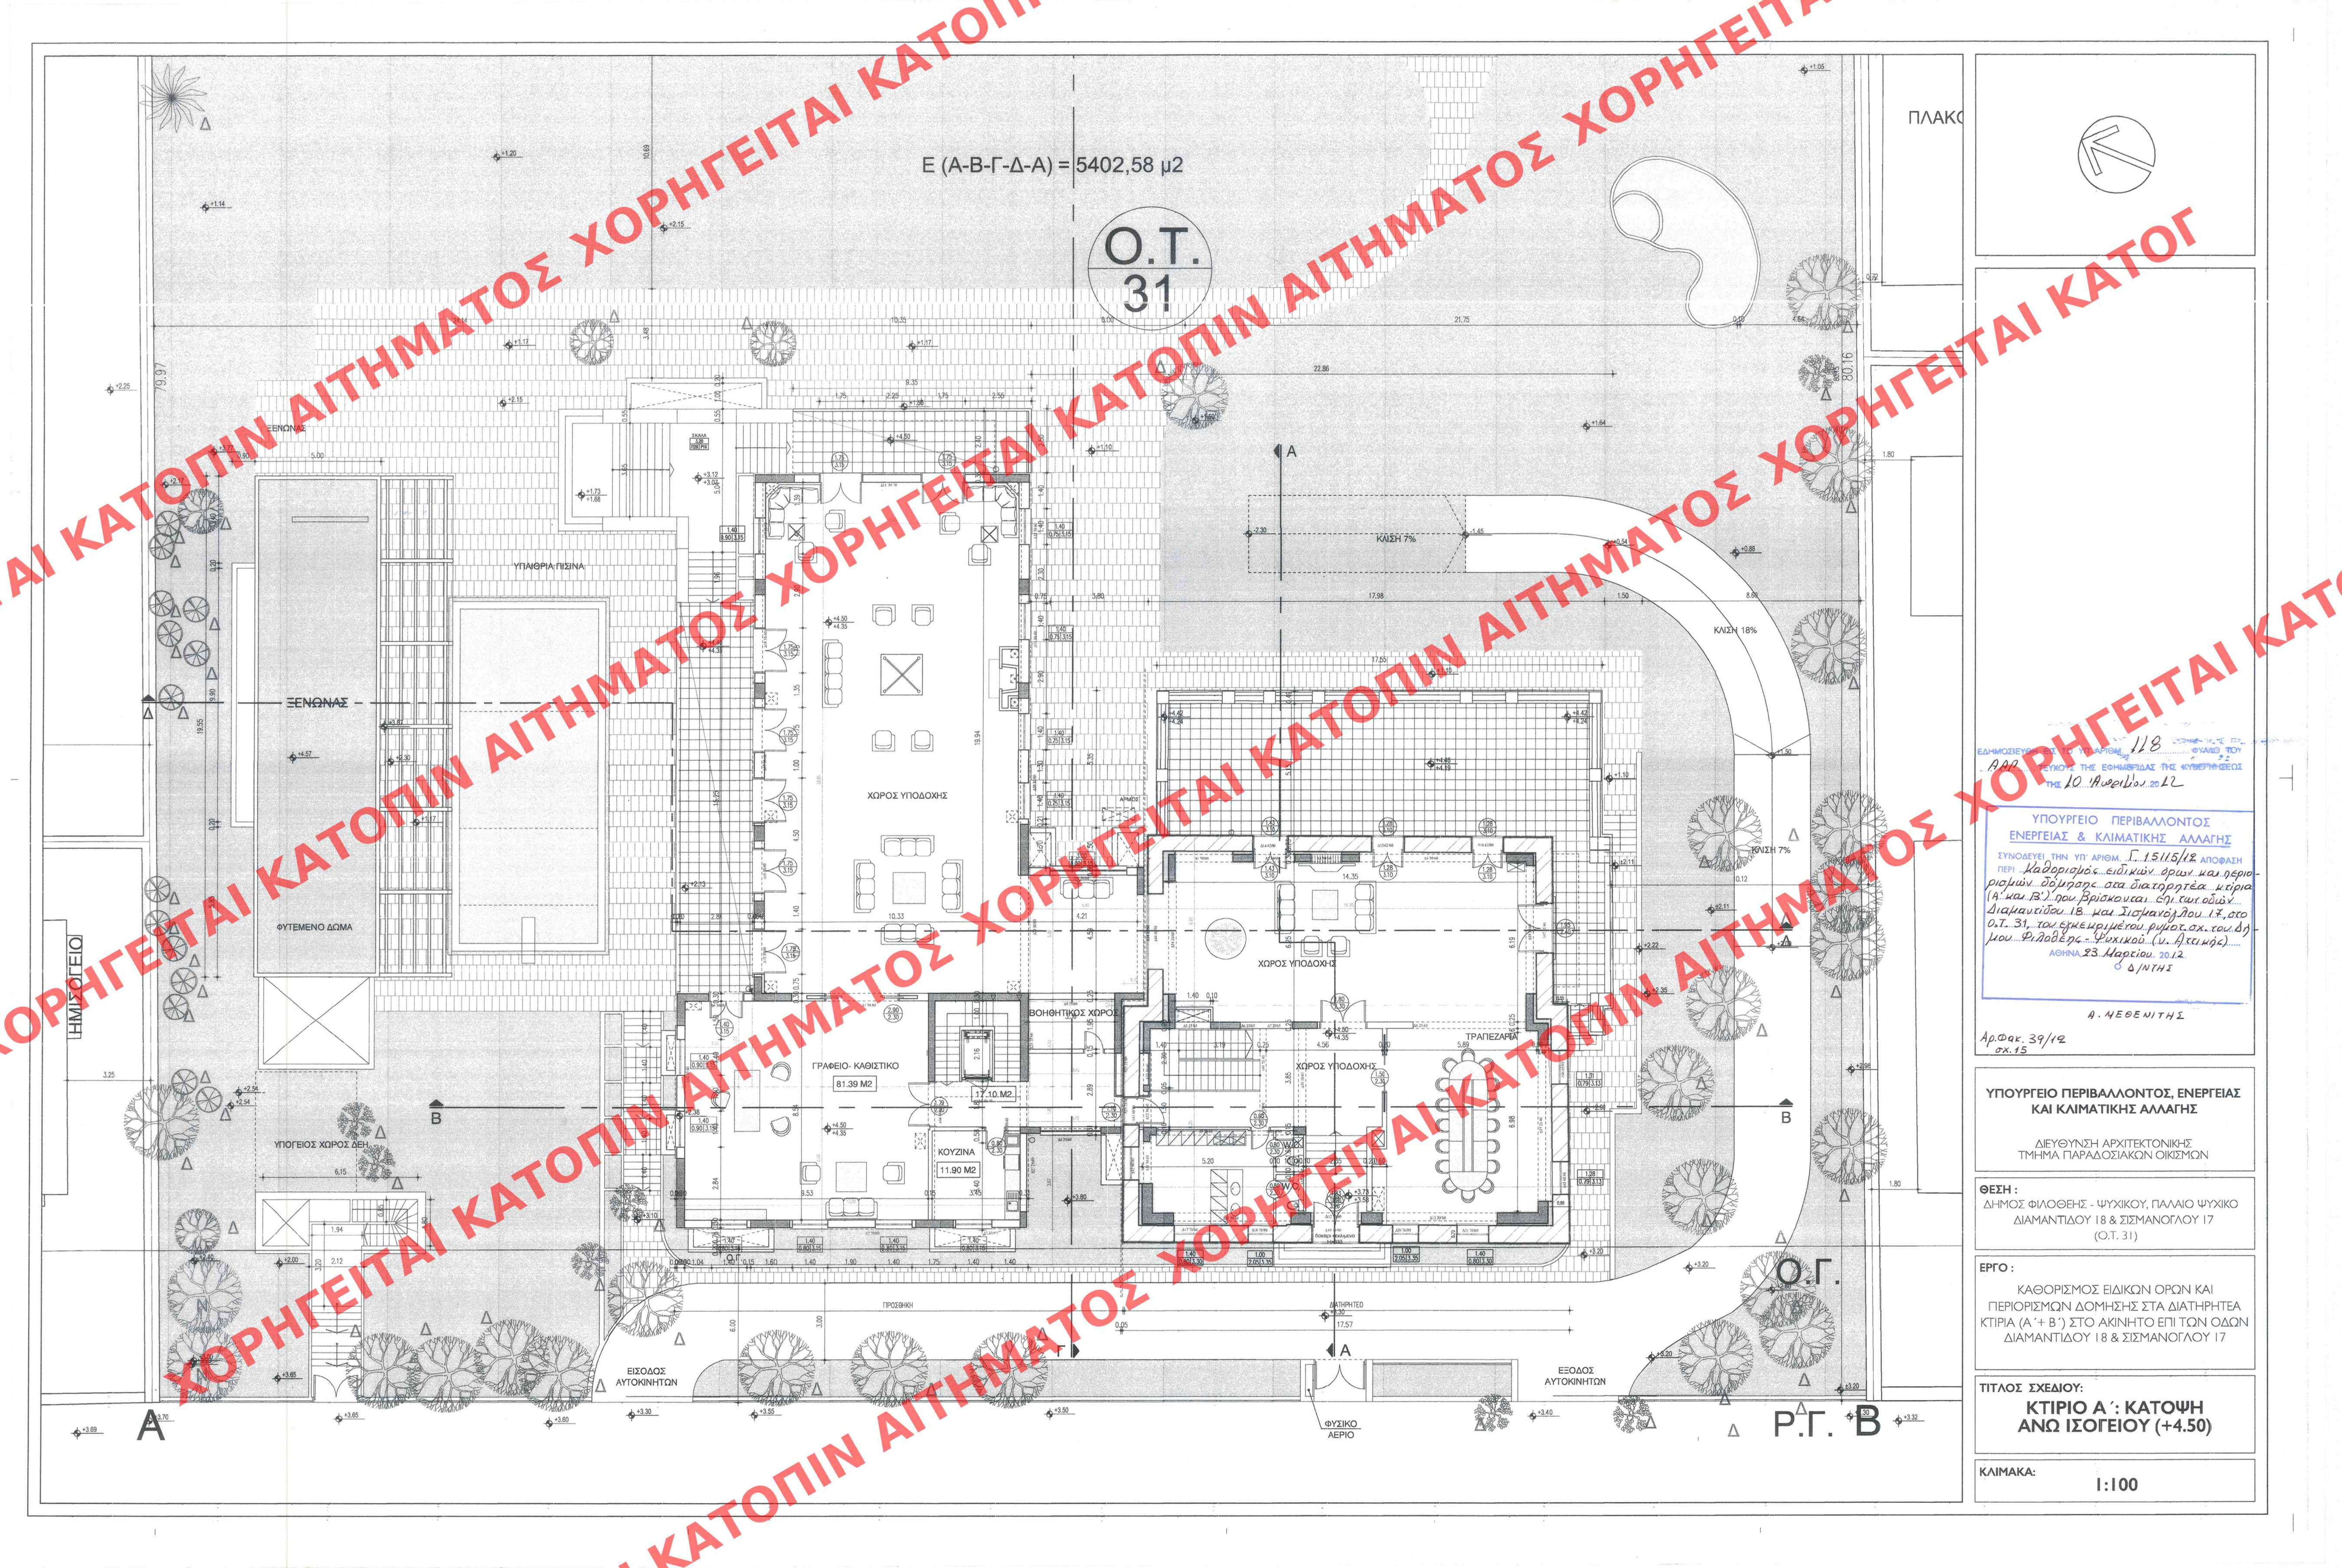

ΕΛΛΗΜΟΙΕΥΟΝ ΕΙ ΤΟ ΥΠΛΟΓΟΝ 118
 ΑΑΡ ΤΕΥΧΟΣ ΤΗΣ ΕΠΙΜΕΛΙΑΣ ΤΗΣ ΚΥΒΕΡΝΗΣΕΩΣ
 ΤΗ 10 Αυγούστου 2012

ΥΠΟΥΡΓΕΙΟ ΠΕΡΙΒΑΛΛΟΝΤΟΣ
ΕΝΕΡΓΕΙΑΣ & ΚΛΙΜΑΤΙΚΗΣ ΑΛΛΑΓΗΣ

ΣΥΝΟΔΕΥΕΙ ΤΗΝ ΥΠ ΑΡΙΘΜ. Γ. 1515/12 ΑΠΟΦΑΣΗ
ΠΕΡΙ: Καθορισμός ειδικών όρων και περιο-
ρισμών σύμφωνα στα διατηρητέα κτίρια
(Α' και Β') που βρίσκονται επί των οδών
Διαφανίου 18 και Σισμανόπουλου 17, στο
Ο.Τ. 31, του Ειδικού μέρους της οχλ. του δή-
μου Φιλοθέης - Ψυχικού (μ. Α. Γκιγκιρί).

ΑΘΗΝΑ 23 Μαρτίου 2012

Ο Δ/ΝΤΗΣ

A. ΜΕΘΕΝΙΤΗΣ

Αρ.Φακ. 39/12
ΟΧ.15

ΥΠΟΥΡΓΕΙΟ ΠΕΡΙΒΑΛΛΟΝΤΟΣ, ΕΝΕΡΓΕΙΑΣ
ΚΑΙ ΚΛΙΜΑΤΙΚΗΣ ΑΛΛΑΓΗΣ

ΔΙΕΥΘΥΝΣΗ ΑΡΧΙΤΕΚΤΟΝΙΚΗΣ
ΤΜΗΜΑ ΠΑΡΑΔΟΣΙΑΚΩΝ ΟΙΚΙΣΜΩΝ

ΘΕΣΗ :
ΔΗΜΟΣ ΦΙΛΟΘΕΗΣ - ΨΥΧΙΚΟΥ, ΠΑΛΑΙΟ ΨΥΧΙΚΟ
ΔΙΑΜΑΝΤΙΔΟΥ 18 & ΣΙΣΜΑΝΟΓΛΟΥ 17
(Ο.Τ. 31)

ΕΠΡΟ :

ΚΑΘΟΡΙΣΜΟΣ ΕΙΔΙΚΩΝ ΟΡΩΝ ΚΑΙ
ΠΕΡΙΟΡΙΣΜΩΝ ΔΟΜΗΣΗΣ ΣΤΑ ΔΙΑΤΗΡΗΤΕΑ
ΚΤΙΡΙΑ (Α' + Β') ΣΤΟ ΑΚΙΝΗΤΟ ΕΠΙ ΤΩΝ ΟΔΩΝ
ΔΙΑΜΑΝΤΙΔΟΥ 18 & ΣΙΣΜΑΝΟΓΛΟΥ 17

ΤΙΤΛΟΣ ΣΧΕΔΙΟΥ:
**ΚΤΙΡΙΟ Α΄: ΚΑΤΟΨΗ
ΑΝΩ ΙΣΟΓΕΙΟΥ (+4.50)**

KAIMAKA: 1:100