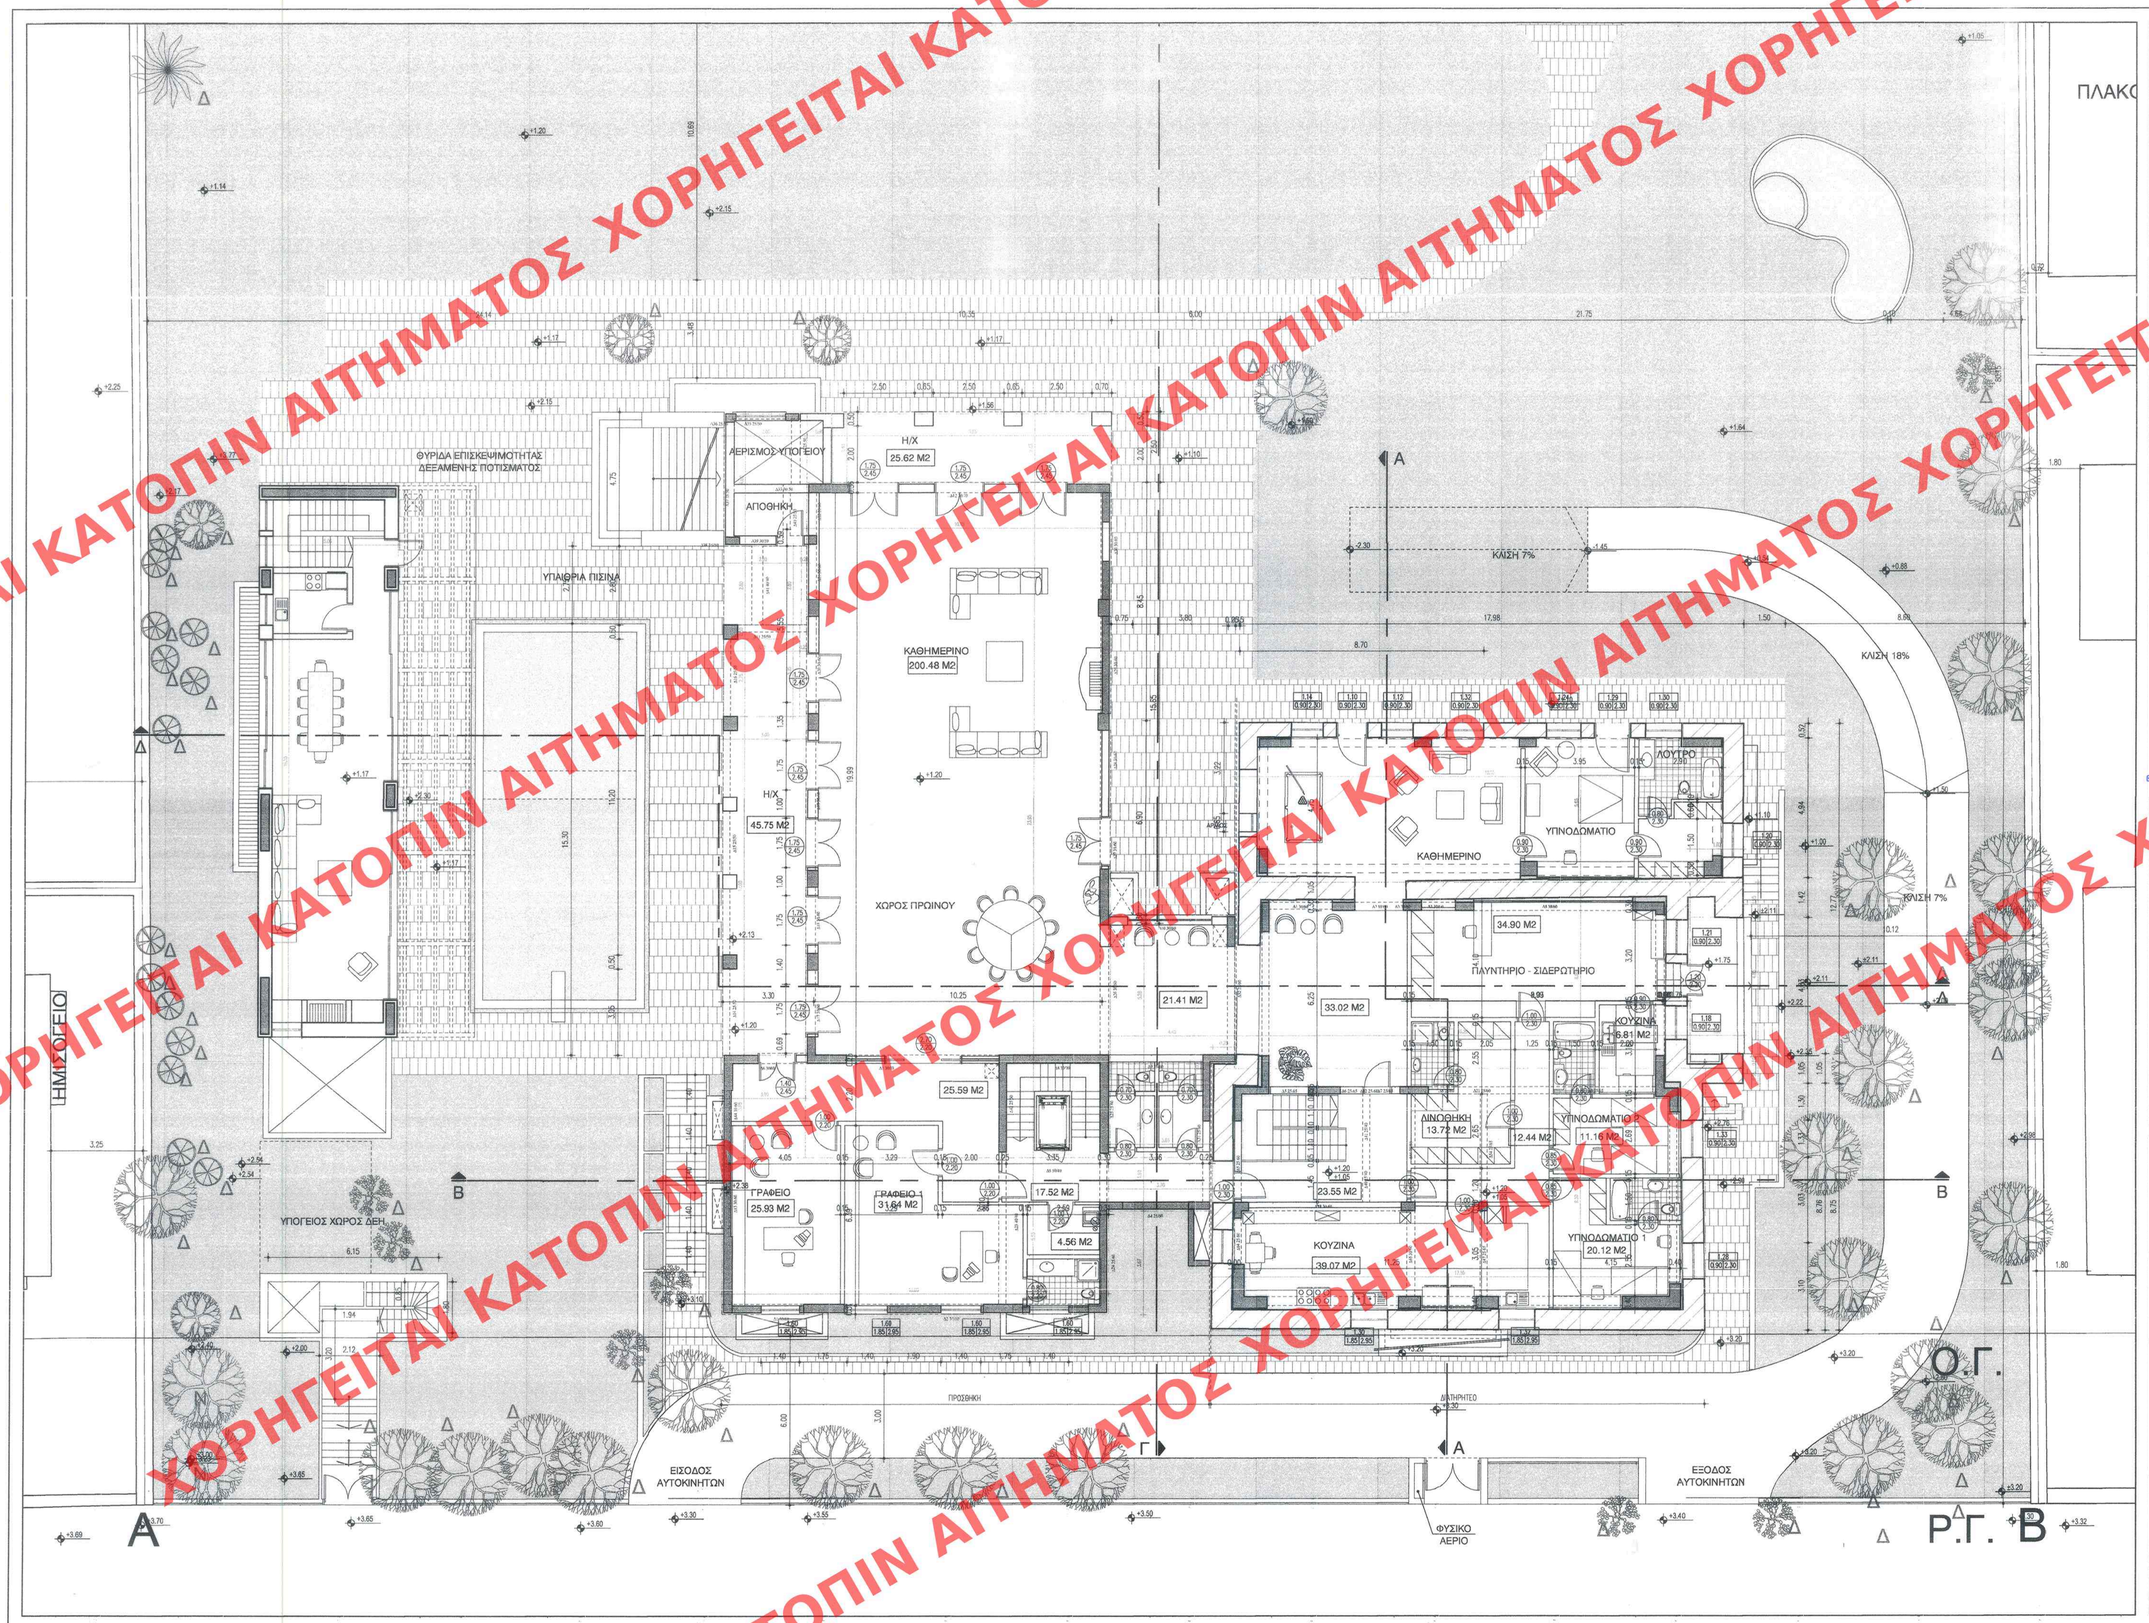

ΔΗΜΟΣΙΕΥΘΗ ΕΠΙ ΤΟΥ ΤΥΠ. ΑΡΙΘΜ. 118 ΦΥΛΛΟ ΤΟΥ ΑΔΑ ΤΕΥΧΟΣ ΤΗΣ ΕΦΗΜΕΡΙΔΑΣ ΤΗΣ ΚΥΒΕΡΝΗΣΕΩΣ ΤΗΣ 10 Απριλίου 2012

ΥΠΟΥΡΓΕΙΟ ΠΕΡΙΒΑΛΛΟΝΤΟΣ ΕΝΕΡΓΕΙΑΣ & ΚΛΙΜΑΤΙΚΗΣ ΑΛΛΑΓΗΣ

ΣΥΝΟΔΕΥΕΙ ΤΗΝ ΥΠ' ΑΡΙΘΜ. Γ.15115/12 ΑΠΟΦΑΣΗ ΠΕΡΙ Καθορισμός ειδικών όρων και περιορισμών δόμησης στα διατηρητέα κτίρια (Α' και Β') που βρίσκονται επί των οδών Διαμαντίδου 18 και Σισμανόγλου 17, στο Ο.Τ. 31, του εγκεκριμένου ρυθμ. σχ. του Δήμου Φιλοθέης - Ψυχικού (ν. Αττικής)

ΑΘΗΝΑ, 23 Μαρτίου 2012

Ο Δ/ΝΤΗΣ

Α. ΜΕΘΕΝΙΤΗΣ

Αρ. Φακ. 39/12
σχ. 15

ΥΠΟΥΡΓΕΙΟ ΠΕΡΙΒΑΛΛΟΝΤΟΣ, ΕΝΕΡΓΕΙΑΣ ΚΑΙ ΚΛΙΜΑΤΙΚΗΣ ΑΛΛΑΓΗΣ

ΔΙΕΥΘΥΝΣΗ ΑΡΧΙΤΕΚΤΟΝΙΚΗΣ
ΤΜΗΜΑ ΠΑΡΑΔΟΣΙΑΚΩΝ ΟΙΚΙΣΜΩΝ

ΘΕΣΗ :
ΔΗΜΟΣ ΦΙΛΟΘΕΗΣ - ΨΥΧΙΚΟΥ, ΠΑΛΑΙΟ ΨΥΧΙΚΟ
ΔΙΑΜΑΝΤΙΔΟΥ 18 & ΣΙΣΜΑΝΟΓΛΟΥ 17
(Ο.Τ. 31)

ΕΡΓΟ :
ΚΑΘΟΡΙΣΜΟΣ ΕΙΔΙΚΩΝ ΟΡΩΝ ΚΑΙ ΠΕΡΙΟΡΙΣΜΩΝ ΔΟΜΗΣΗΣ ΣΤΑ ΔΙΑΤΗΡΗΤΕΑ ΚΤΙΡΙΑ (Α΄+ Β΄) ΣΤΟ ΑΚΙΝΗΤΟ ΕΠΙ ΤΩΝ ΟΔΩΝ ΔΙΑΜΑΝΤΙΔΟΥ 18 & ΣΙΣΜΑΝΟΓΛΟΥ 17

ΤΙΤΛΟΣ ΣΧΕΔΙΟΥ:
ΚΤΙΡΙΟ Α΄: ΚΑΤΟΨΗ ΙΣΟΓΕΙΟΥ ΣΕ ΣΤΑΘΜΗ +1.20

ΚΛΙΜΑΚΑ:
1:100

ΧΟΡΗΓΕΙΤΑΙ ΚΑΤΟΠΙΝ ΑΙΤΗΜΑΤΟΣ