


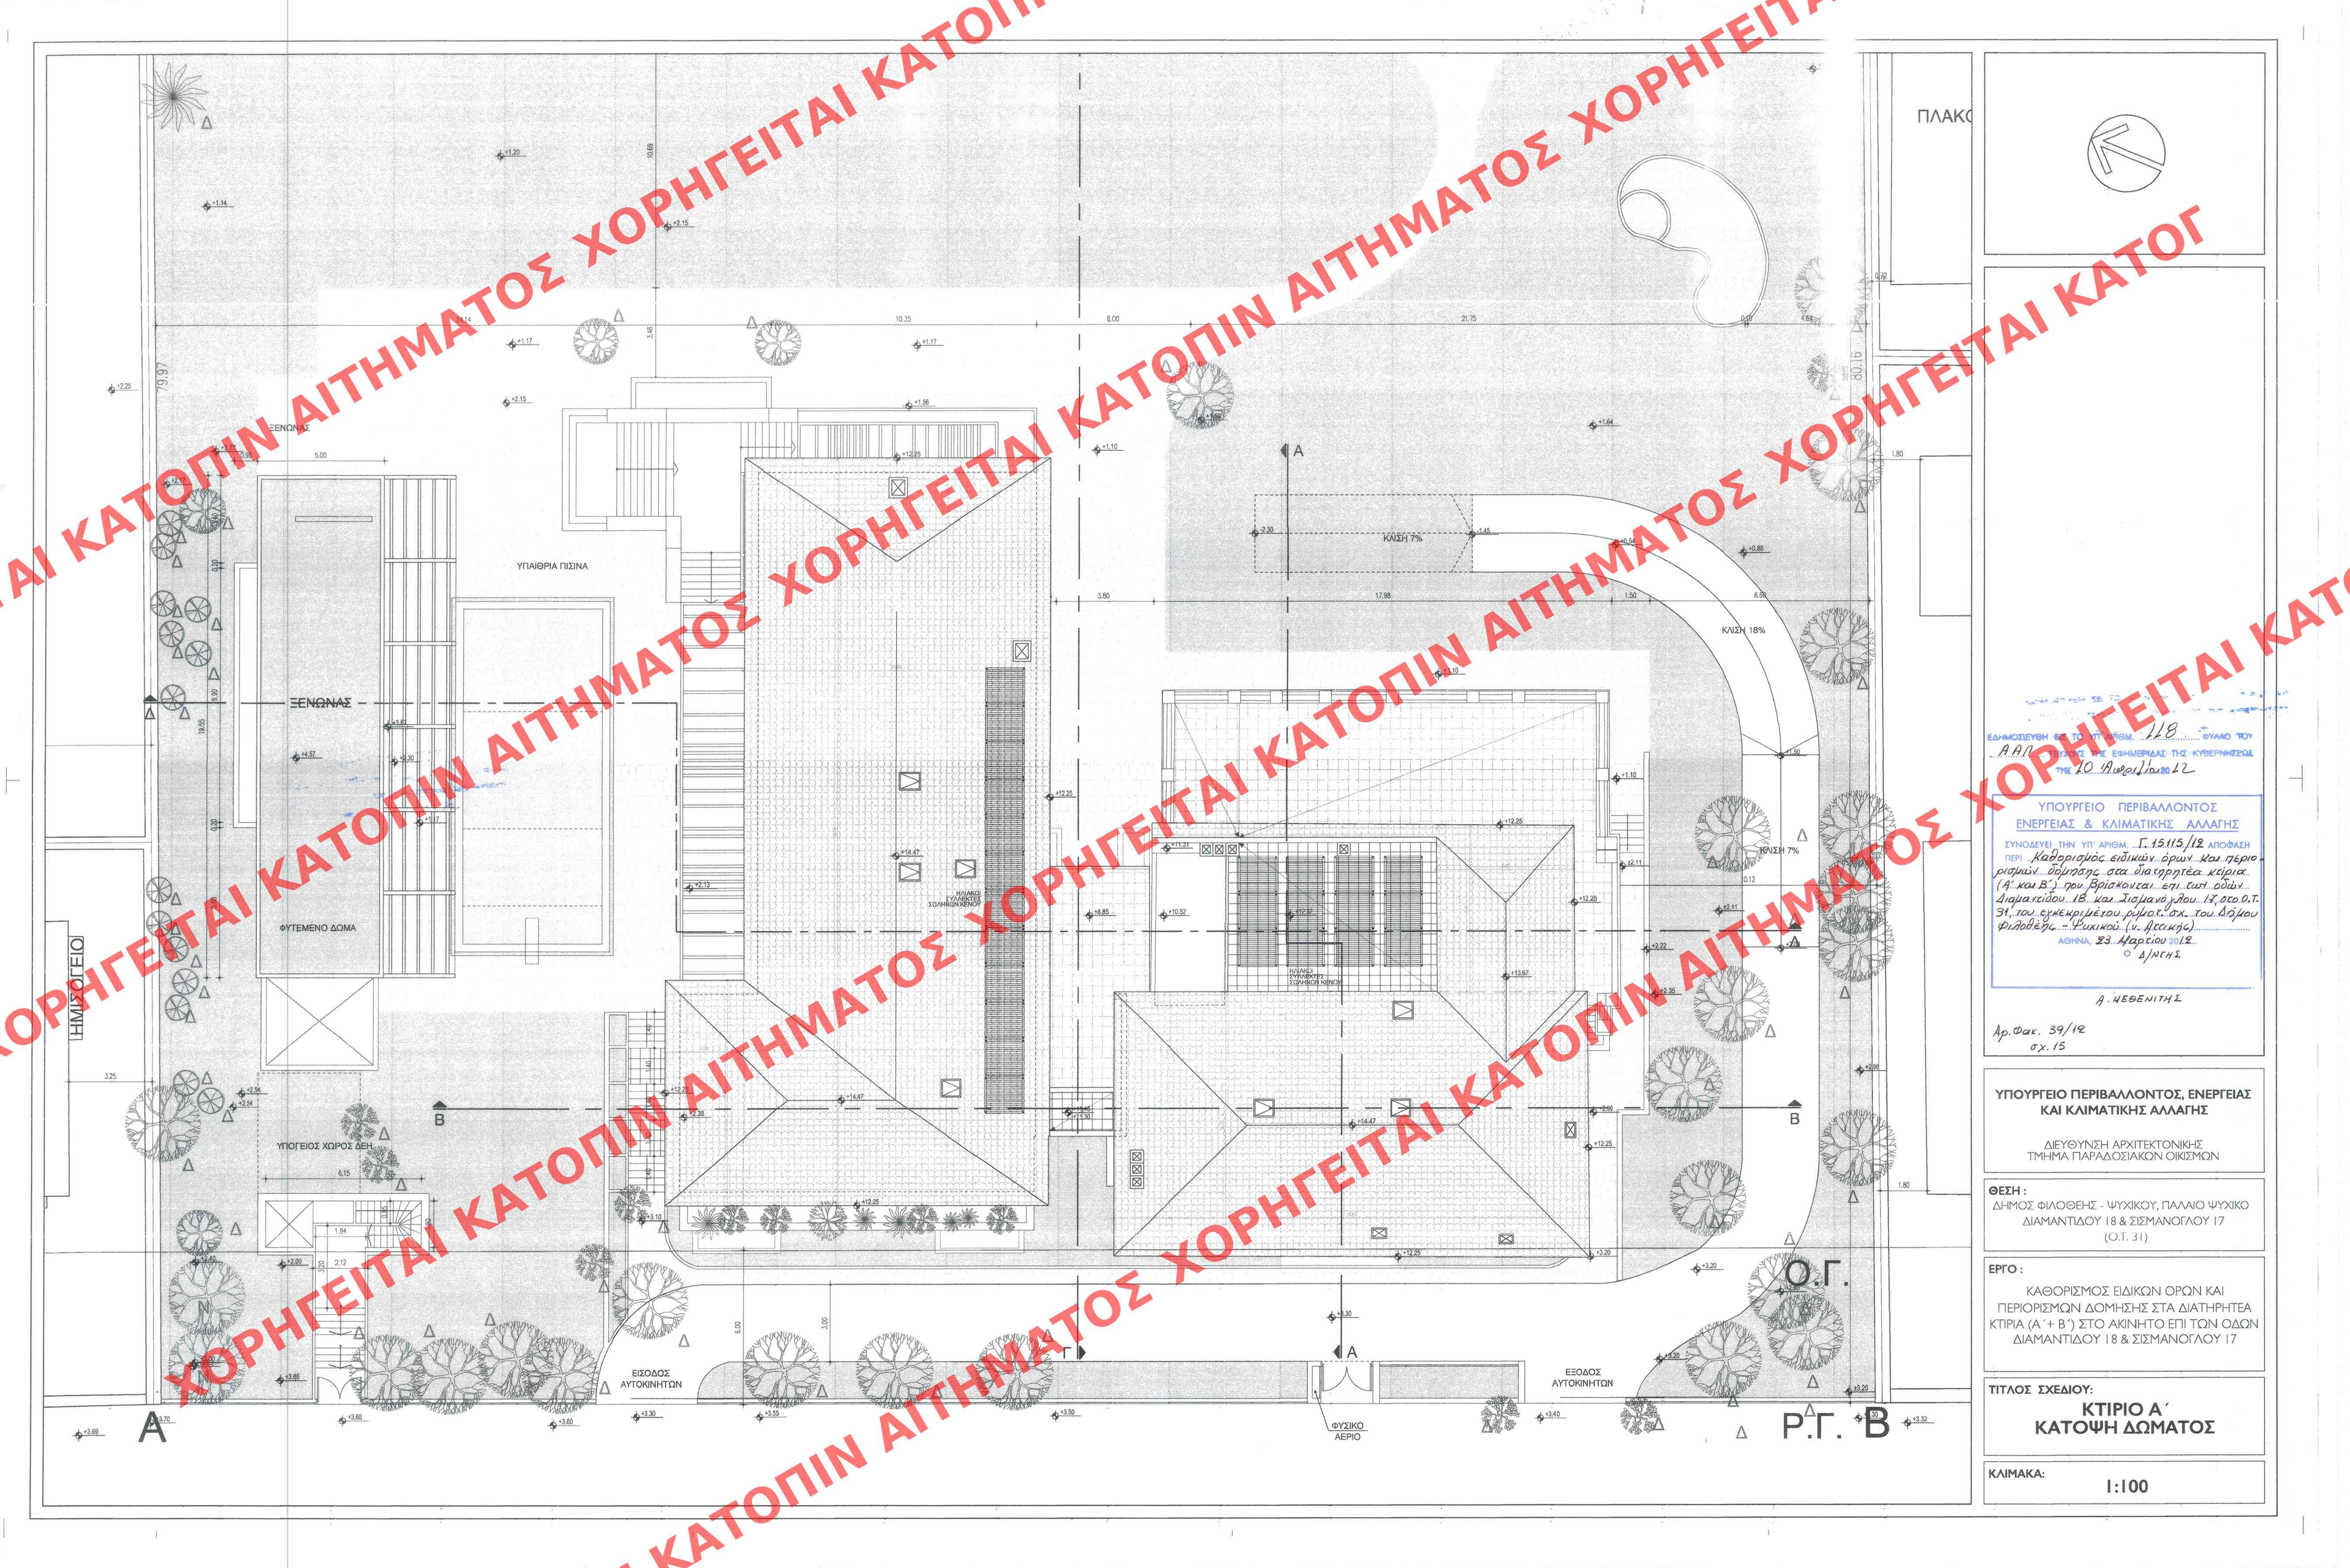

ΥΠΟΥΡΓΕΙΟ ΠΕΡΙΒΑΛΛΟΝΤΟΣ
ΕΝΕΡΓΕΙΑΣ & ΚΛΙΜΑΤΙΚΗΣ ΑΛΛΑΓΗΣ

ΣΥΝΟΔΕΥΕΙ ΤΗΝ ΥΠ' ΑΡΙΘΜ. ... Γ.15.115/12 ΑΠΟΦΑΣΗ
ΠΕΡΙ *Καθαρσιός ειδικών όρων, και περισ-
τάσιων...* *δωριστά στα διατηρητέα κτίρια*
(Α' και Β') *πρ. Βρίσκονται επί των οδών...*
Διατηρούν 18 και διαγράφουν 17 στο Α.Τ.
31, του ευκρινέστερου ρυθμού (α. του ίδιου
φιλολόγου ... Ψυχικού (ν. Ασκία).

ΑΘΗΝΑ, 23. Μαρτίου 2012.

ο ΠΡΟΕΔΡΟΣ

A. HEENITHI

Ap. Dar. 39/12

ox. 15

ΥΠΟΥΡΓΕΙΟ ΠΕΡΙΒΑΛΛΟΝΤΟΣ, ΕΝΕΡΓΕΙΑΣ
ΚΑΙ ΚΛΙΜΑΤΙΚΗΣ ΑΛΛΑΓΗΣ

ΔΙΕΥΘΥΝΣΗ ΑΡΧΙΤΕΚΤΟΝΙΚΗΣ
ΤΜΗΜΑ ΠΑΡΑΔΟΣΙΑΚΩΝ ΟΙΚΙΣΜΩΝ

ΘΕΣΗ :
ΔΗΜΟΣ ΦΙΛΟΘΕΗΣ - ΨΥΧΙΚΟΥ, ΠΑΛΑΙΟ ΨΥΧΙΚΟ
ΔΙΑΜΑΝΤΙΔΟΥ 18 & ΣΙΣΜΑΝΟΓΛΟΥ 17
(Ο.Τ. 31)

ΕΡΓΟ :

ΚΑΘΟΡΙΣΜΟΣ ΕΙΔΙΚΩΝ ΟΡΩΝ ΚΑΙ
ΠΕΡΙΟΡΙΣΜΩΝ ΔΟΜΗΣΗΣ ΣΤΑ ΔΙΑΤΗΡΗΤΕΑ
ΚΤΙΡΙΑ (Α' + Β') ΣΤΟ ΑΚΙΝΗΤΟ ΕΠΙ ΤΩΝ ΟΔΩΝ
ΔΙΑΜΑΝΤΙΔΟΥ 18 & ΣΙΣΜΑΝΟΓΛΟΥ 17

ΤΙΤΛΟΣ ΣΧΕΔΙΟΥ:
**ΚΤΙΡΙΟ Α΄
ΚΑΤΟΨΗ ΔΩΜΑΤΟΣ**

KAIMAKA: 1:100