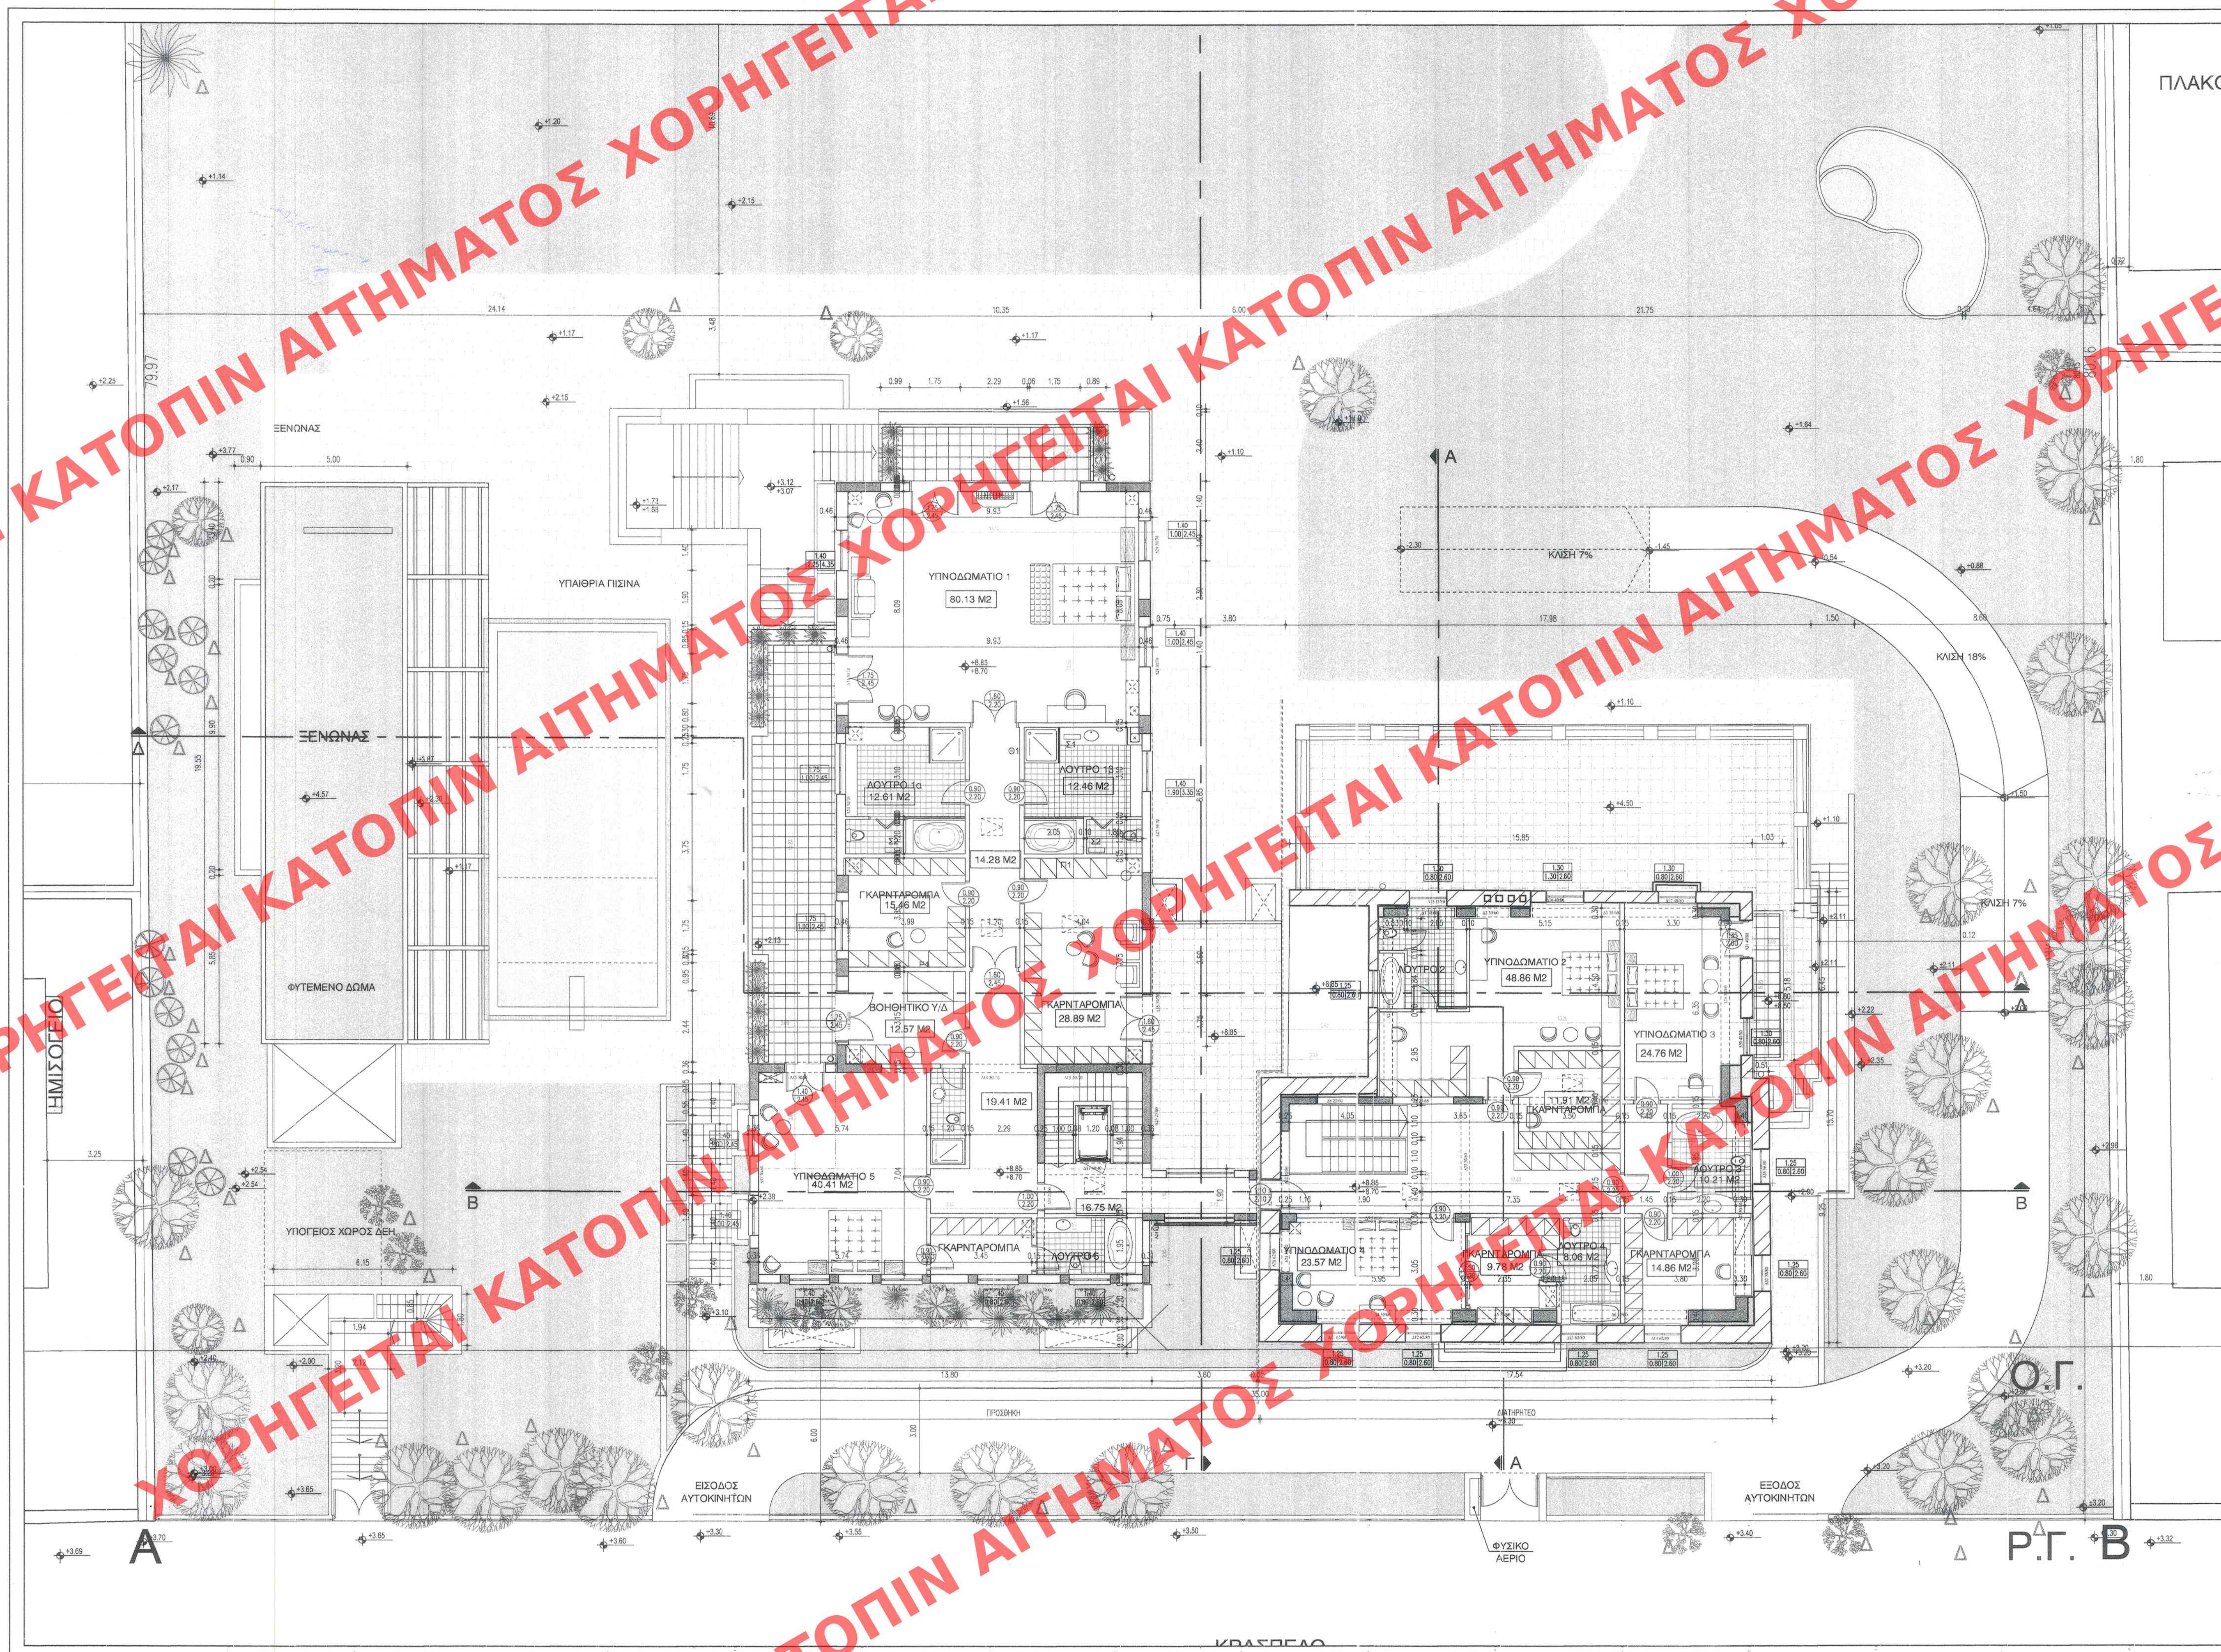


ΕΛΗΜΟΣΙΕΥΘΗ ΕΙΣ ΤΟ ΥΠ'ΑΡΙΘΜ. 118 ΦΥΛΛΟ ΤΟΥ
ΑΑΠ ΤΕΤΡΑΥΧΕ ΤΗΣ ΕΠΟΜΕΤΗΣ ΤΗΣ ΚΥΒΕΡΝΗΣΕΩΣ
10 April 12

ΥΠΟΥΡΓΕΙΟ ΠΕΡΙΒΑΛΛΟΝΤΟΣ
ΕΝΕΡΓΕΙΑΣ & ΚΛΙΜΑΤΙΚΗΣ ΑΛΛΑΓΗΣ

ΣΥΝΟΔΕΥΕΙ ΤΗΝ ΥΠ' ΑΡΙΘΜ. Γ. 15115/12 ΑΠΟΔΑΣΗ
ΠΕΡΙ καθολικής ειδικών όρων και περι-
ορισμών δόξαρχα στα διατηρητέα κτίρια
(Α και Β) που βρίσκονται επί των οδών
Διαμαντίδου 18 και Σιγανούλου 17, στο
ο.τ. 31, του εκμεταλλεύτου ρυθμού Α
Δηρίου Φιλοθέης Ψυχικού (ν. Αττικής).

ΑΘΗΝΑ 23. Μαρτίου 2012

ΑΘΗΝΑ, 23. Μαρτίου 2012

A. ΜΕΘΕΝΙΤΗΣ

Ар. Фак. 39/12
Ст. 15

ΥΠΟΥΡΓΕΙΟ ΠΕΡΙΒΑΛΛΟΝΤΟΣ, ΕΝΕΡΓΕΙΑΣ
ΚΑΙ ΚΛΙΜΑΤΙΚΗΣ ΑΛΛΑΓΗΣ

ΔΙΕΥΘΥΝΣΗ ΑΡΧΙΤΕΚΤΟΝΙΚΗΣ
ΤΜΗΜΑ ΠΑΡΑΔΟΣΙΑΚΩΝ ΟΙΚΙΣΜΩΝ

ΘΕΣΗ :
ΔΗΜΟΣ ΦΙΛΟΘΕΗΣ - ΨΥΧΙΚΟΥ, ΠΑΛΑΙΟ ΨΥΧΙΚΟ
ΔΙΑΜΑΝΤΙΔΟΥ 18 & ΣΙΣΜΑΝΟΓΛΟΥ 17
(Ο.Τ. 31)

ΕΡΓΟ :

ΚΑΘΟΡΙΣΜΟΣ ΕΙΔΙΚΩΝ ΟΡΩΝ ΚΑΙ
ΠΕΡΙΟΡΙΣΜΩΝ ΔΟΜΗΣΗΣ ΣΤΑ ΔΙΑΤΗΡΗΤΕΑ
ΚΤΙΡΙΑ (Α' + Β') ΣΤΟ ΑΚΙΝΗΤΟ ΕΠΙ ΤΩΝ ΟΔΩΝ
ΔΙΑΜΑΝΤΙΔΟΥ 18 & ΣΙΣΜΑΝΟΓΛΟΥ 17

ΤΙΤΛΟΣ ΣΧΕΔΙΟΥ:
**ΚΤΙΡΙΟ Α΄
ΚΑΤΟΨΗ ΟΡΟΦΟΥ**

ΚΛΙΜΑΚΑ: 1:100