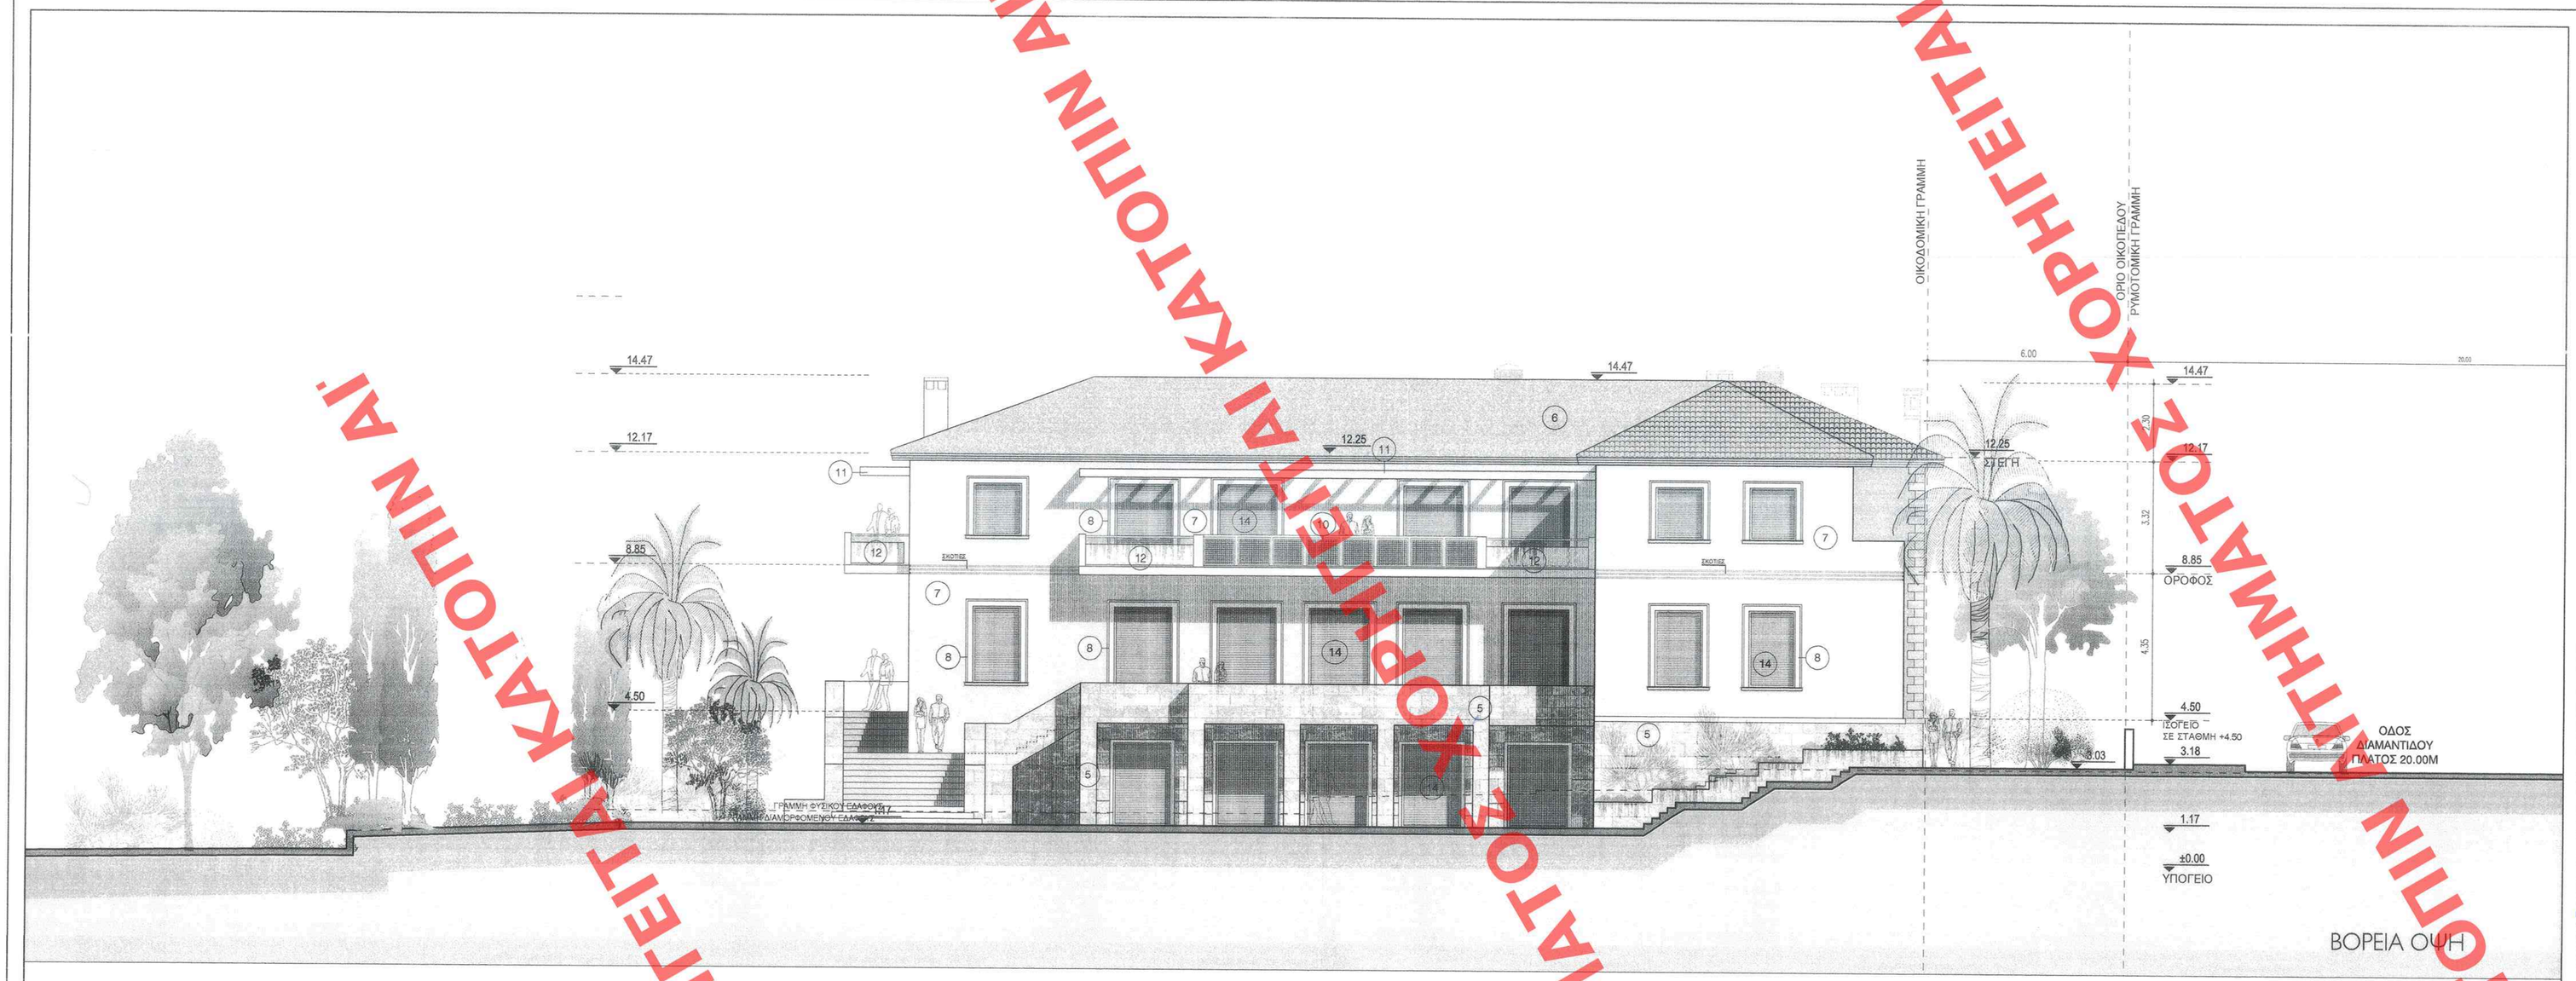

ΒΟΡΕΙΑ ΟΨΗ

ΝΟΤΙΑ ΟΨΗ

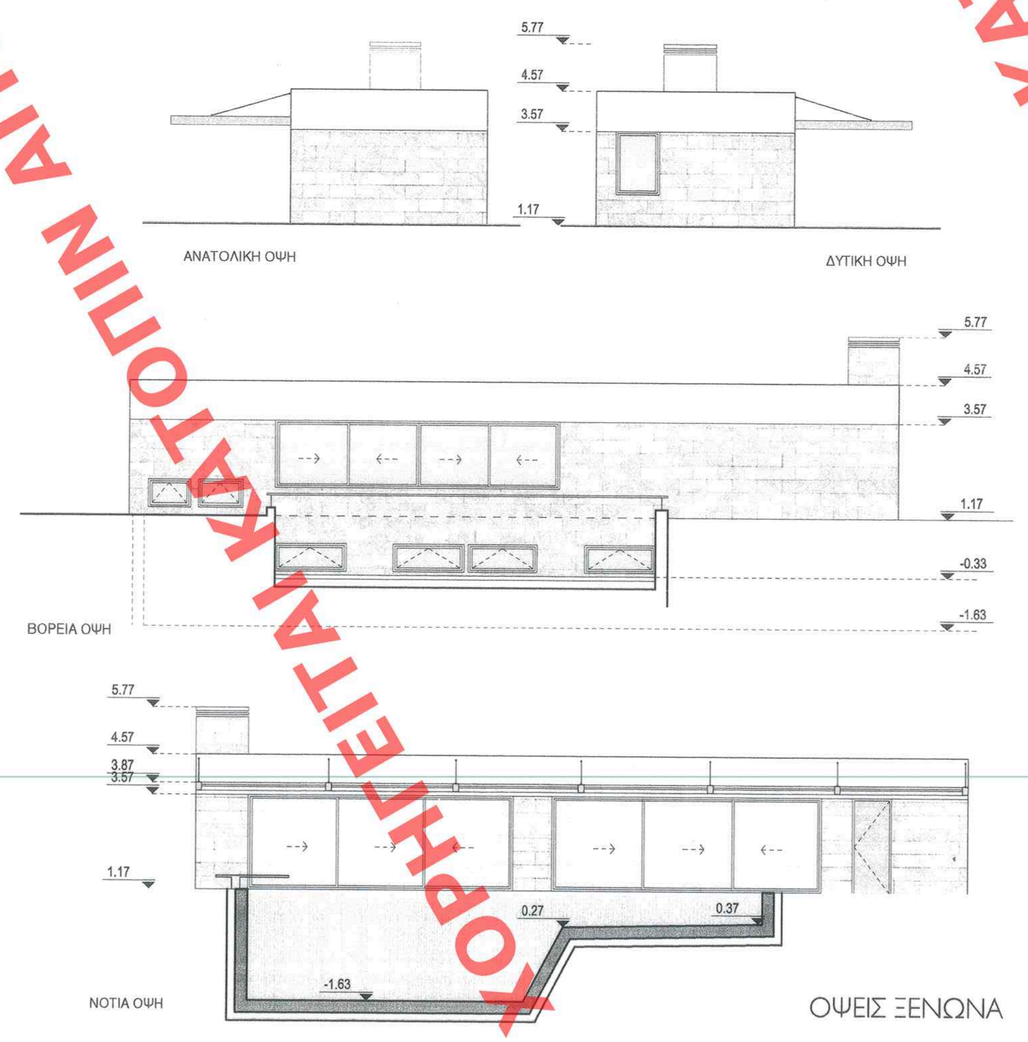

ΟΨΕΙΣ ΞΕΝΩΝΑ

ΥΠΟΜΝΗΜΑ ΥΛΙΚΩΝ

1. ΑΡΤΙΦΙΣΙΕΛ ΕΠΙΧΡΙΣΜΑ ΧΡΩΜΑΤΟΣ ΓΚΡΙ - ΜΠΕΖ (NCS: S 2005-Y30R)
2. ΕΠΙΧΡΙΣΜΑ ΚΤΕΝΙΣΤΟ ΧΡΩΜΑΤΟΣ ΓΚΡΙ - ΜΠΕΖ (NCS: S 1505-Y30R)
3. ΥΠΑΡΧΟΥΣΑ ΤΟΙΧΟΠΟΙΙΑ ΑΠΟ ΕΛΑΦΡΑ ΑΚΑΤΕΡΓΑΣΤΟ ΠΩΡΟΛΙΘΟ
4. ΞΥΛΙΝΑ ΠΑΤΖΟΥΡΙΑ ΥΠΟΛΕΥΚΑ
5. ΕΠΕΝΔΥΣΗ ΜΕ ΠΛΑΚΕΣ ΠΩΡΟΛΙΘΟΥ
6. ΚΕΡΑΜΙΔΙΑ
7. ΕΠΙΧΡΙΣΜΑ ΧΡΩΜΑΤΟΣ ΜΠΕΖ (ΠΡΟΣΘΗΚΗ)
8. ΠΛΑΙΣΙΑ ΑΠΟ ΤΡΑΒΗΧΤΟ ΕΠΙΧΡΙΣΜΑ ΧΡΩΜΑΤΟΣ ΛΕΥΚΟΥ
9. ΔΙΑΚΟΣΜΗΤΙΚΑ ΕΠΙΧΡΙΣΜΑΤΑ ΑΠΟΜΙΜΗΣΗΣ ΓΩΝΙΑΚΩΝ ΛΙΘΩΝ ΧΡΩΜΑΤΟΣ ΓΚΡΙ-ΜΠΕΖ (NCS: S 1505-Y30R)
10. ΞΥΛΙΝΟ ΚΑΦΑΣΩΤΟ ΣΤΗΘΑΙΟ
11. ΠΕΡΓΚΟΛΑ ΑΠΟ Ω.Σ. & ΞΥΛΙΝΕΣ ΔΟΚΙΔΕΣ
12. ΖΑΡΝΤΙΝΙΕΡΑ
13. ΜΕΤΑΛΛΙΚΟ ΠΡΟΣΤΑΤΕΥΤΙΚΟ ΚΙΓΚΛΙΔΩΜΑ ΛΕΥΚΟ RAL 9010
14. ΞΥΛΙΝΑ ΡΟΛΑ ΥΠΟΛΕΥΚΑ
15. ΔΙΑΚΟΣΜΗΤΙΚΟ ΚΑΦΑΣΩΤΟ ΑΠΟ ΤΣΙΜΕΝΤΟ
16. ΑΝΑΛΥΦΗ ΔΙΑΚΟΣΜΗΤΙΚΗ ΠΛΑΚΑ
17. ΜΑΡΜΑΡΙΝΕΣ ΚΟΡΝΙΖΕΣ ΛΕΥΚΕΣ
18. ΞΥΛΙΝΕΣ ΠΕΡΣΙΔΕΣ
19. ΝΕΑ ΧΑΛΥΒΔΙΝΑ ΚΙΓΚΛΙΔΩΜΑΤΑ ΛΕΥΚΑ

ΕΔΗΜΟΣΙΕΥΘΗ ΕΙΣ ΤΟ ΥΠ' ΑΡΙΘΜ. 118 ΦΥΛΛΟ ΤΟΥ ΑΑΠ ΤΕΥΧΟΥΣ ΤΗΣ ΕΦΗΜΕΡΙΔΑΣ ΤΗΣ ΚΥΒΕΡΝΗΣΕΩΣ ΤΗΣ 10 Απριλίου 2012

ΥΠΟΥΡΓΕΙΟ ΠΕΡΙΒΑΛΛΟΝΤΟΣ ΕΝΕΡΓΕΙΑΣ & ΚΛΙΜΑΤΙΚΗΣ ΑΛΛΑΓΗΣ

ΣΥΝΟΔΕΥΕΙ ΤΗΝ ΥΠ' ΑΡΙΘΜ. Γ. 15115/12 ΑΠΟΦΑΣΗ ΠΕΡΙ Καθορισμός ειδικών όρων και περιορισμών δόμησης στα διατηρητέα κτίρια (Α' και Β') που βρίσκονται επί των οδών Διαμαντίδου 18 και Σισμανόγλου 17, στο Ο.Τ. 31, του εγκεκριμένου ρυμοτ. σχ. του Δήμου Φιλοθέης - Ψυχικού (ν. Αττικής).

ΑΘΗΝΑ, 23 Μαρτίου 2012

Δ/ΝΤΗΣ

Α. ΜΕΘΕΝΙΤΗΣ

Αρ. Φακ. 39/12
σχ. 15

ΥΠΟΥΡΓΕΙΟ ΠΕΡΙΒΑΛΛΟΝΤΟΣ, ΕΝΕΡΓΕΙΑΣ ΚΑΙ ΚΛΙΜΑΤΙΚΗΣ ΑΛΛΑΓΗΣ

ΔΙΕΥΘΥΝΣΗ ΑΡΧΙΤΕΚΤΟΝΙΚΗΣ
ΤΜΗΜΑ ΠΑΡΑΔΟΣΙΑΚΩΝ ΟΙΚΙΣΜΩΝ

ΘΕΣΗ :
ΔΗΜΟΣ ΦΙΛΟΘΕΗΣ - ΨΥΧΙΚΟΥ, ΠΑΛΛΙΟ ΨΥΧΙΚΟ
ΔΙΑΜΑΝΤΙΔΟΥ 18 & ΣΙΣΜΑΝΟΓΛΟΥ 17
(Ο.Τ. 31)

ΕΡΓΟ :
ΚΑΘΟΡΙΣΜΟΣ ΕΙΔΙΚΩΝ ΟΡΩΝ ΚΑΙ ΠΕΡΙΟΡΙΣΜΩΝ ΔΟΜΗΣΗΣ ΣΤΑ ΔΙΑΤΗΡΗΤΕΑ ΚΤΙΡΙΑ (Α΄+ Β΄) ΣΤΟ ΑΚΙΝΗΤΟ ΕΠΙ ΤΩΝ ΟΔΩΝ ΔΙΑΜΑΝΤΙΔΟΥ 18 & ΣΙΣΜΑΝΟΓΛΟΥ 17

ΤΙΤΛΟΣ ΣΧΕΔΙΟΥ:
ΚΤΙΡΙΟ Α΄: ΒΟΡΕΙΑ & ΝΟΤΙΑ ΟΨΗ & ΟΨΕΙΣ ΞΕΝΩΝΑ

ΚΛΙΜΑΚΑ:
1:100

ΧΟΡΗΓΕΙΤΑΙ ΚΑΤΟΠΙΝ ΑΙΤΗΜΑΤΟΣ